


令和7年度	大館橋特定河川工事
工事番号	大特河第8号
河川 名称	豊船川
施 工 場 所	青森市大字野内地内
防水工及び排水工 詳細図(その2)	縮尺 図 示
図面番号	153 表中 46
東青県土整備事務所	
青 森 県	

防水工及び排水工詳細図(その2)





側面図 S=1/100

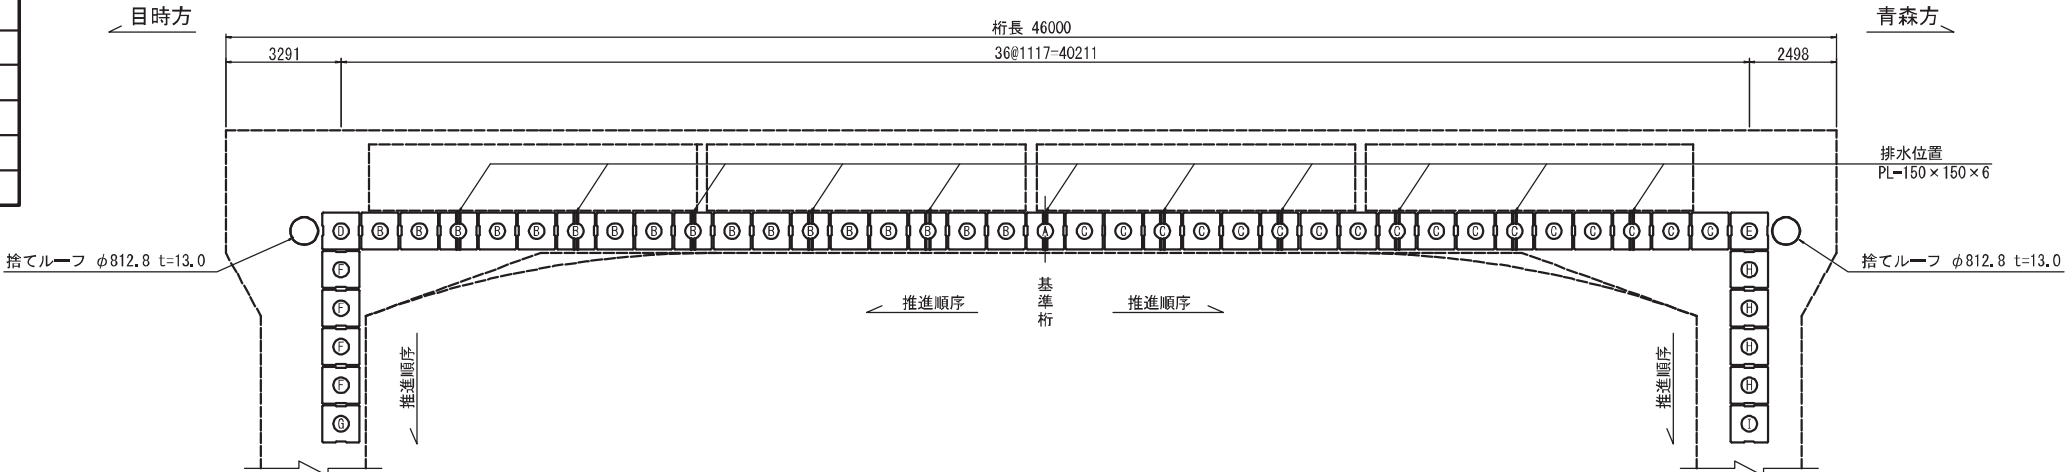

側面図 S=1/20

断面図 S=1/20


目 皿 S=1/2
PL-150×150×6

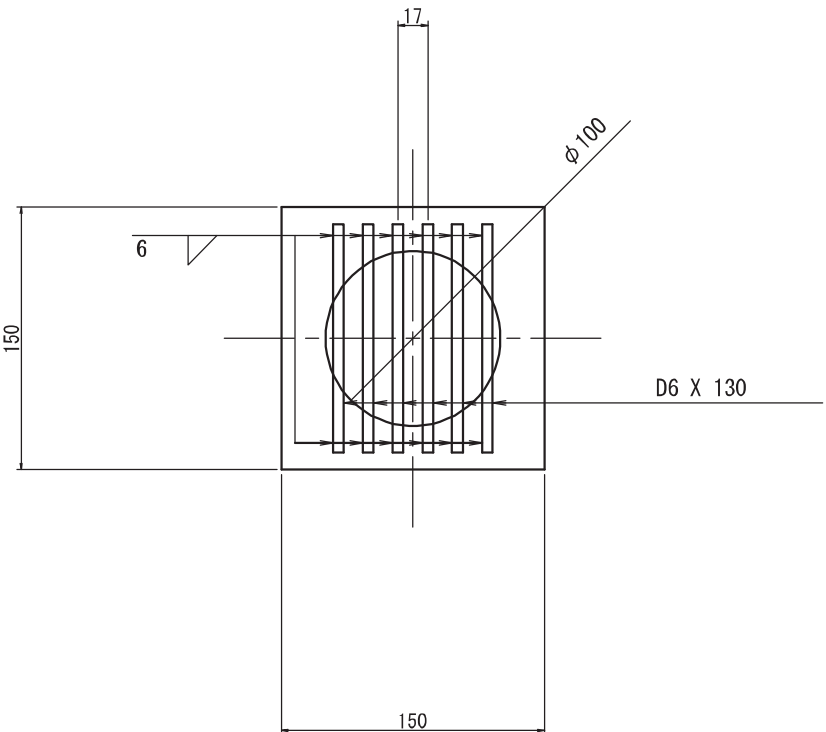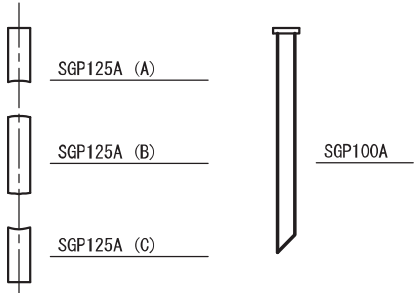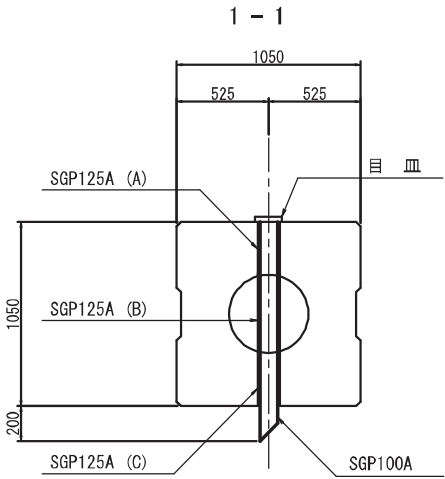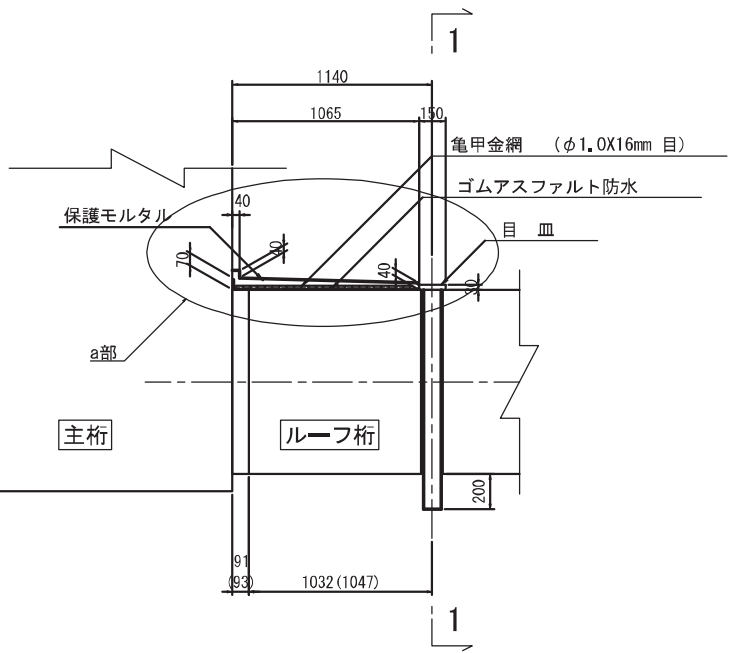

注) SGP125A (B) は、ルーフ桁推進後溶接のこと。

注) () 内寸法は、斜方向の値を示す。

a部拡大

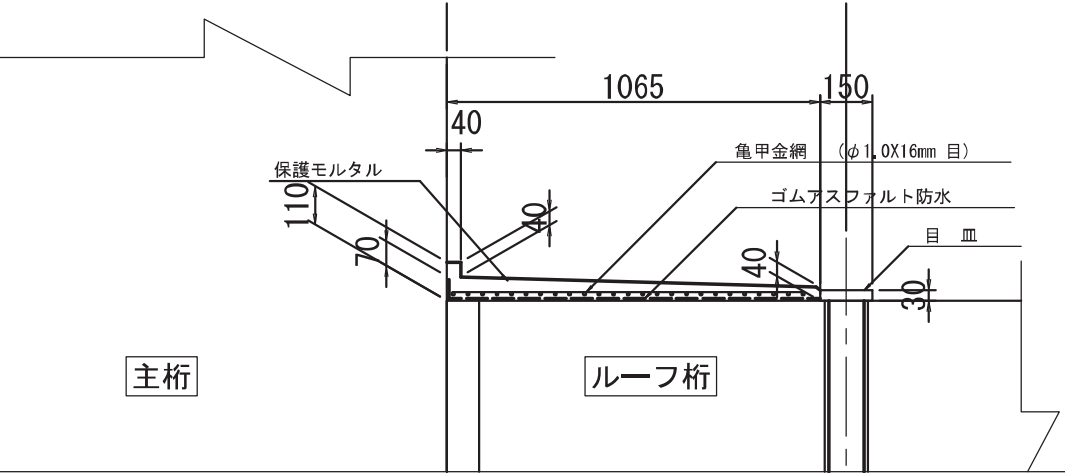


※施工時期は、十分な機能を発揮できる防水工が施工できる天候、その他条件を選んで施工すること。


令和7年度		大規模特定河川工事	
工事番号		大神河第5号	
河川 名		貴船川	
施 工 所		青森市大字野内地区	
A01 箇所付記 盛土・擁壁土工 橋造一般図(その1)		縮尺	S=1:100
図面番号	153 集 中 47		
東青森県土木整備事務所			
青 森 県			

AD1橋台付近 盛土補強土壁 構造一般図(その1)

展開図 S=1/100

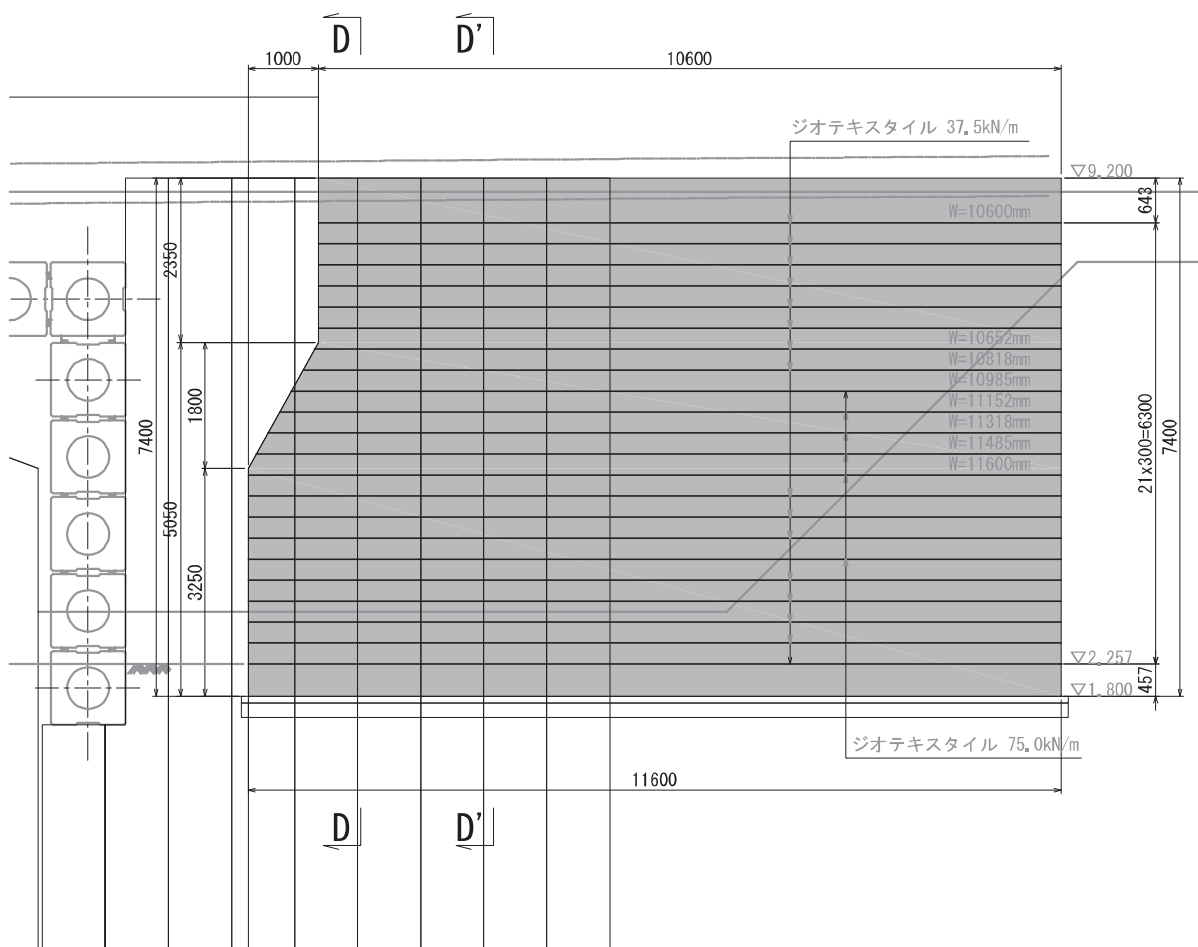


断面図 S=1/100

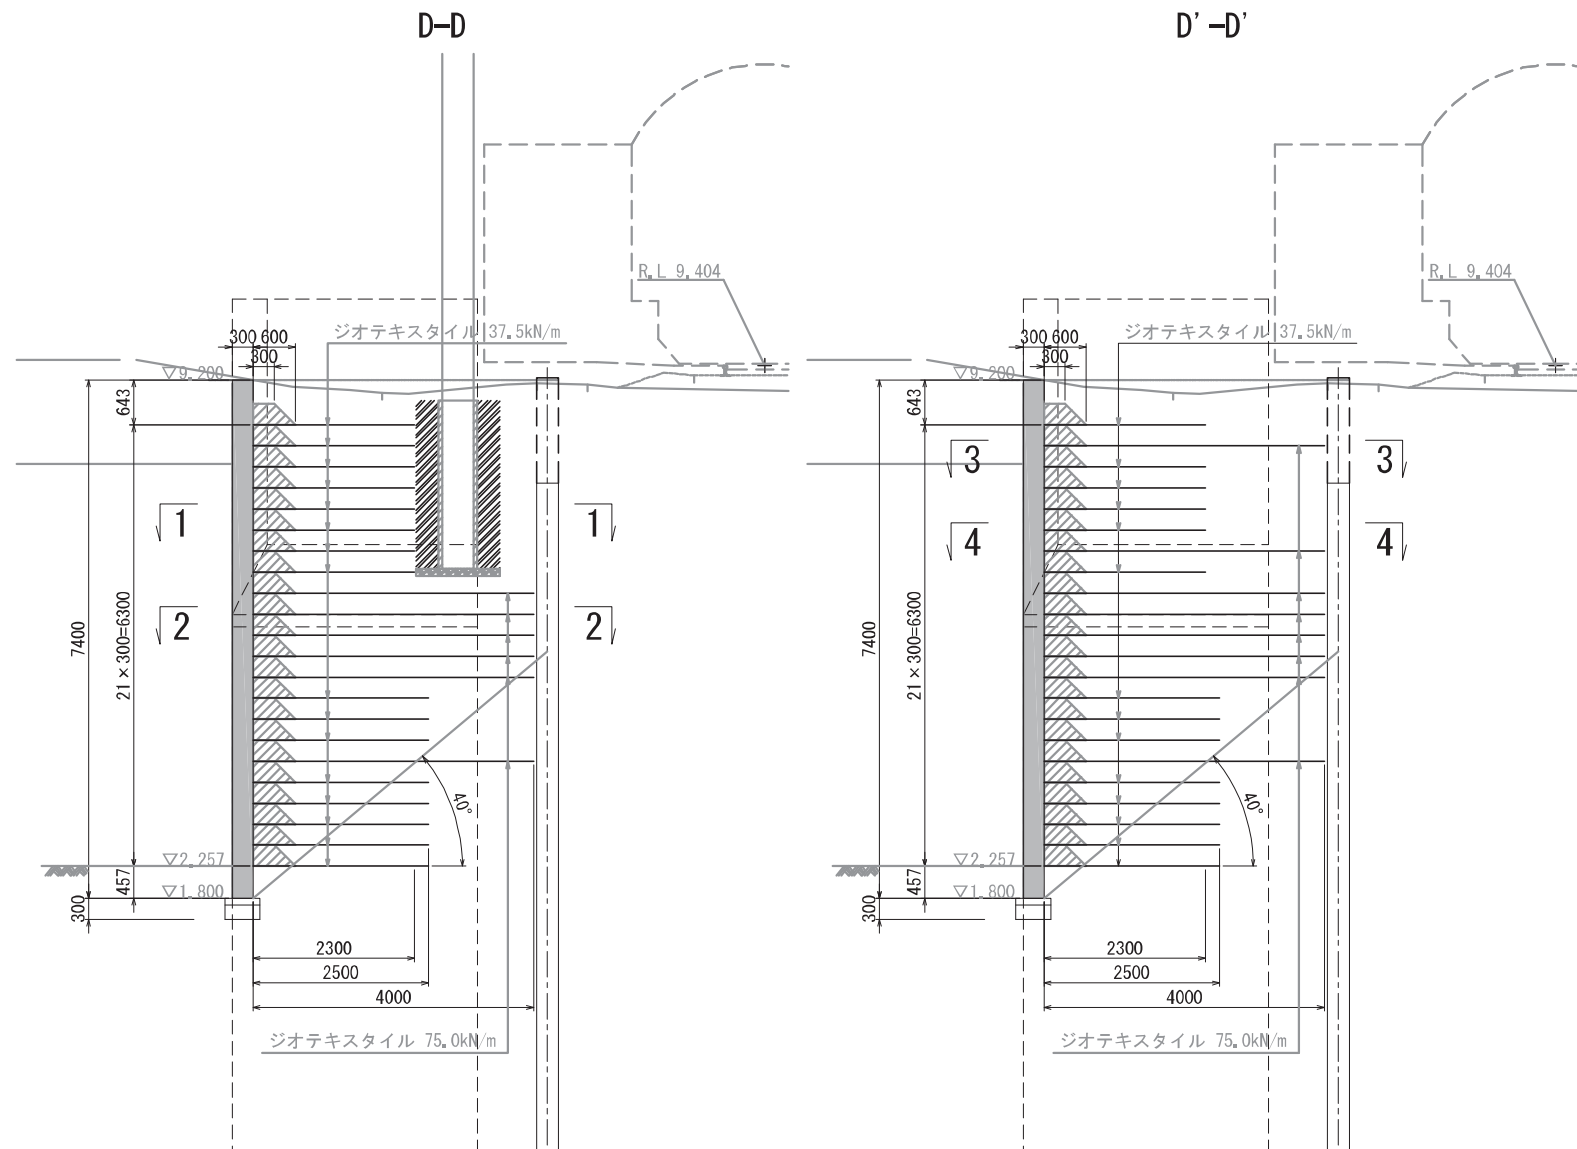


※支持地盤が埋戻し土となる場合は、
液状化の可能性が少ない礫粒土を用いること。

平面图 S=1/100

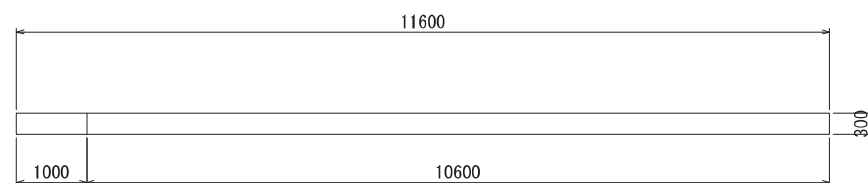

位置図

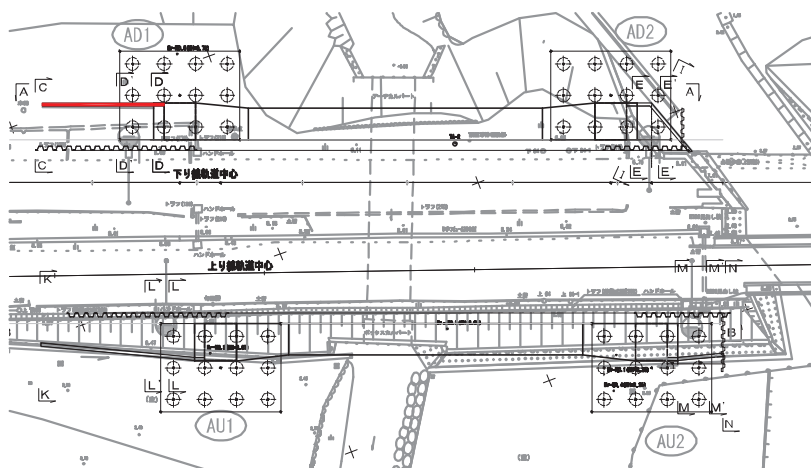

材料表


鉄 筋	規 格		SD 345
	かぶり	前面側	80 mm
		背面側	75 mm
コンクリート	設計基準強度		$\sigma_{ck} = 24 \text{ N/mm}^2$
	粗骨材の最大寸法		25 mm
	水セメント比		60 %
盛 土	土質		土質②相当
	単位体積重量		19 kN/m ³
	設計基準強度		—
ジオテキスタイル	引張強度の規格値		37.5 kN/m 75.0 kN/m
	引張強度の特性値		30.0 kN/m 60.0 kN/m

特記事項


- ※1 壁面打設時には、裏型枠を用いてはならない。
- ※2 ジヤバラの敷き込み端部については、10cm程度重ね合わせるものとする。
- ※3 最上段の溶接金網高さ及びジヤバラ巻返し長は、現場にて調整のこと。
- ※4 収縮目地（V字）は5m程度の間隔で設けシリコンでシールすること。
- ※5 擁壁の根入れ長は、40cm以上確保すること。
- ※6 補強材は、長尺補強材数込みとすること。
- ※7 地盤高は想定のも、擁壁延長等も含め再度確認の上設定すること。

令和7年度	大規模特定河川工事
工事番号	大特河第5号
河川路線名	豊船川
施工箇所	青森市大字野内地内
AD1橋台付近 盛土補強土壁構造一般図(その2)	縮尺 図示
図面番号	153 集中 48
東青森県土整備事務所	
青 森 県	


平面図 S=1/150

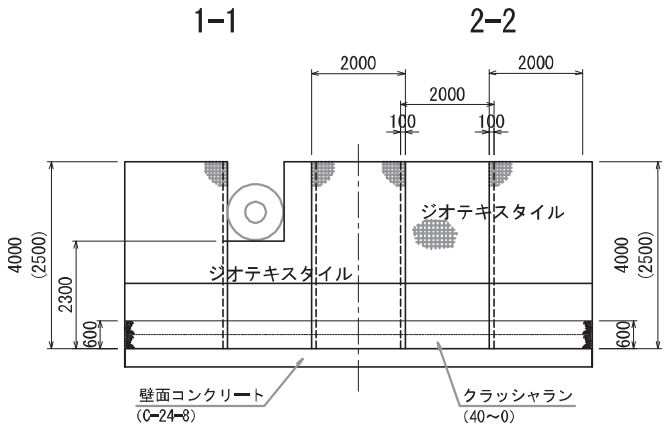


固定金具詳細図 S=1/20

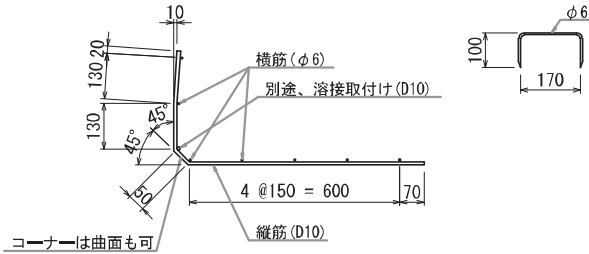


溶接金網詳細図 S=1/40
(標準タイプ)

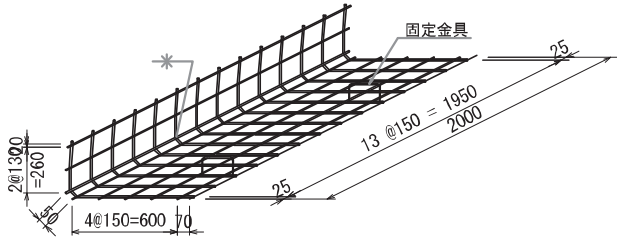


ジオテキスタイル巻返し図 S=1/40

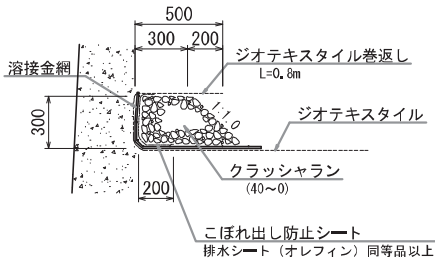


ジオテキスタイル固定具配置図 S=1/100

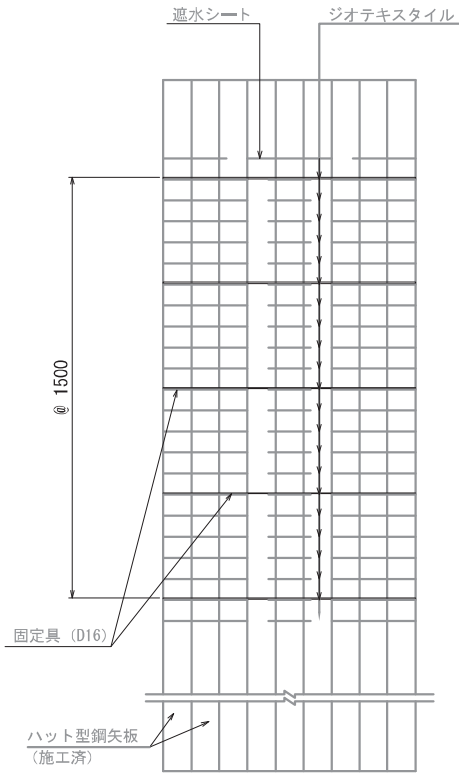


こぼれ出し防止シート取付図 S=1/40

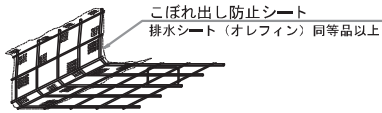

水抜きパイプ詳細図 S=1/40

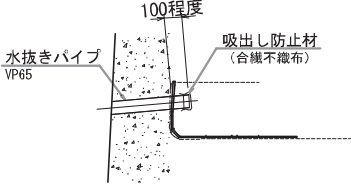

固定具鉄筋 S=1/20

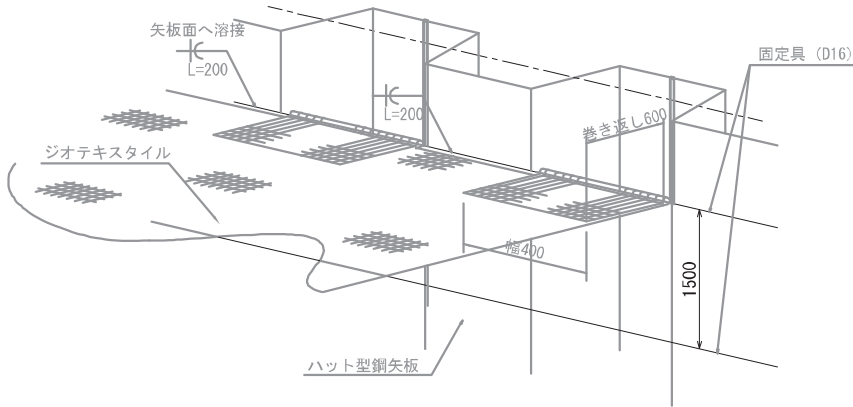


目地詳細図 S=1/20



注記) 収縮目地は、5m程度以下の
間隔で設けることとする。





位置図

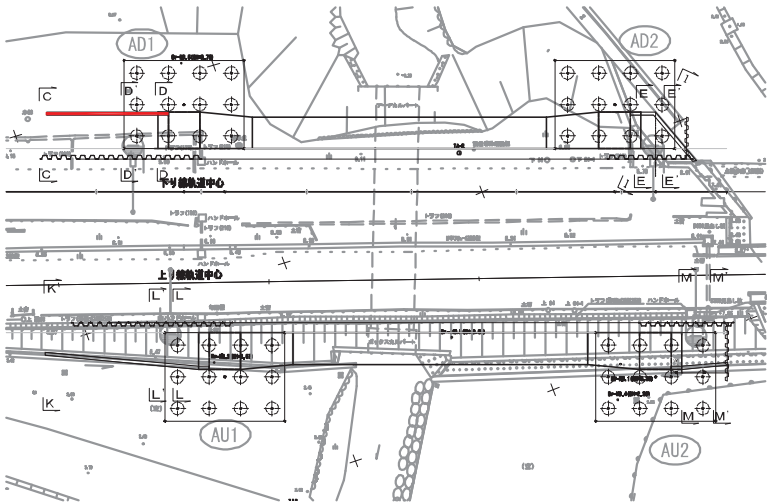

注記) 固定具配置は、1500mmを基本とするが、
鋼矢板まで敷設しているジオテキスタイルの
設置段においても配置すること。

令和7年度	大規模特定河川工事
工事番号	大特河第5号
河川 路線名	貴船川
施工 箇所	青森市大字野内地内
AD1橋台付近 盛土補強土壁 配筋図（その1）	縮尺 S=1:50
図面番号	153 葉中 49
東青県土整備事務所	
青 森 県	




AD1橋台付近 盛土補強土壁 配筋図（その1）s=1:50

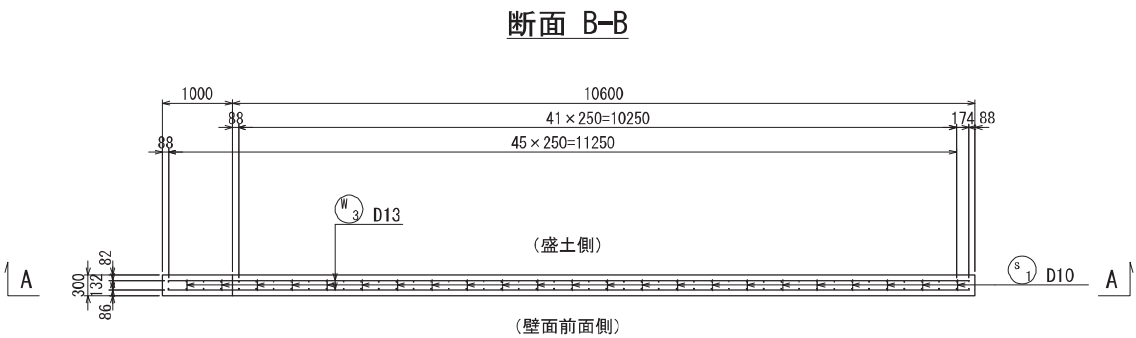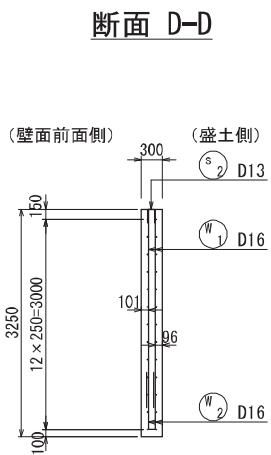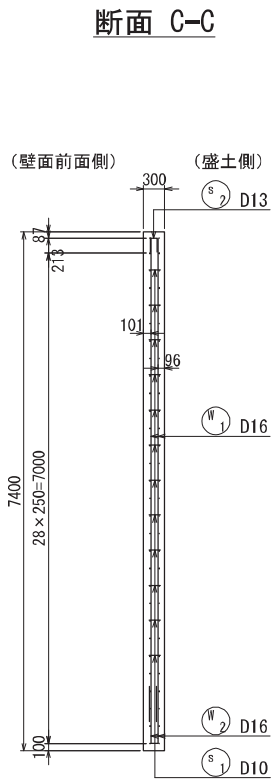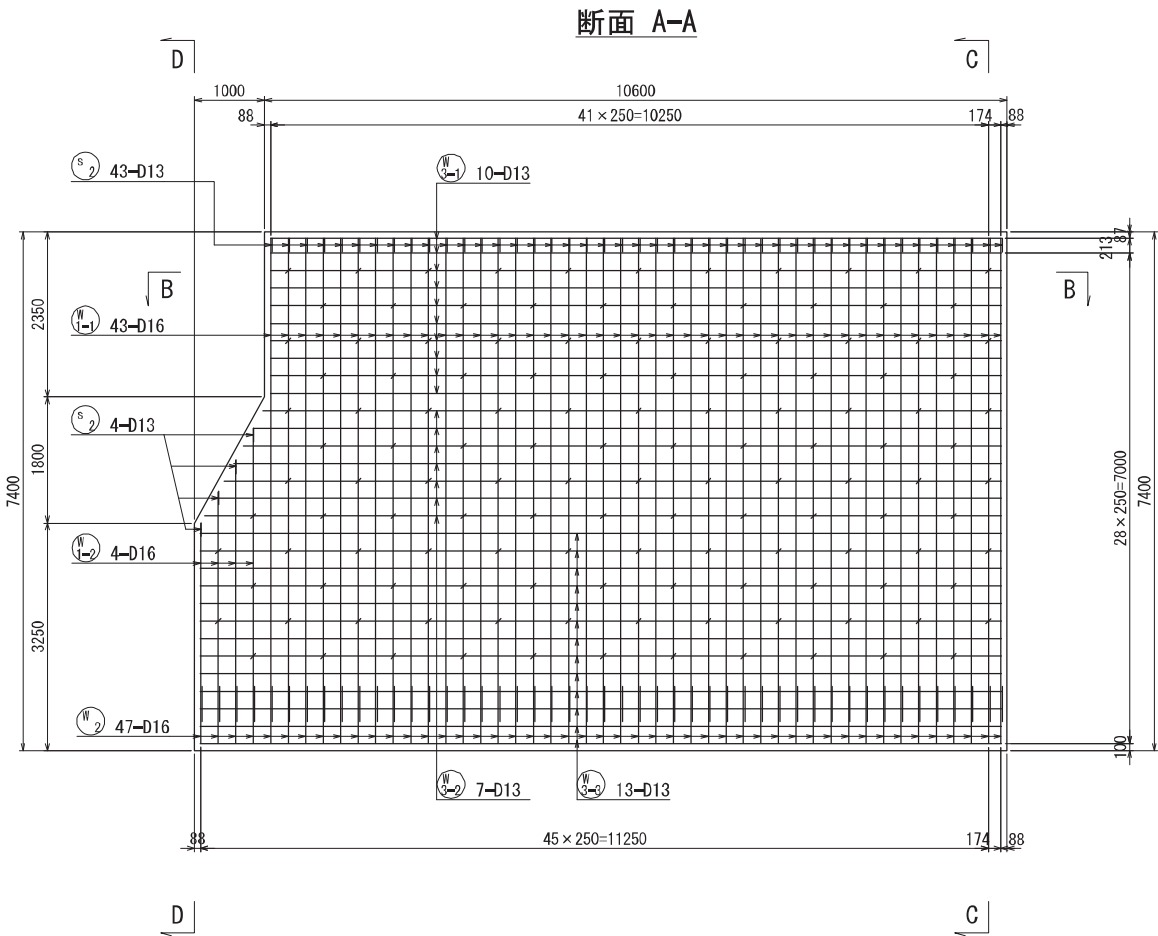


令和7年度	大規模特定河川工事
工事番号	大特河第5号
河川 路線名	豊船川
施 工 箇所	青森市大字野内地内
AD2橋台付近 盛土補強土壁 構造一般図 (その1)	縮尺 S=1:100
図面番号	153 集中 51
東青森土整備事務所	
青 森 県	

AD2橋台付近 盛土補強土壁 構造一般図(その1)



断面図 S=1/100

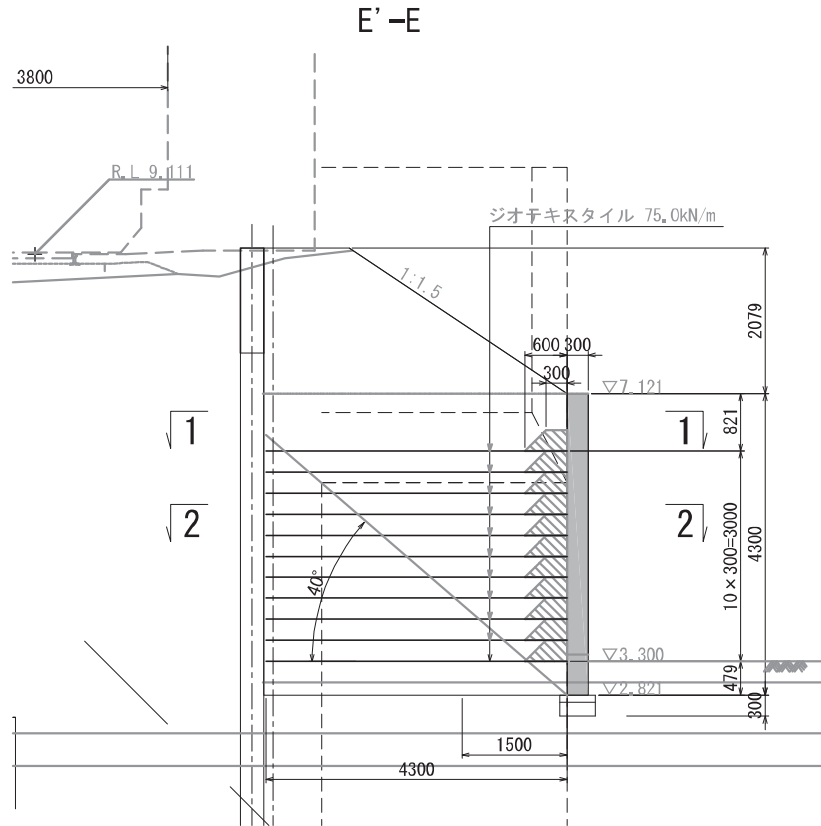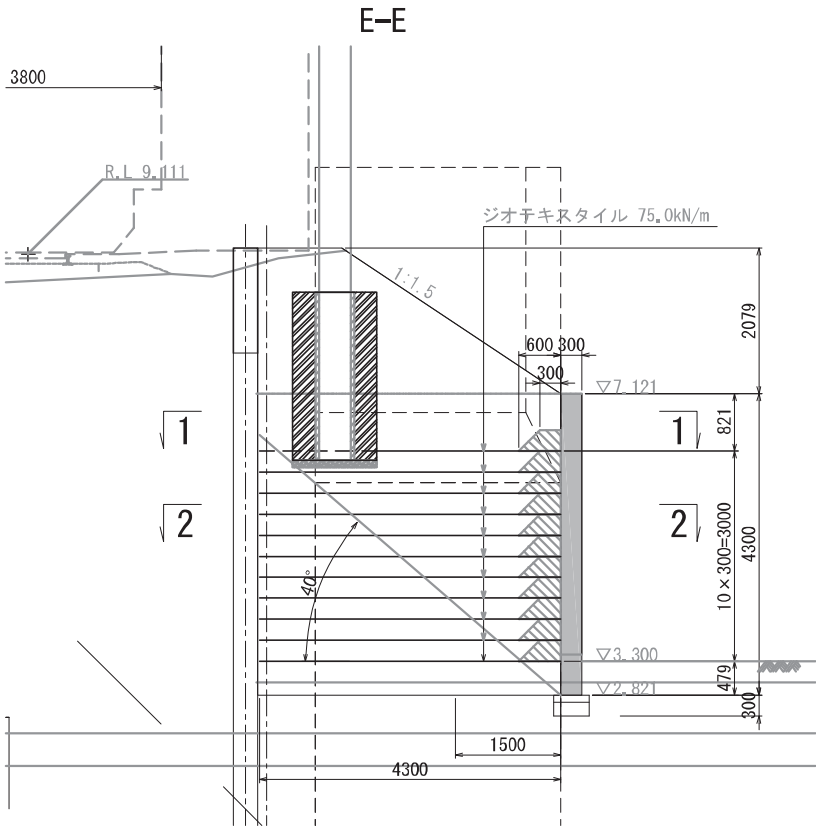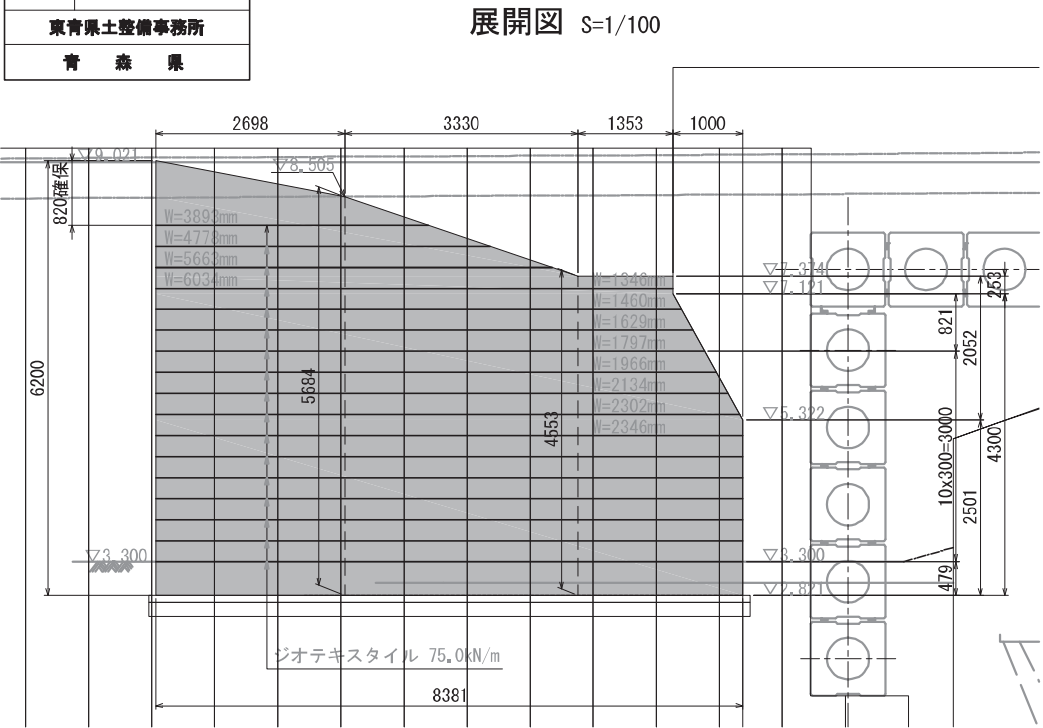

平面図 S=1/200

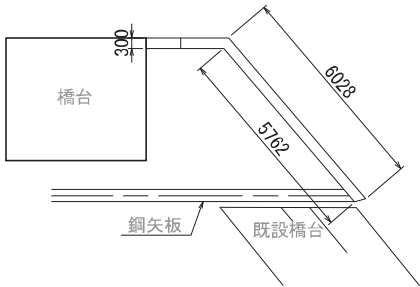

位置図

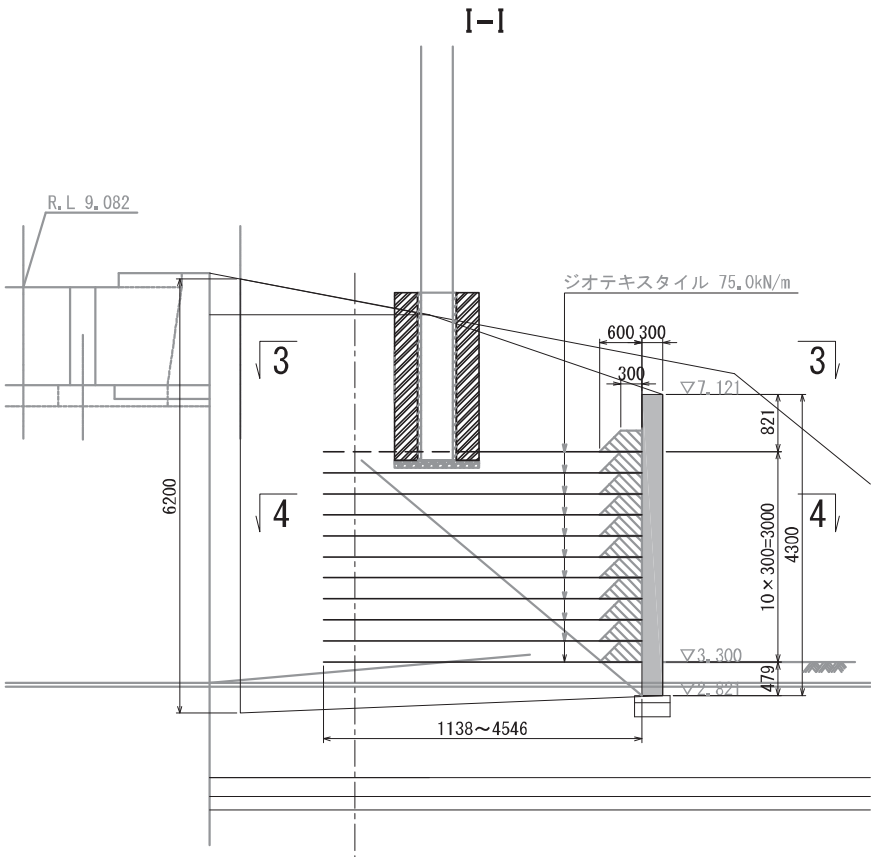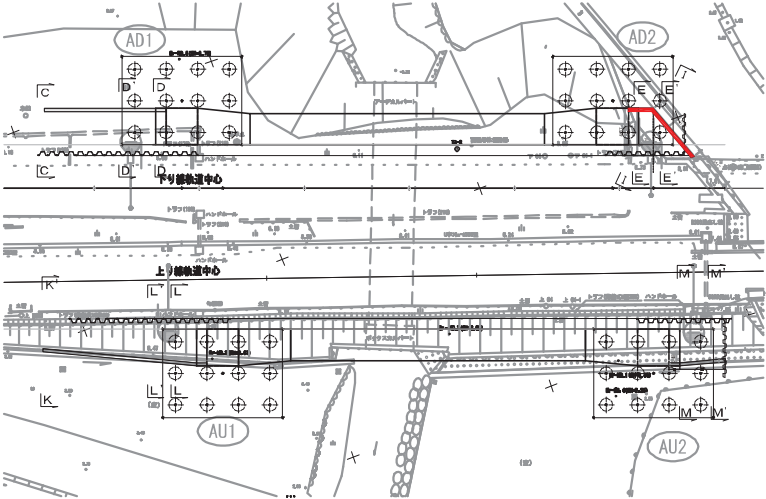

※支持地盤が埋戻し土となる場合は、
液状化の可能性が少ない礫粒土を用いること。

材料表

鉄 筋	規 格	SD 345	
		前面側	背面側
コンクリート	かぶり	80 mm	75 mm
	設計基準強度	$\sigma_{ck} = 24 \text{ N/mm}^2$	
	粗骨材の最大寸法	25 mm	
盛 土	水セメント比	60 %	
	土質	土質②相当	
	単位体積重量	19 kN/m ³	
ジオテキスタイル	設計基準強度	-	
	引張強度の規格値	37.5 kN/m	75.0 kN/m
	引張強度の特性値	30.0 kN/m	60.0 kN/m

特記事項


- ※1 壁面打設時には、裏型枠を用いてはならない。
- ※2 ジオテキスタイル敷き込み端部については、10cm程度重ね合わせるものとする。
- ※3 最上段の溶接金網高さ及びジオテキスタイル巻返し長は、現場にて調整のこと。
- ※4 収縮目地（V字）は5m程度の間隔で設けシリコンでシールする。
- ※5 擁壁の根入れ長は、40cm以上確保すること。
- ※6 補強材は、長尺補強材敷込みとすること。
- ※7 地盤高は想定の為、擁壁延長等も含め再度確認の上設定すること。

令和7年度	大規模特定河川工事
工事番号	大特河第5号
河川 路線名	貴船川
施工 箇所	青森市大字野内地内
AD2橋台付近 盛土補強土壁 構造一般図(その2)	縮尺 図示
図面番号	153 集中 52
東青森県土整備事務所	
青 森 県	


AD2橋台付近 盛土補強土壁 構造一般図(その2)

平面図 S=1/150


1-1, 3-3

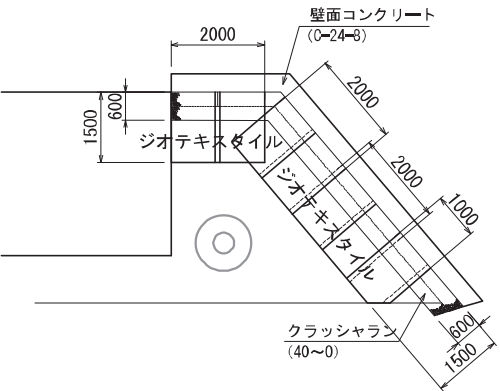


2-2, 4-4

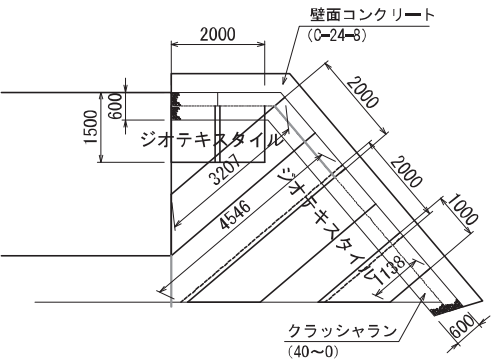


位置図

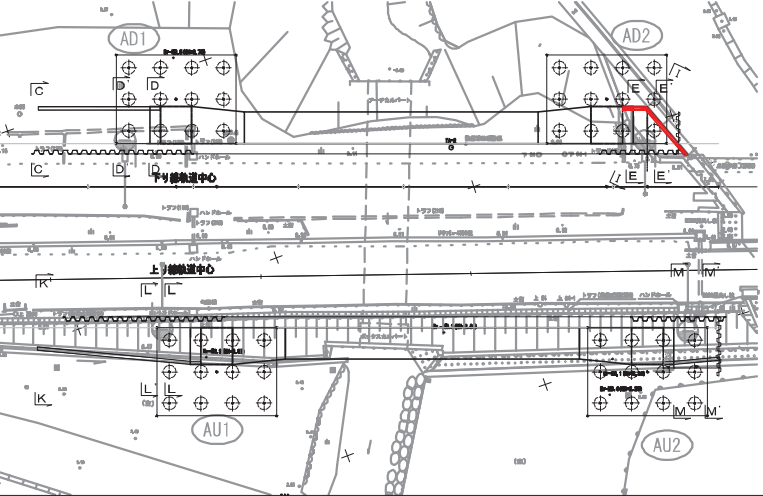


固定金具詳細図 S=1/20

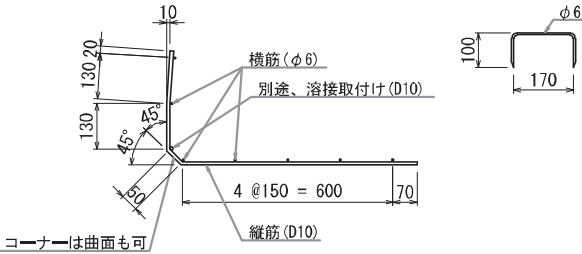


溶接金網詳細図 S=1/40
(標準タイプ)

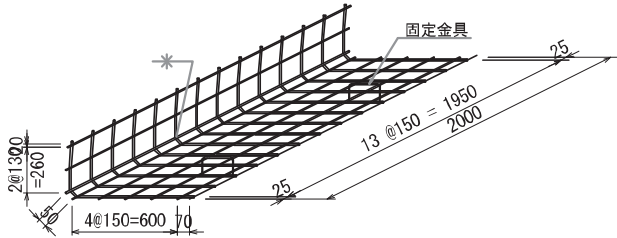

ジオテキスタイル巻返し図 S=1/40

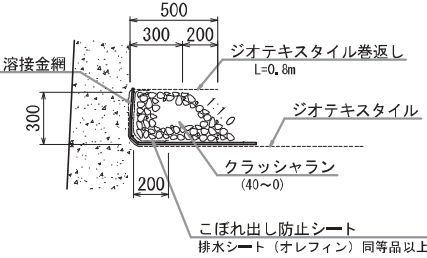


ジオテキスタイル固定具配置図 S=1/100

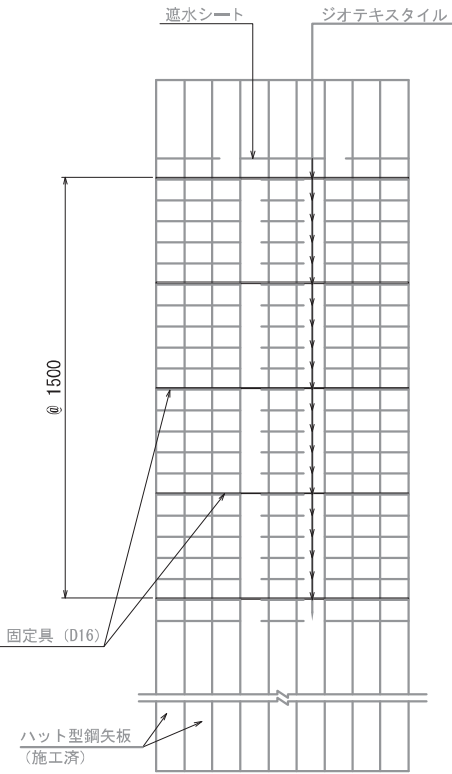


こぼれ出し防止シート取付図 S=1/40



水抜きパイプ詳細図 S=1/40

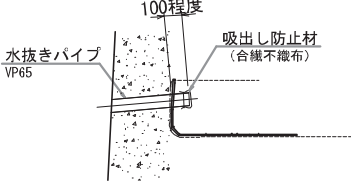

固定具鉄筋 S=1/20

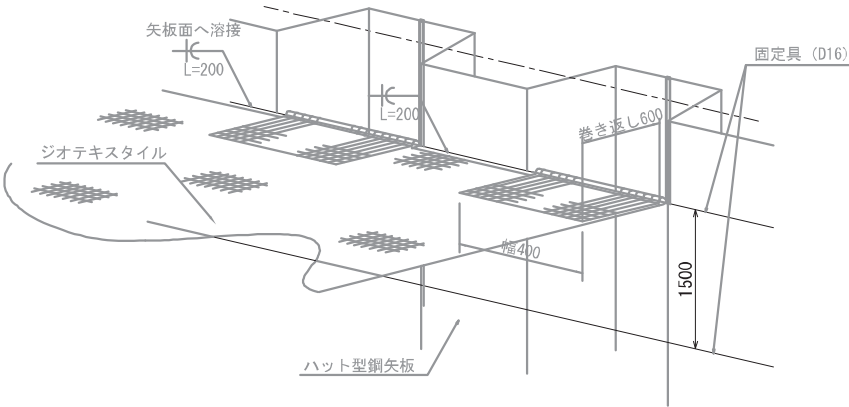

目地詳細図 S=1/20









注記) 収縮目地は、5m程度以下の
間隔で設けることとする。

注記) 固定具配置は、1500mmを基本とするが、
鋼矢板まで敷設しているジオテキスタイルの
設置段においても配置すること。

令和7年度	大規模特定河川工事
工事番号	大特河第5号
河川 路線名	貴船川
施工 箇所	青森市大字野内地内
AD2橋台付近 盛土補強土壁 配筋図 (その1)	縮尺 S=1:50
図面番号	153 集中 53
東青県土整備事務所	
青 森 県	


AD2橋台付近 盛土補強土壁 配筋図 (その1) s=1:50

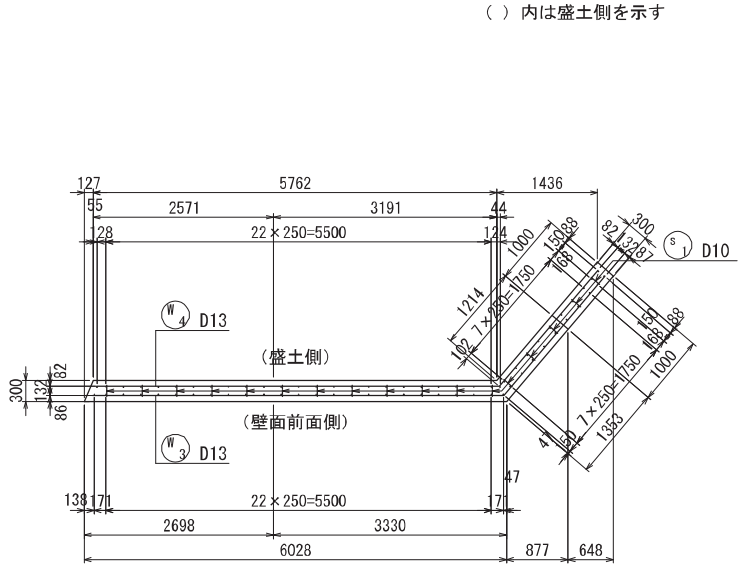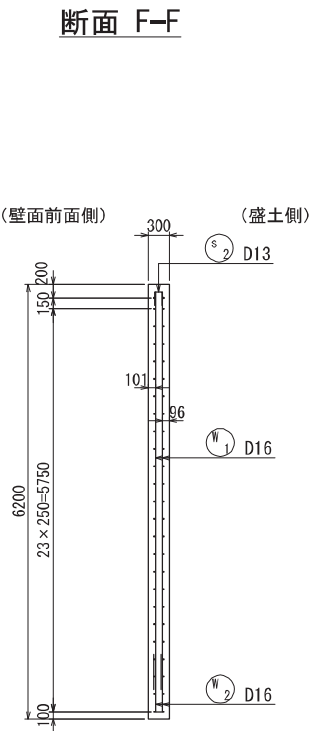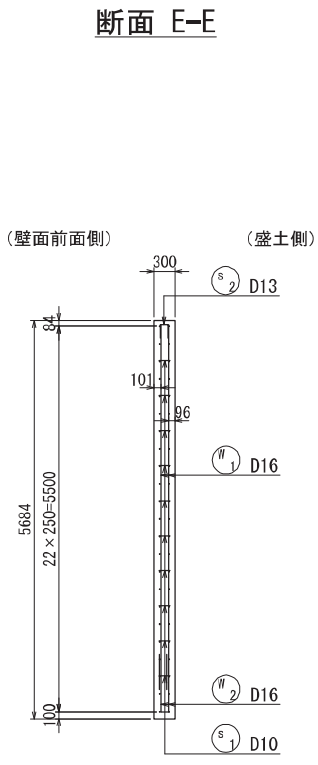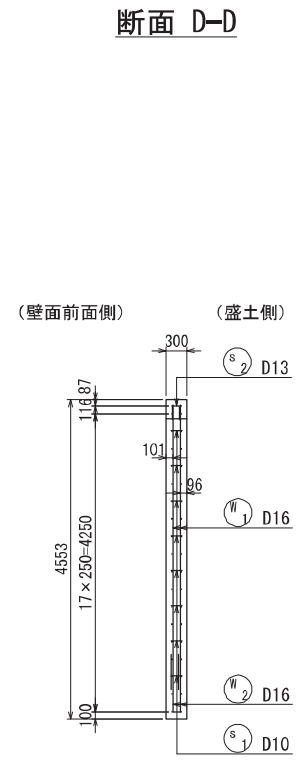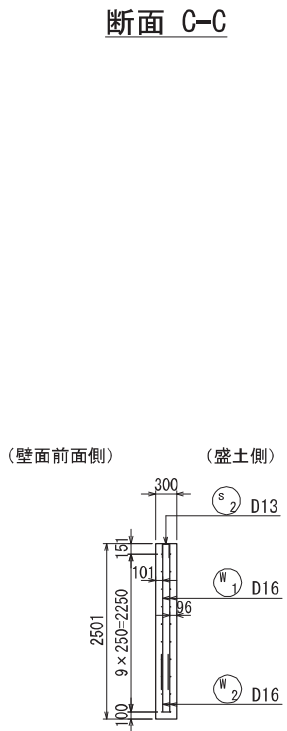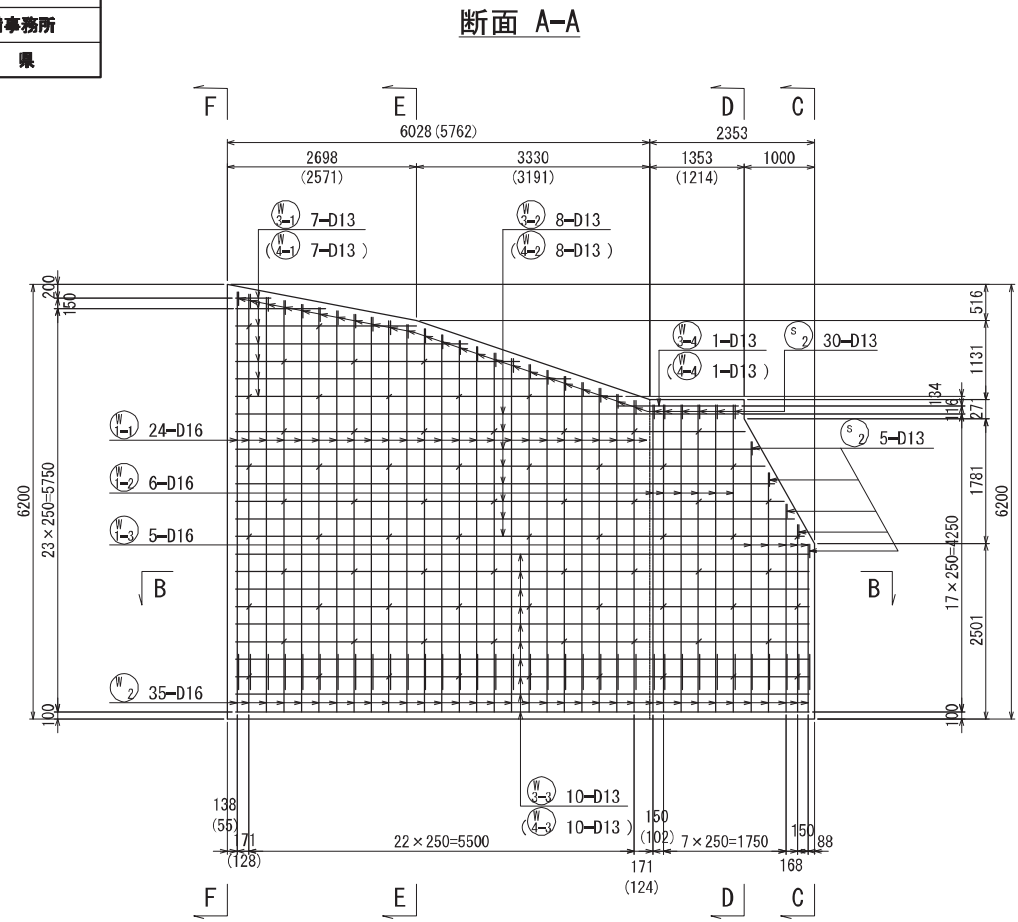


令和7年度	大規模特定河川工事	
工事番号	大特河第5号	
河川路線名	豊船川	
施工箇所	青森市大字野内地内	
AU1橋台付近 盛土補強土壁構造一般図(その1)	縮尺	S=1:100
図面番号	153	集中 55
東青県土整備事務所		
青 森 県		

AU1橋台付近 盛土補強土壁 構造一般図(その1)


展開図 S=1/100

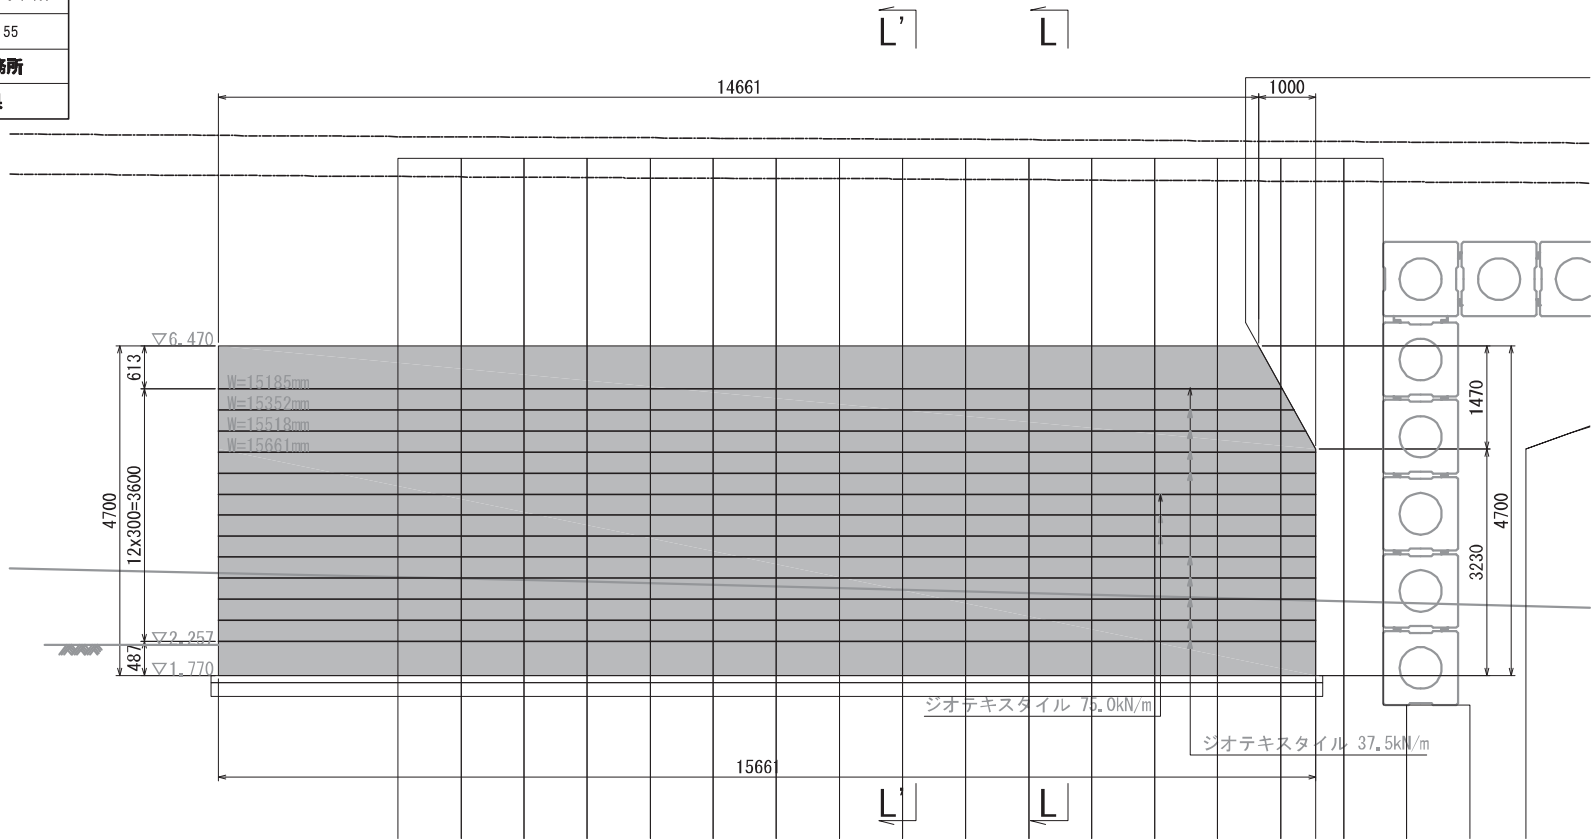

平面図 S=1/100

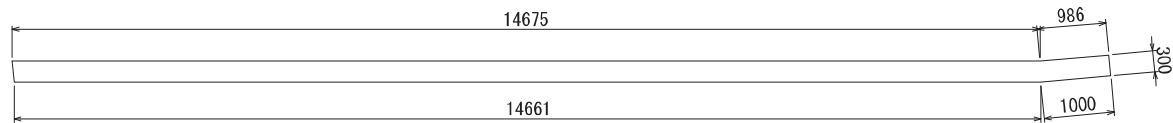

位置図

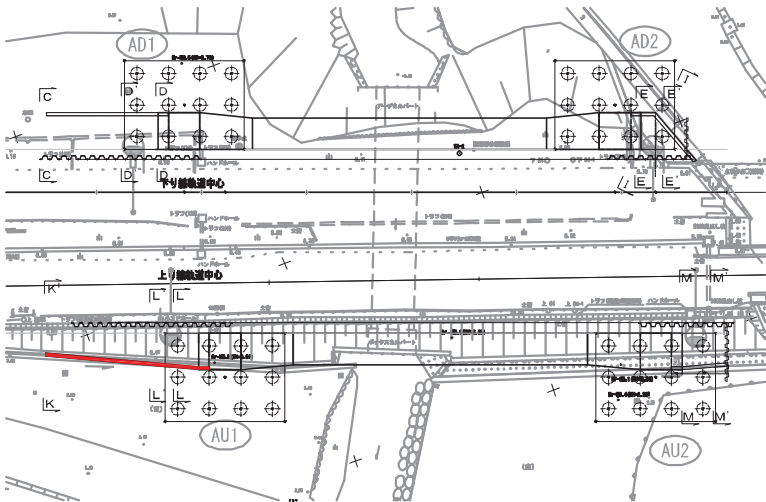



材料表

鉄 筋	規 格	SD 345	
		前面側	背面側
コンクリート	設計基準強度	$\sigma_{ck} = 24 \text{ N/mm}^2$	
	粗骨材の最大寸法	25 mm	
	水セメント比	60 %	
盛 土	土質	土質②相当	
	単位体積重量	19 kN/m ³	
	設計基準強度	-	
ジオテキスタイル	引張強度の規格値	37.5 kN/m	75.0 kN/m
	引張強度の特性値	30.0 kN/m	60.0 kN/m

特記事項

- ※1 壁面打設時には、裏型枠を用いてはならない。
- ※2 ジオテキスタイル敷き込み端部については、10cm程度重ね合わせるものとする。
- ※3 最上段の溶接金網高さ及びジオテキスタイル巻返し長は、現場にて調整のこと。
- ※4 収縮目地（V字）は5m程度の間隔で設けシリコンでシールする。
- ※5 擁壁の根入れ長は、40cm以上確保すること。
- ※6 補強材は、長尺補強材敷き込みとする。
- ※7 地盤高は想定の為、擁壁延長等も含め再度確認の上設定すること。


断面図 S=1/100

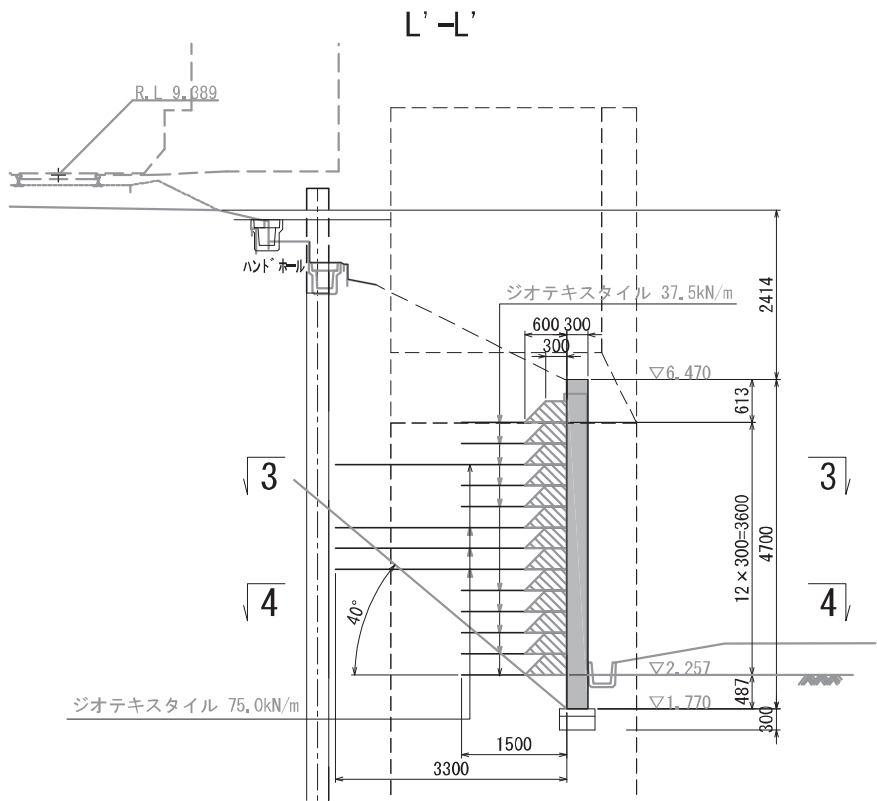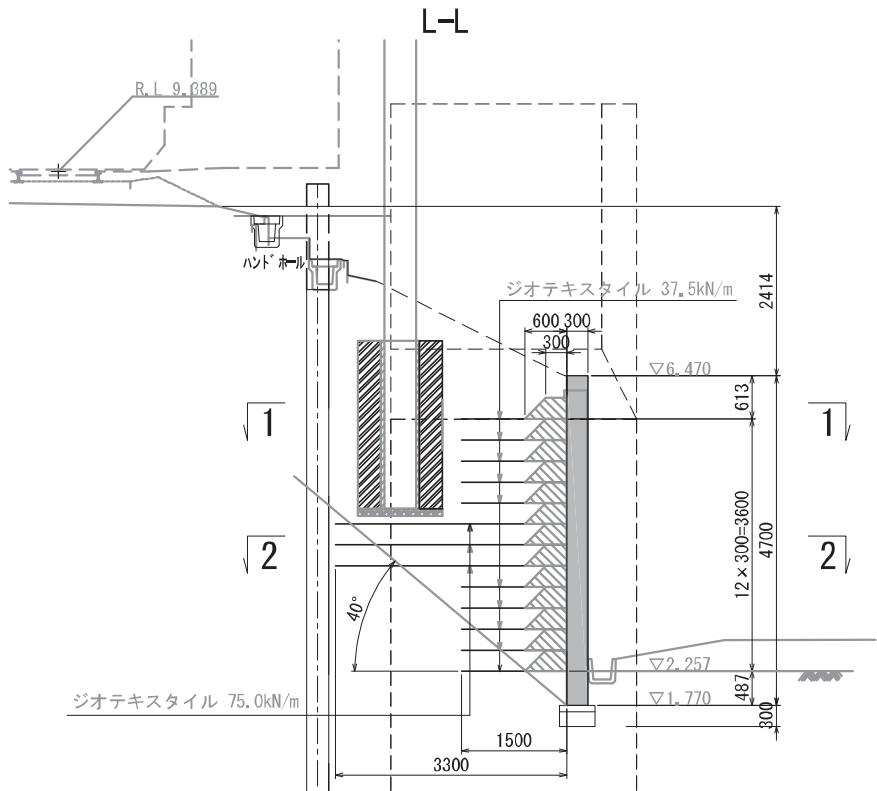

※支持地盤が埋戻し土となる場合は、
液状化の可能性が少ない礫粒土を用いること。


令和7年度	大規模特定河川工事
工事番号	大特河第5号
河川路線名	豊船川
施工箇所	青森市大字野内地内
AU1橋台付近 盛土補強土壁構造一般図(その2)	縮尺 図示
図面番号	153 集中 56
東青森土整備事務所	
青 森 県	

平面図 S=1/150

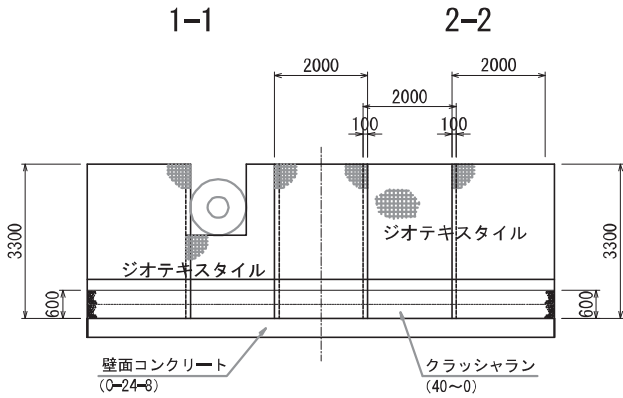


3-3

4-4

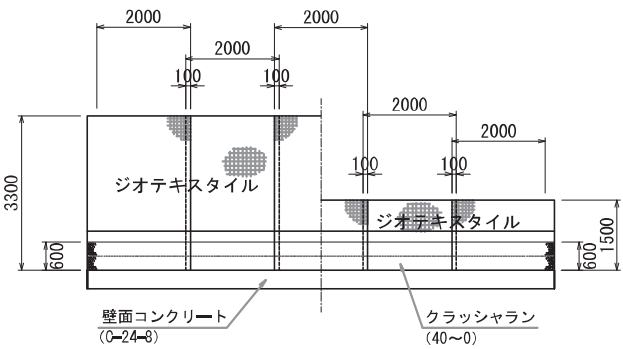


位置図

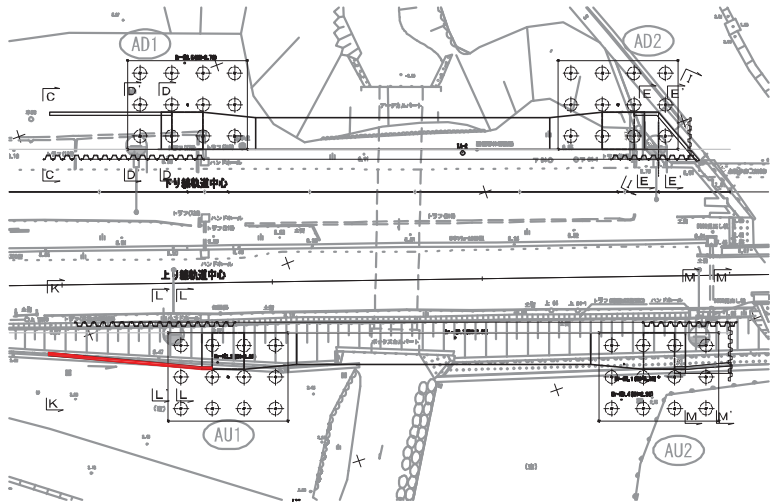


AU1橋台付近 盛土補強土壁 構造一般図(その2)


固定金具詳細図 S=1/20

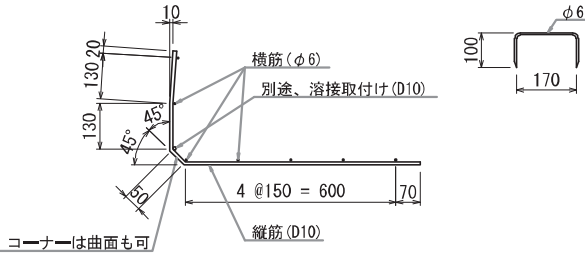


溶接金網詳細図 S=1/40
(標準タイプ)

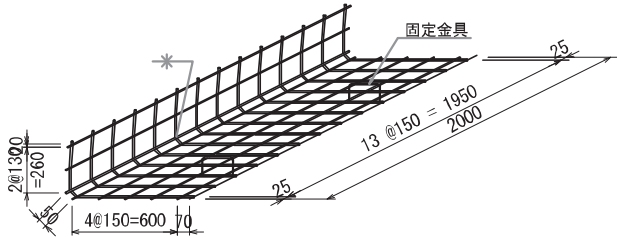


ジオテキスタイル巻返し図 S=1/40

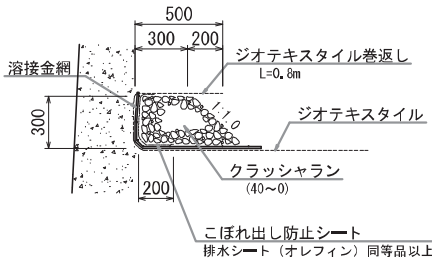


ジオテキスタイル固定具配置図 S=1/100

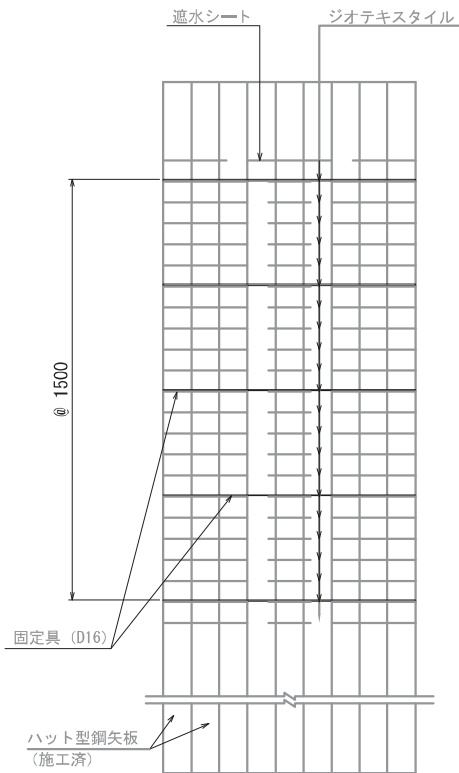


こぼれ出し防止シート取付図 S=1/40

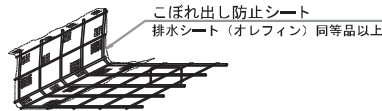

水抜きパイプ詳細図 S=1/40

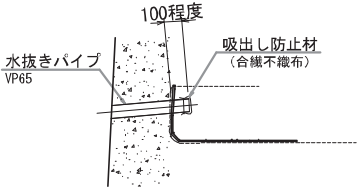

固定具鉄筋 S=1/20

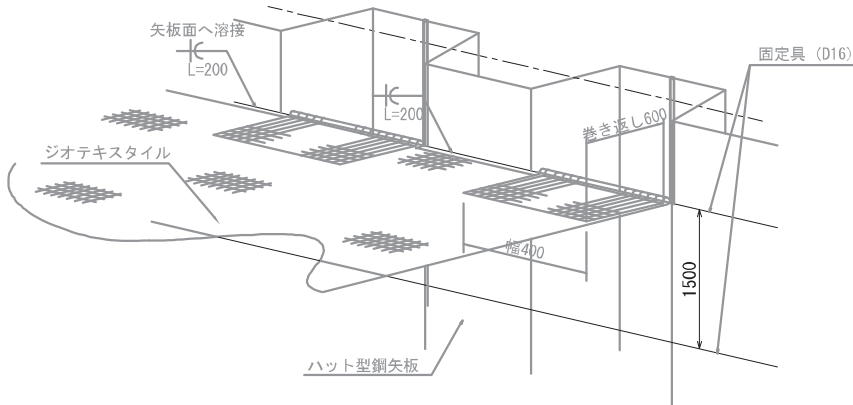

目地詳細図 S=1/20




注記) 収縮目地は、5mm程度以下の間隔で設けることとする。

注記) 固定具配置は、1500mmを基本とするが、鋼矢板まで敷設しているジオテキスタイルの設置段においても配置すること。

令和7年度	大規模特定河川工事
工事番号	大特河第5号
河川名称	貴船川
施工箇所	青森市大字野内地区内
AU1橋台付近盛土補強土壁配筋図(その2)	縮尺 S=1:50
図面番号	153 葉中 58
東青森土整備事務所	
青 森 県	

AU1橋台付近 盛土補強土壁 配筋図（その2） s=1:50

鉄筋加工図

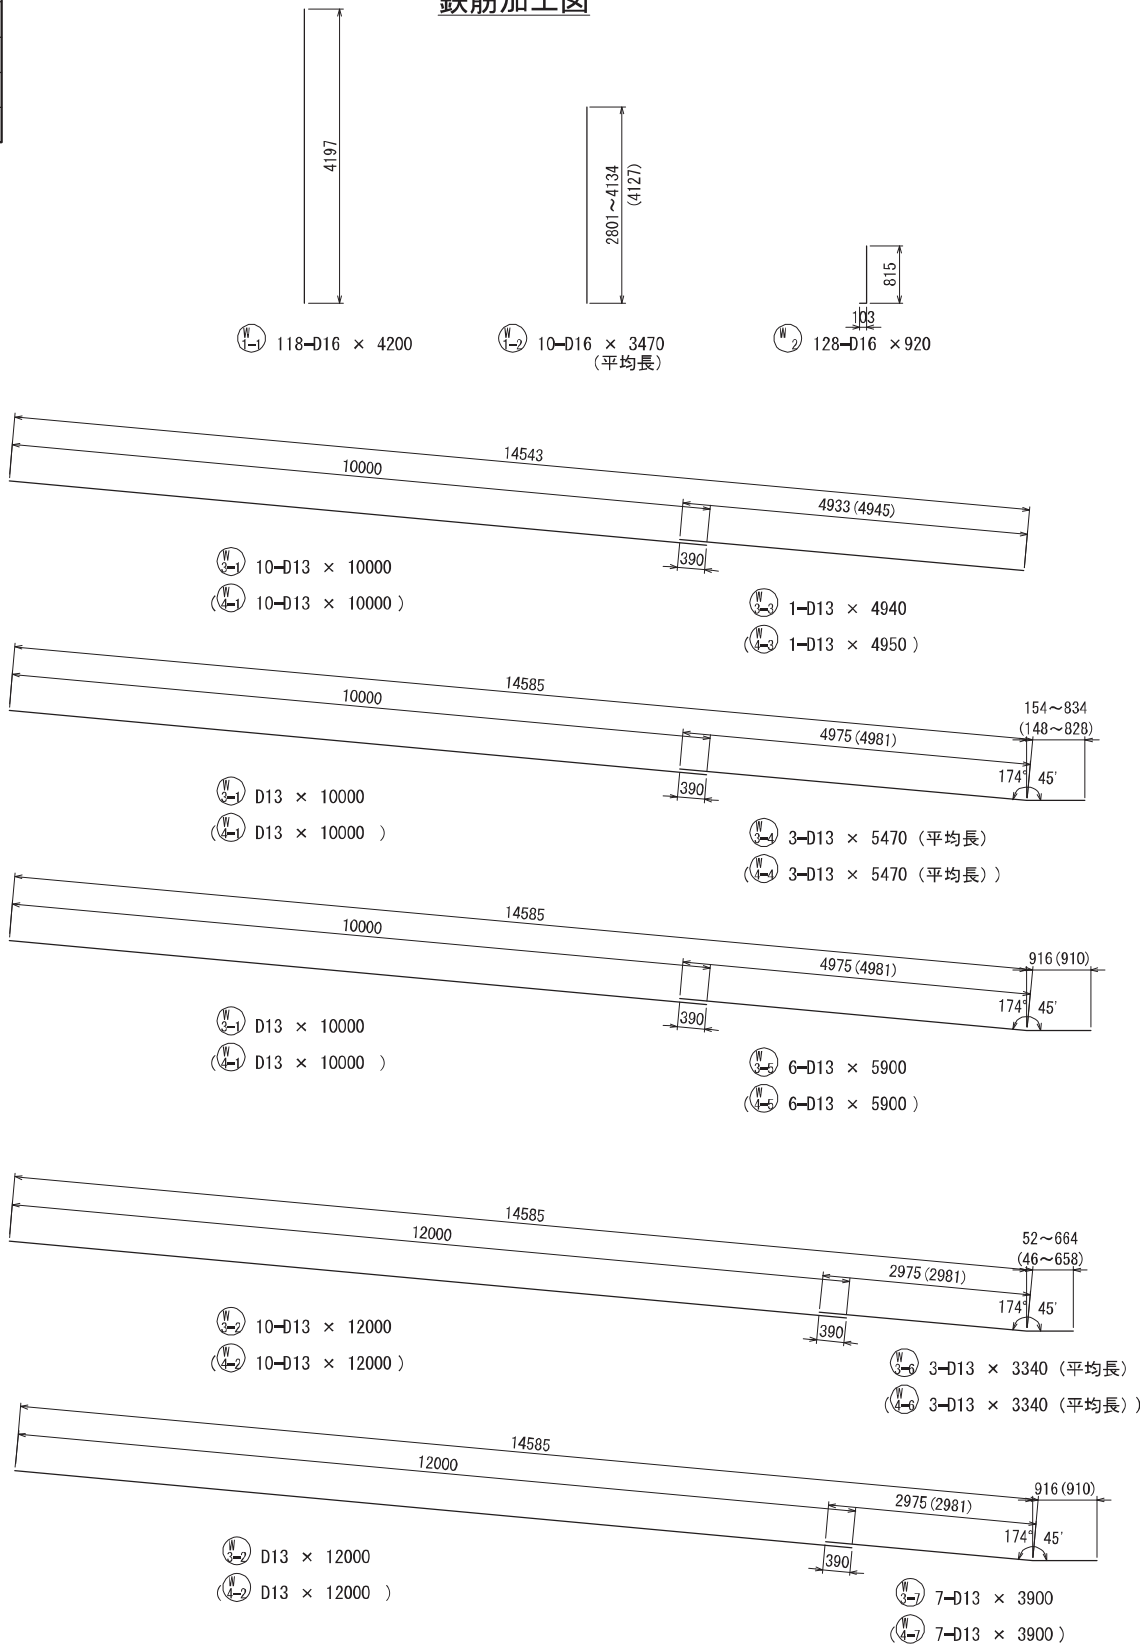

鉄筋表

符号	径	長さ (mm)	本数	単位重量 (kg/m)	一本当り重量 (g)	重量 (kg)	摘 要
W 1-1	D 16	4 200	118	1.56	6 552	773.1	(SD345)
1-2	"	3 470	10	1.56	5 413	54.1	(平均長)
2	"	920	128	1.56	1 435	183.7	
3-1	D 13	10 000	10	0.995	9 950	99.5	
3-2	"	12 000	10	0.995	11 940	119.4	
3-3	"	4 940	1	0.995	4 915	4.9	
3-4	"	5 470	3	0.995	5 443	16.3	(平均長)
3-5	"	5 900	6	0.995	5 871	35.2	
3-6	"	3 340	3	0.995	3 323	10.0	(平均長)
3-7	"	3 900	7	0.995	3 881	27.2	
4-1	"	10 000	10	0.995	9 950	99.5	
4-2	"	12 000	10	0.995	11 940	119.4	
4-3	"	4 950	1	0.995	4 925	4.9	
4-4	"	5 470	3	0.995	5 443	16.3	(平均長)
4-5	"	5 900	6	0.995	5 871	35.2	
4-6	"	3 340	3	0.995	3 323	10.0	(平均長)
4-7	"	3 900	7	0.995	3 881	27.2	
s 1	D 10	380	123	0.560	213	26.2	
2	D 13	500	64	0.995	498	31.9	
						D 16	1 010.9 kg
						D 13	656.9 kg
						D 10	26.2 kg
						合 計	1 694.0 kg






() 内は盛土側を示す

令和7年度	大規模特定河川工事
工事番号	大特河第5号
河川 路線名	豊船川
施 工 箇所	青森市大字野内地内
AU2橋台付近 盛土補強土壁 構造一般図(その1)	縮尺 S=1:100
図面番号	153 集中 59
東青森土整備事務所	
青 森 県	

AU2橋台付近 盛土補強土壁 構造一般図(その1)

断面図 S=1/100

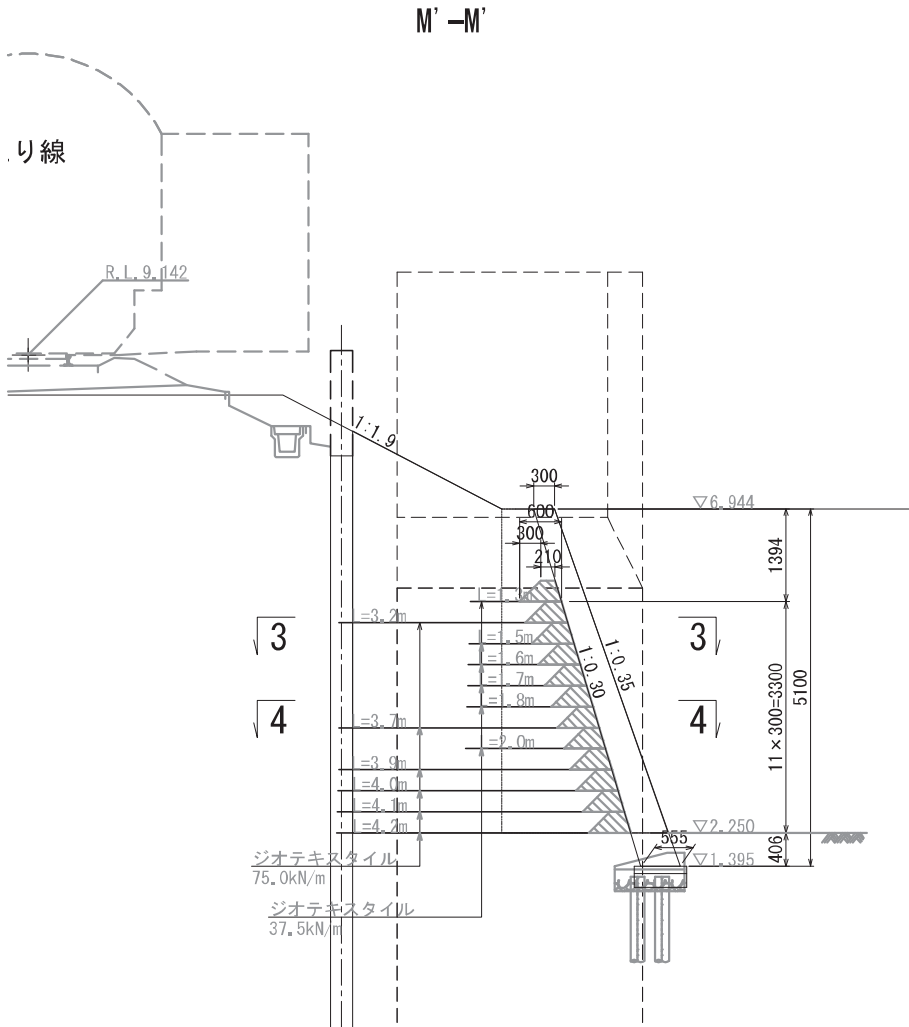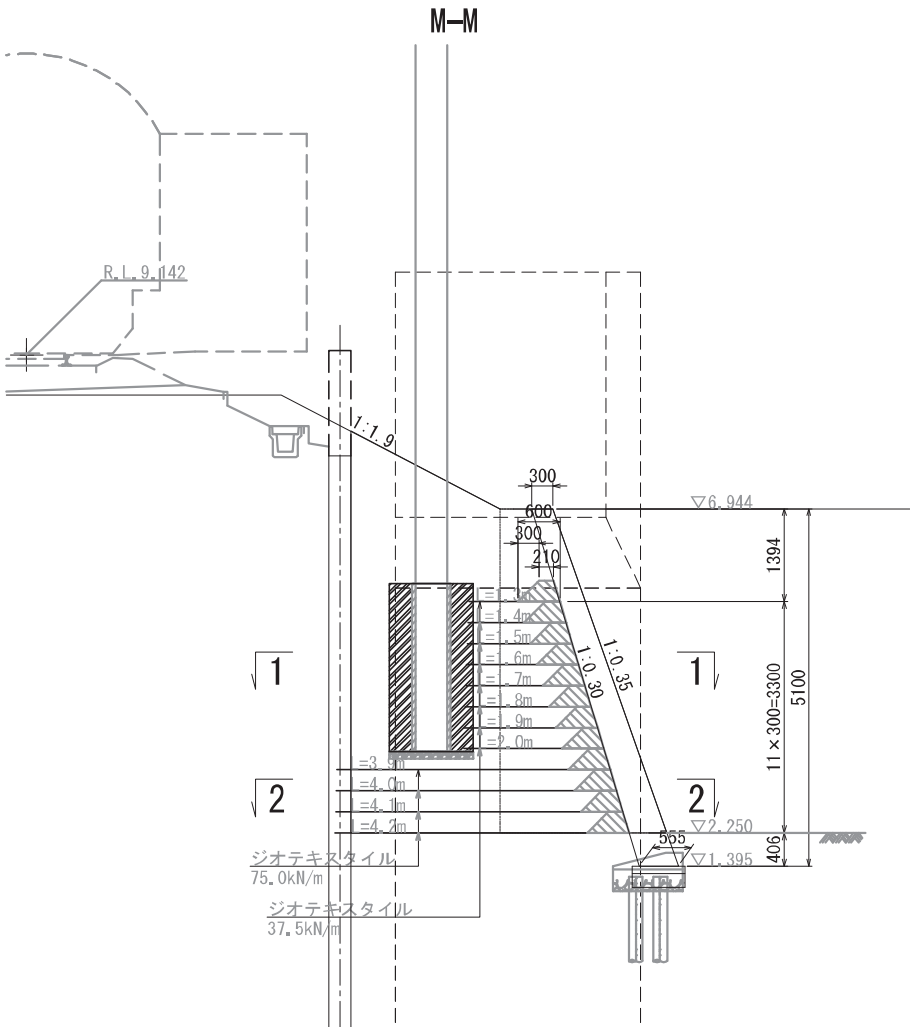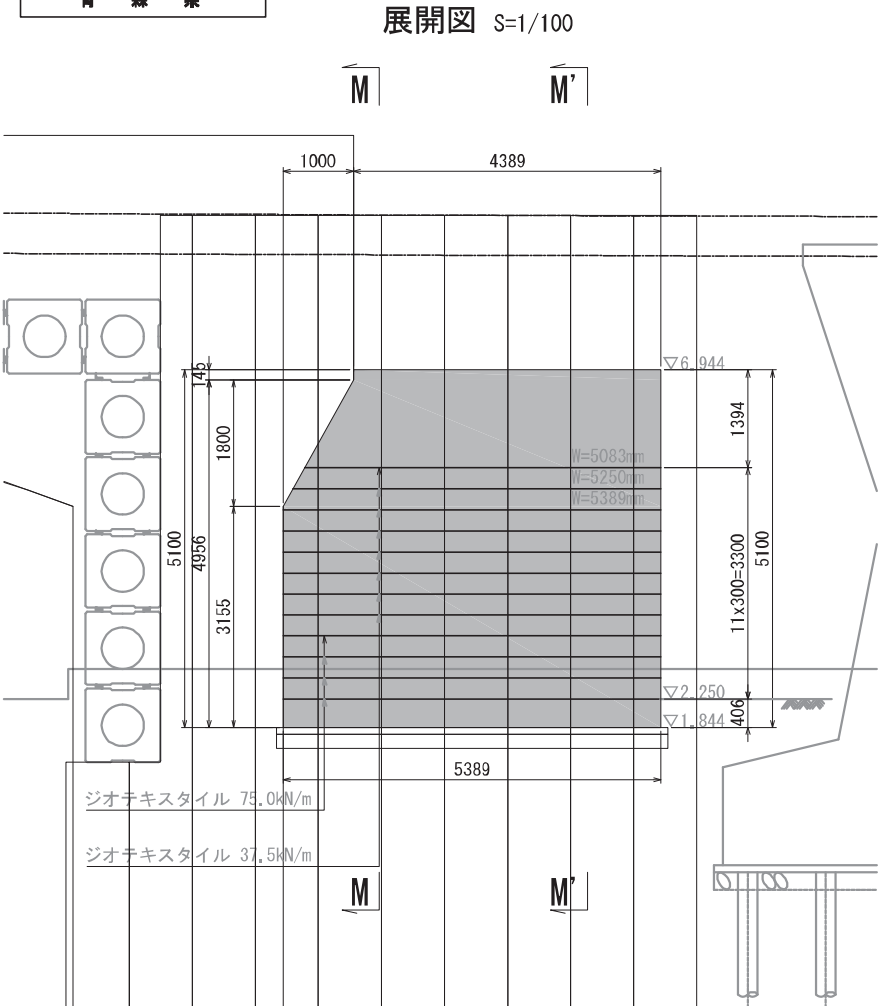

※支持地盤が埋戻し土となる場合は、
液状化の可能性が少ない礫粒土を用いること。


材料表

鉄 筋	規 格	SD 345	
	かぶり	前面側	80 mm
		背面側	75 mm
コンクリート	設計基準強度	$\sigma_{ck} = 24 \text{ N/mm}^2$	
	粗骨材の最大寸法	25 mm	
	水セメント比	60 %	
盛 土	土質	土質②相当	
	単位体積重量	19 kN/m ³	
	設計基準強度	—	
ジオテキスタイル	引張強度の規格値	37.5 kN/m	75.0 kN/m
	引張強度の特性値	30.0 kN/m	60.0 kN/m


特記事項

- ※1 壁面打設時には、裏型枠を用いてはならない。
- ※2 ジオテキスタイル敷き込み端部については、10cm程度重ね合わせるものとする。
- ※3 最上段の溶接金網高さ及びジオテキスタイル巻返し長は、現場にて調整のこと。
- ※4 収縮目地（V字）は5m程度の間隔で設けシリコンでシーリングする。
- ※5 擁壁の根入れ長は、40cm以上確保すること。
- ※6 補強材は、長尺補強材敷き込みとすること。
- ※7 地盤高は想定の為、擁壁延長等も含め再度確認の上設定すること。
- ※8 鋼矢板に干渉する長尺の補強材は、鋼矢板に沿わせるように巻き上げる。








位置図

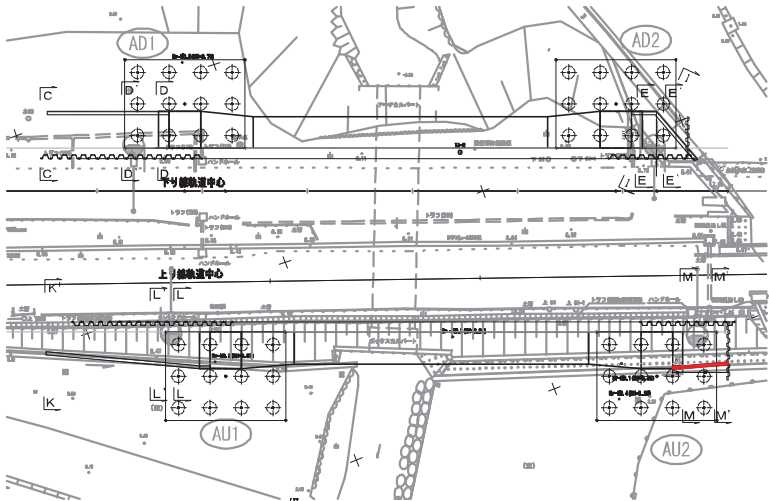


平面図 S=1/100

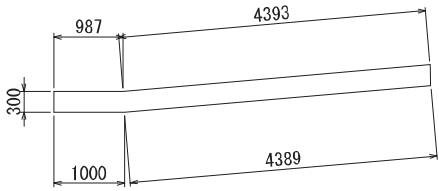

平面图 S=1/150

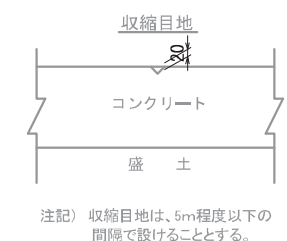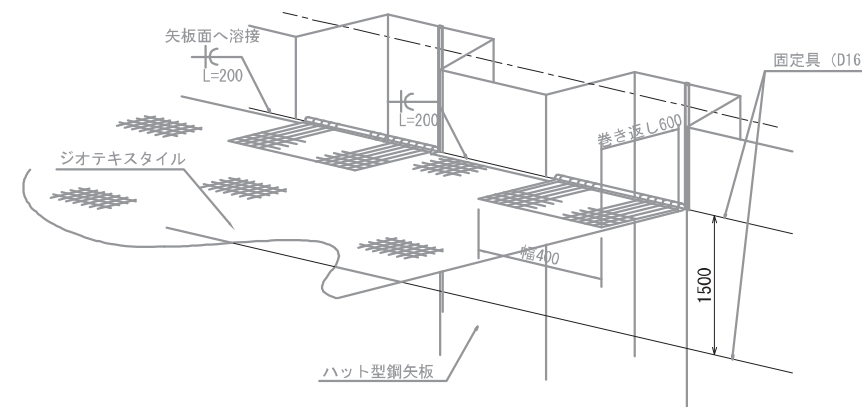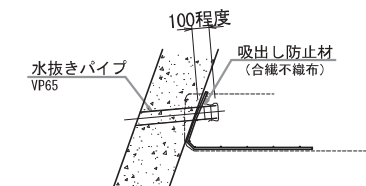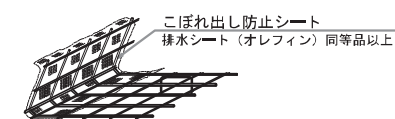
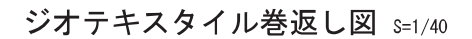
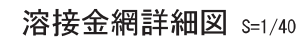
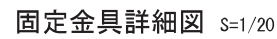


注記) 固定具配置は、1500mmを基本とするが、鋼矢板まで敷設しているジオテキスタイルの設置段においても配置すること。

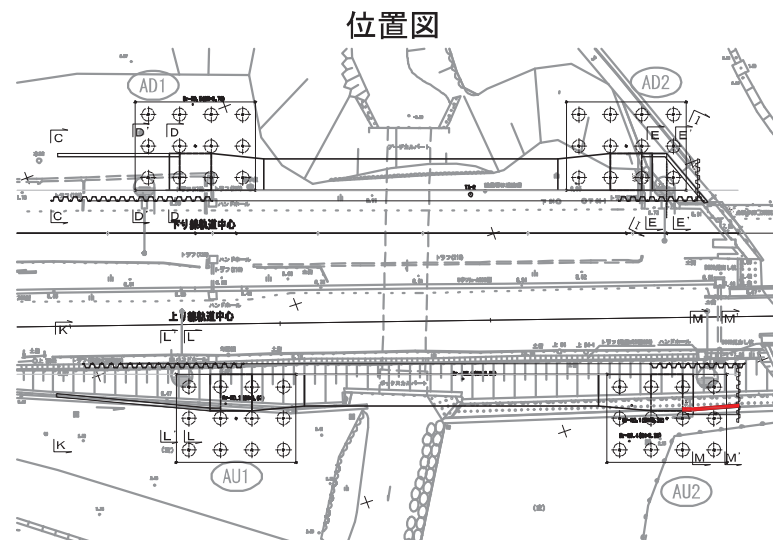

令和7年度	大規模特定河川工事
工事番号	大特河第5号
河川 路線名	貴船川
施工 箇所	青森市大字野内地内
AU2橋台付近 盛土補強土壁 配筋図（その1）	縮尺 S=1:50
図面番号	153 葉中 61
東青県土整備事務所	
青 森 県	


AU2橋台付近 盛土補強土壁 配筋図（その1） s=1:50

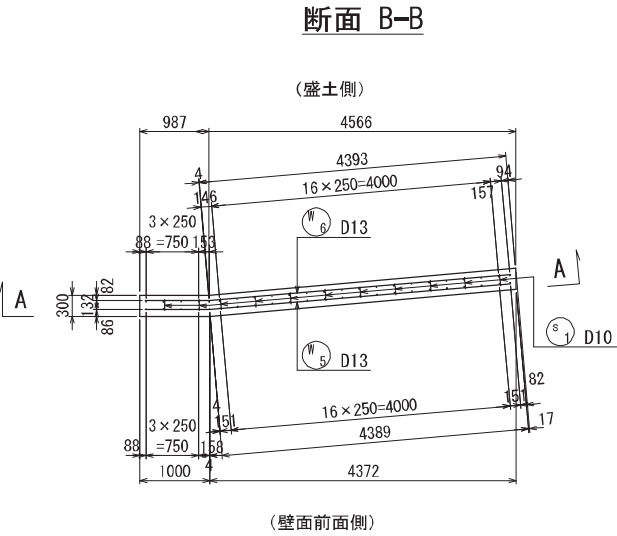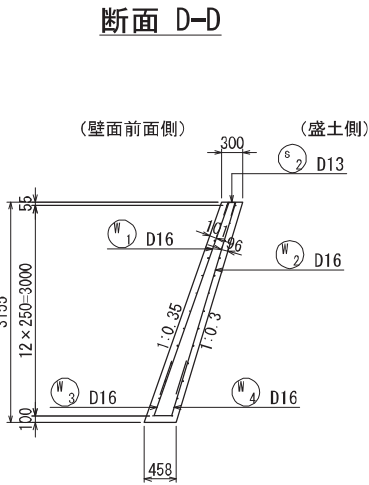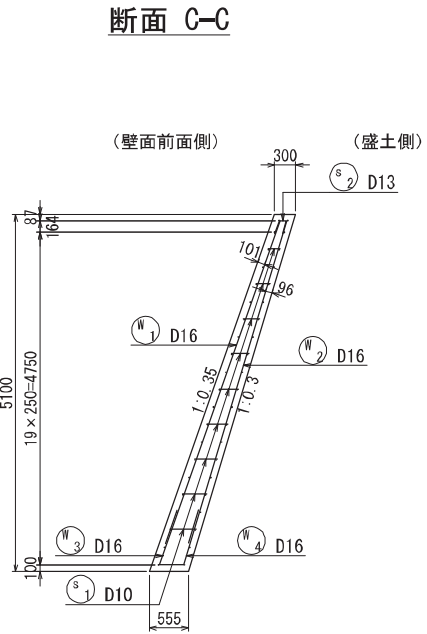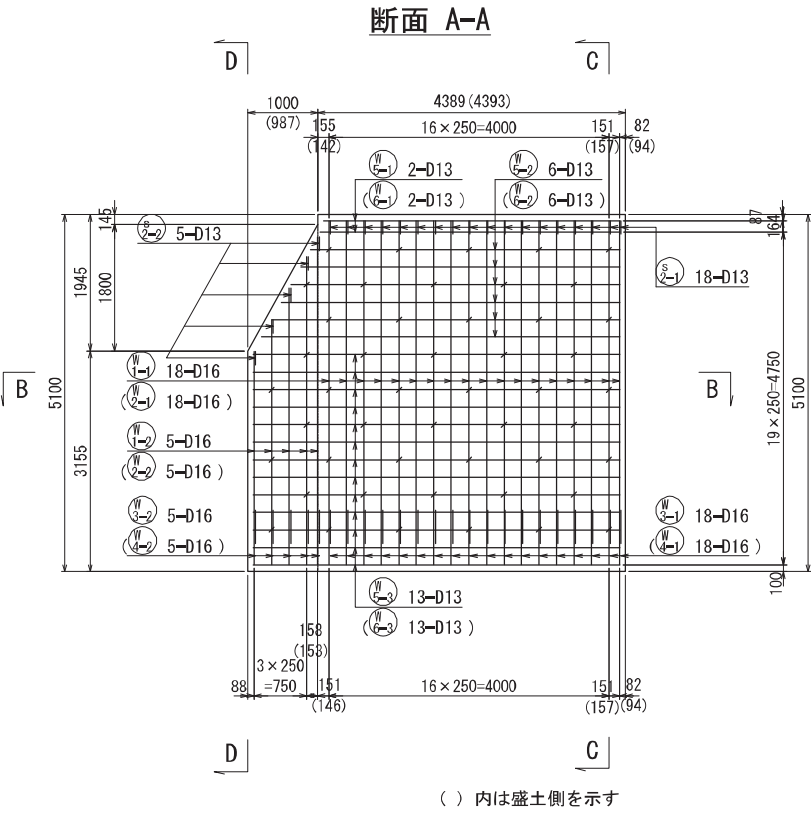

令和7年度		大畑補定河川工事	
工事番号		大町河第5号	
河川 名称	貴船川		
施工 箇所	貴船市大字野内地区内		
A12補修付足 盛土押込土盛 配筋図 (その2)		補尺	S=1:50
図面番号	153 業中 62		
東青果土整備事務所			
青 森 県			

AU2橋台付近 盛土補強土壁 配筋図 (その2) s=1:50

鉄筋加工図

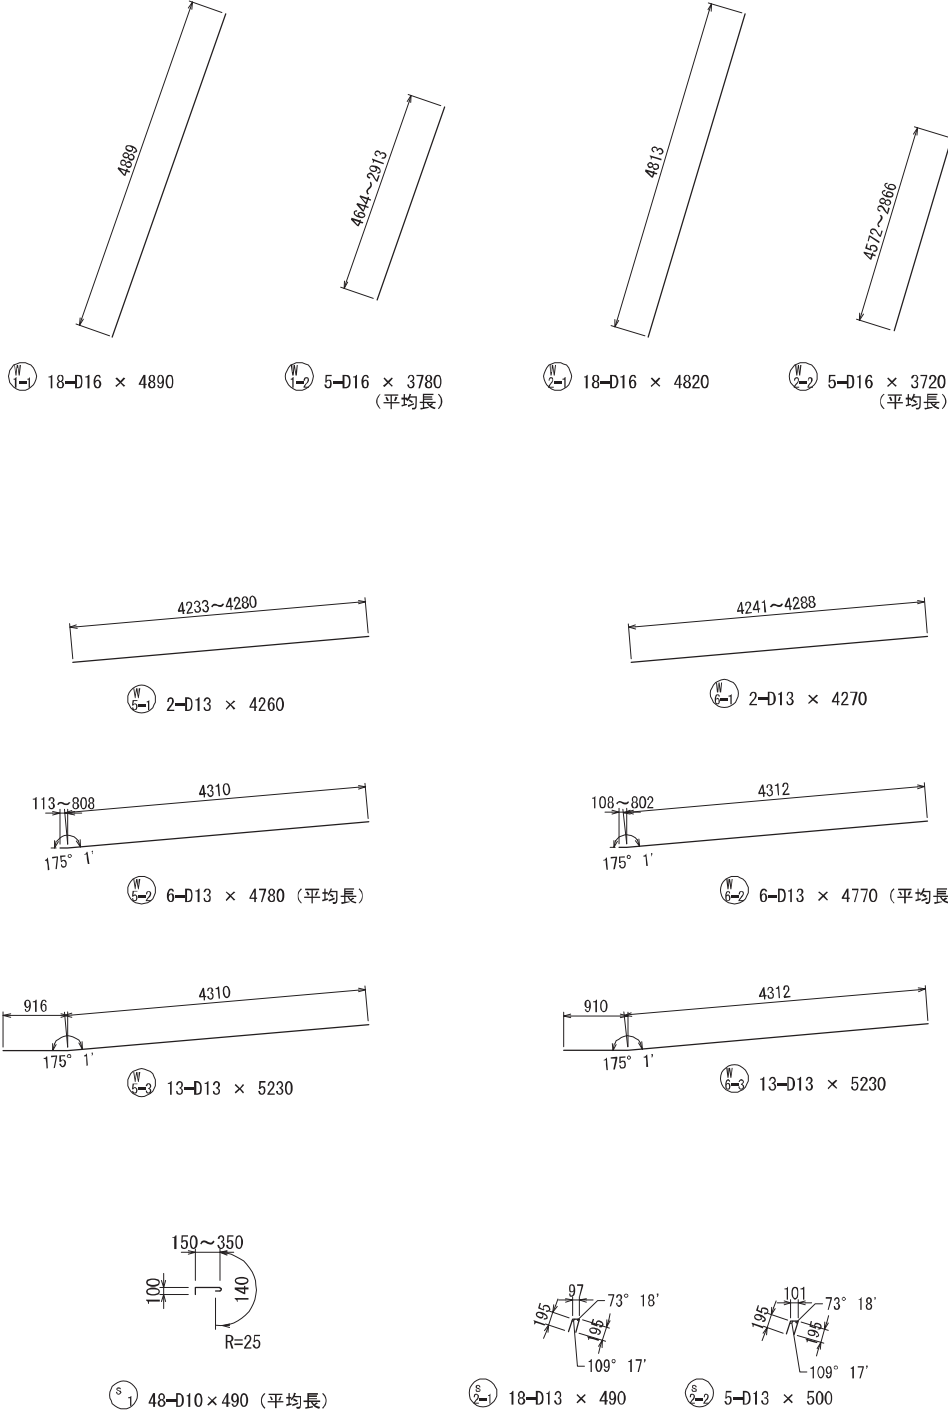


鉄筋表

符号	径	長さ(mm)	本数	単位重量 (kg/m)	一本当り 重量(g)	重量(kg)	摘要
							(SD345)
W 1-1	D 16	4 890	18	1.56	7 628	137.3	
1-2	"	3 780	5	1.56	5 897	29.5	(平均長)
2-1	"	4 820	18	1.56	7 519	135.3	
2-2	"	3 720	5	1.56	5 803	29.0	(平均長)
3-1	"	1 160	18	1.56	1 810	32.6	
3-2	"	1 110	5	1.56	1 732	8.7	(平均長)
4-1	"	1 160	18	1.56	1 810	32.6	
4-2	"	1 110	5	1.56	1 732	8.7	(平均長)
5-1	D 13	4 260	2	0.995	4 239	8.5	
5-2	"	4 780	6	0.995	4 756	28.5	(平均長)
5-3	"	5 230	13	0.995	5 204	67.7	
6-1	"	4 270	2	0.995	4 249	8.5	
6-2	"	4 770	6	0.995	4 746	28.5	(平均長)
6-3	"	5 230	13	0.995	5 204	67.7	
s 1	D 10	490	48	0.560	274	13.2	(平均長)
2-1	D 13	490	18	0.995	488	8.8	
2-2	"	500	5	0.995	498	2.5	
D 16						413.7 kg	
D 13						220.7 kg	
D 10						13.2 kg	
合 計						647.6 kg	

令和7年度	大館線特定河川工事
工事番号	大特河第5号
河川名称	貴船川
施工箇所	青森市大字野内地内
仮設工平面図	縮尺 S=1:150
図面番号	153 兼中 63
東青森土整備事務所	
青 森 県	


仮設工平面図

平面図 S=1:150

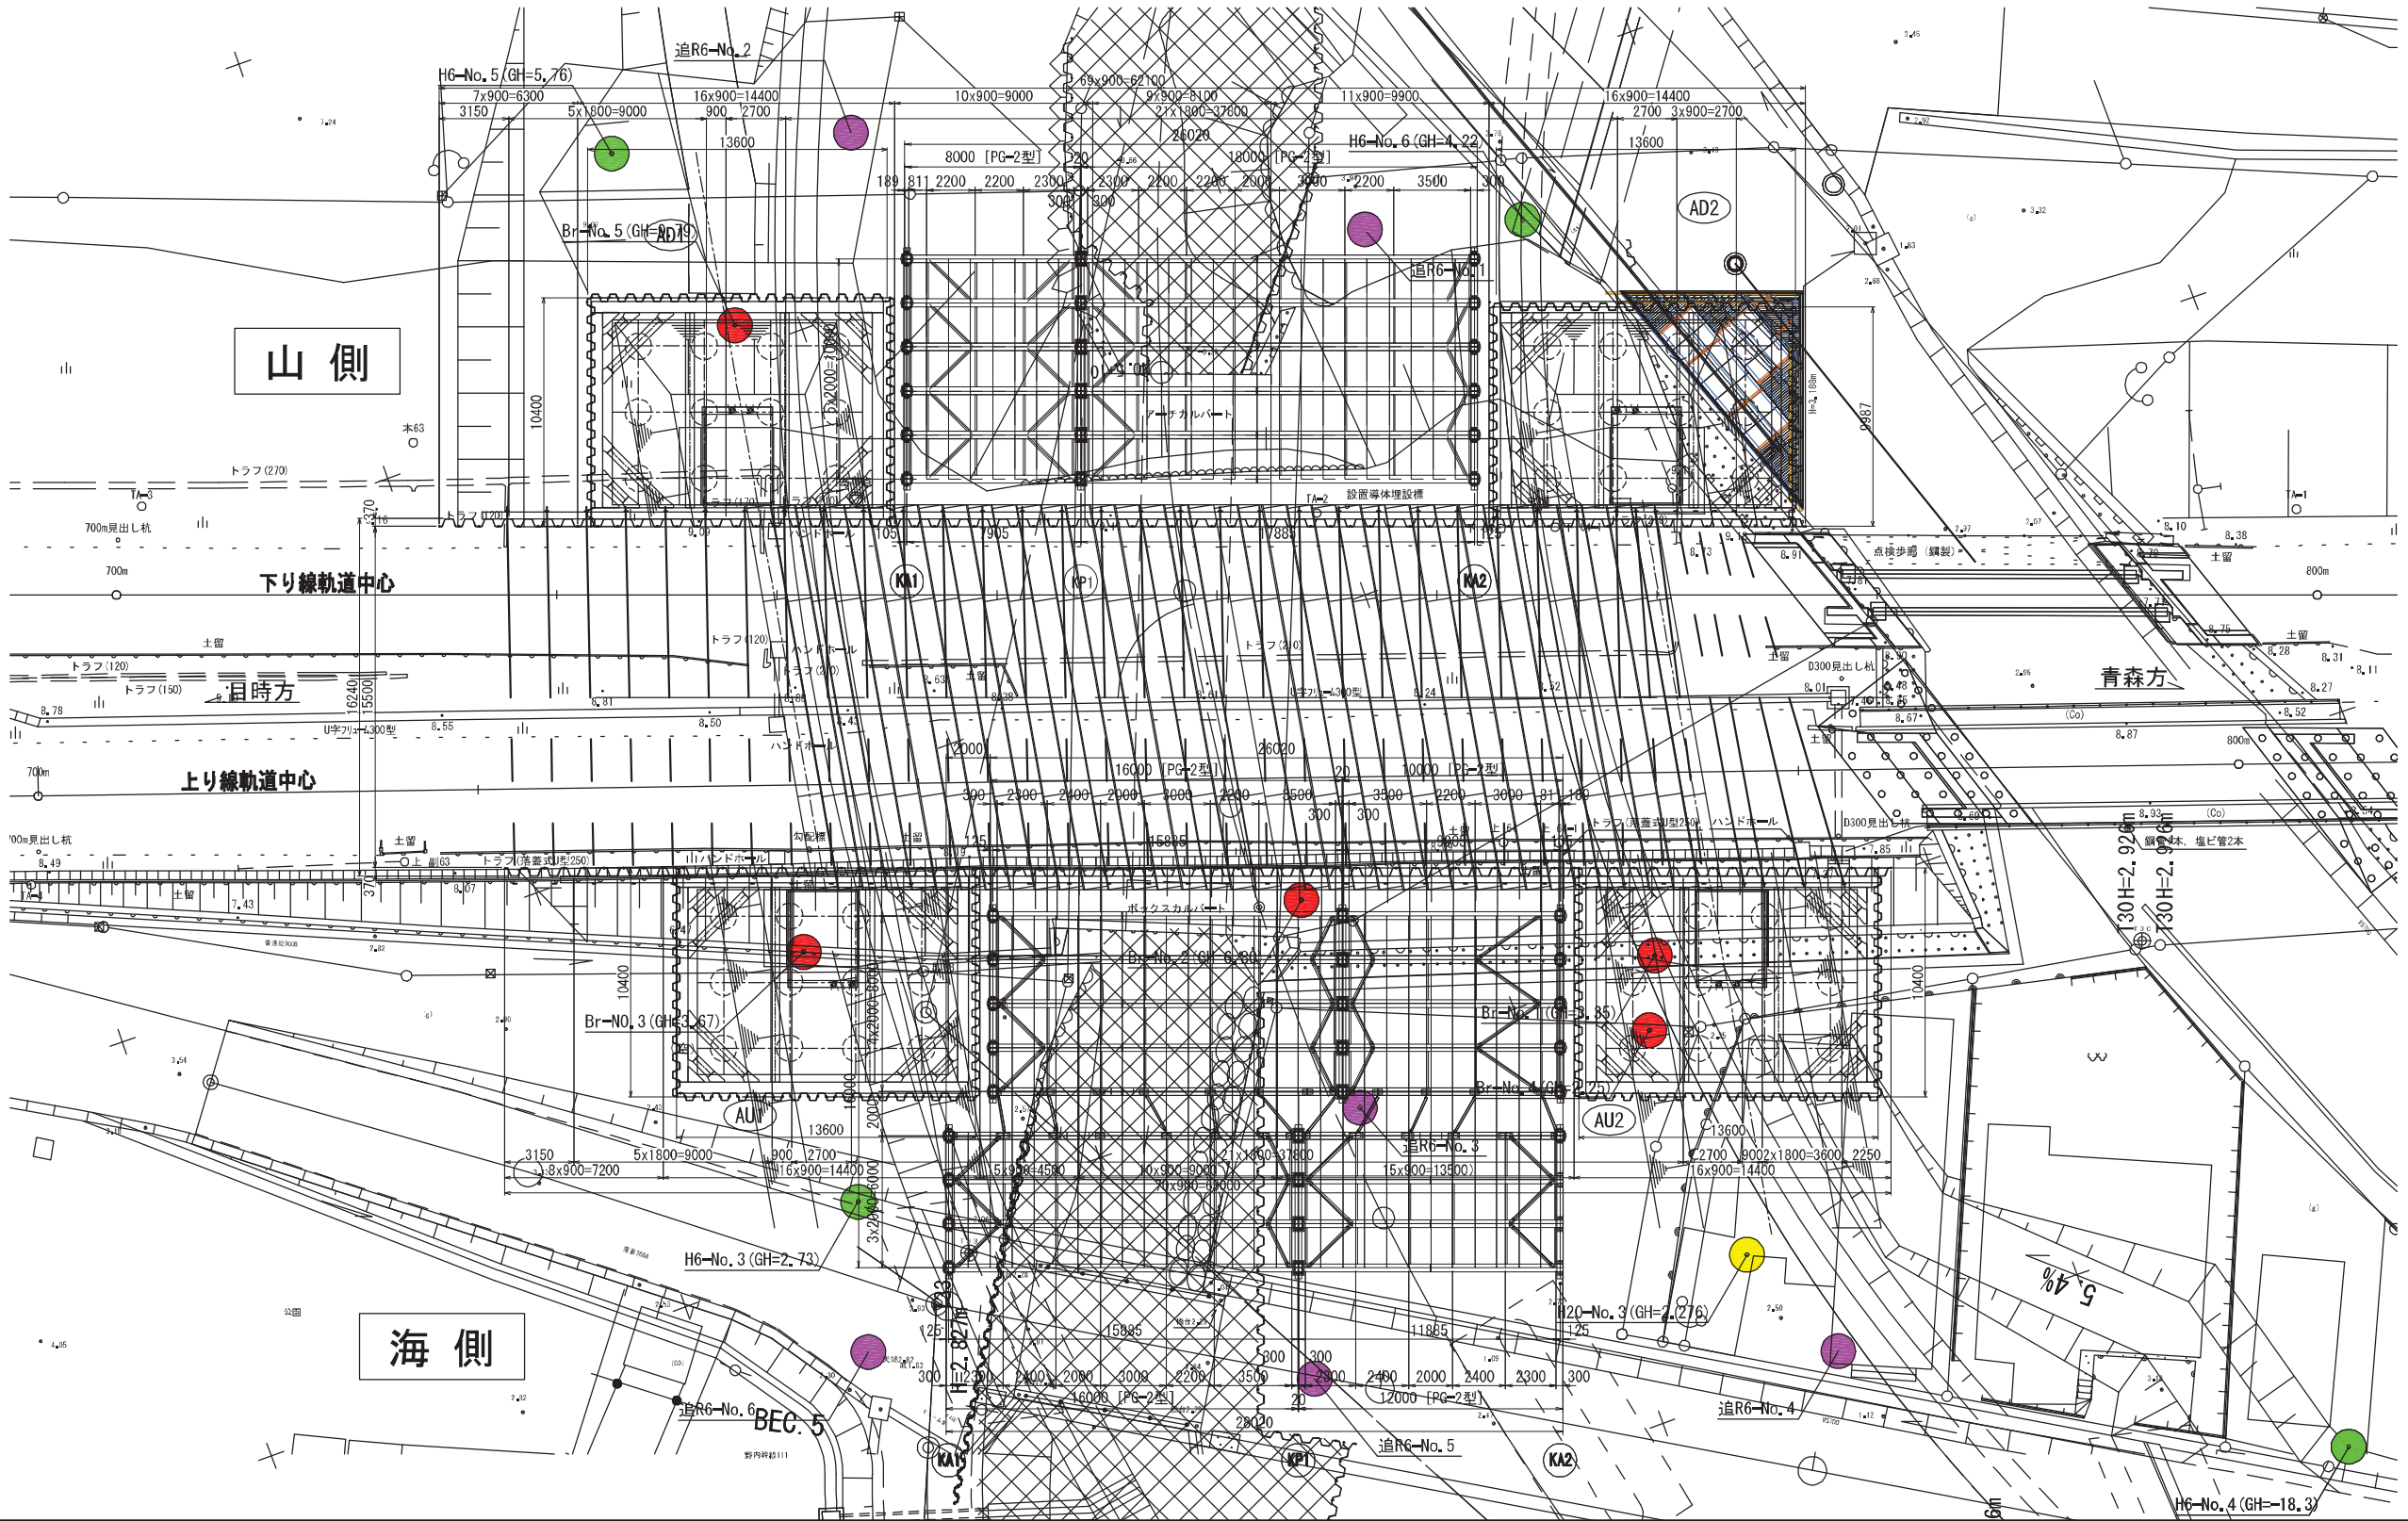

令和7年度	大規模特定河川工事
工事番号	大特河第5号
河川名称	貴船川
施工箇所	青森市大字野内地区内
鏡面仮設工計画図(その1)	縮尺 S=1:100
図面番号	153 第 64
東青県土整備事務所	
青 森 県	


鏡面仮設工計画図(その1)
タイワイヤー1段目平面図 S=1:100

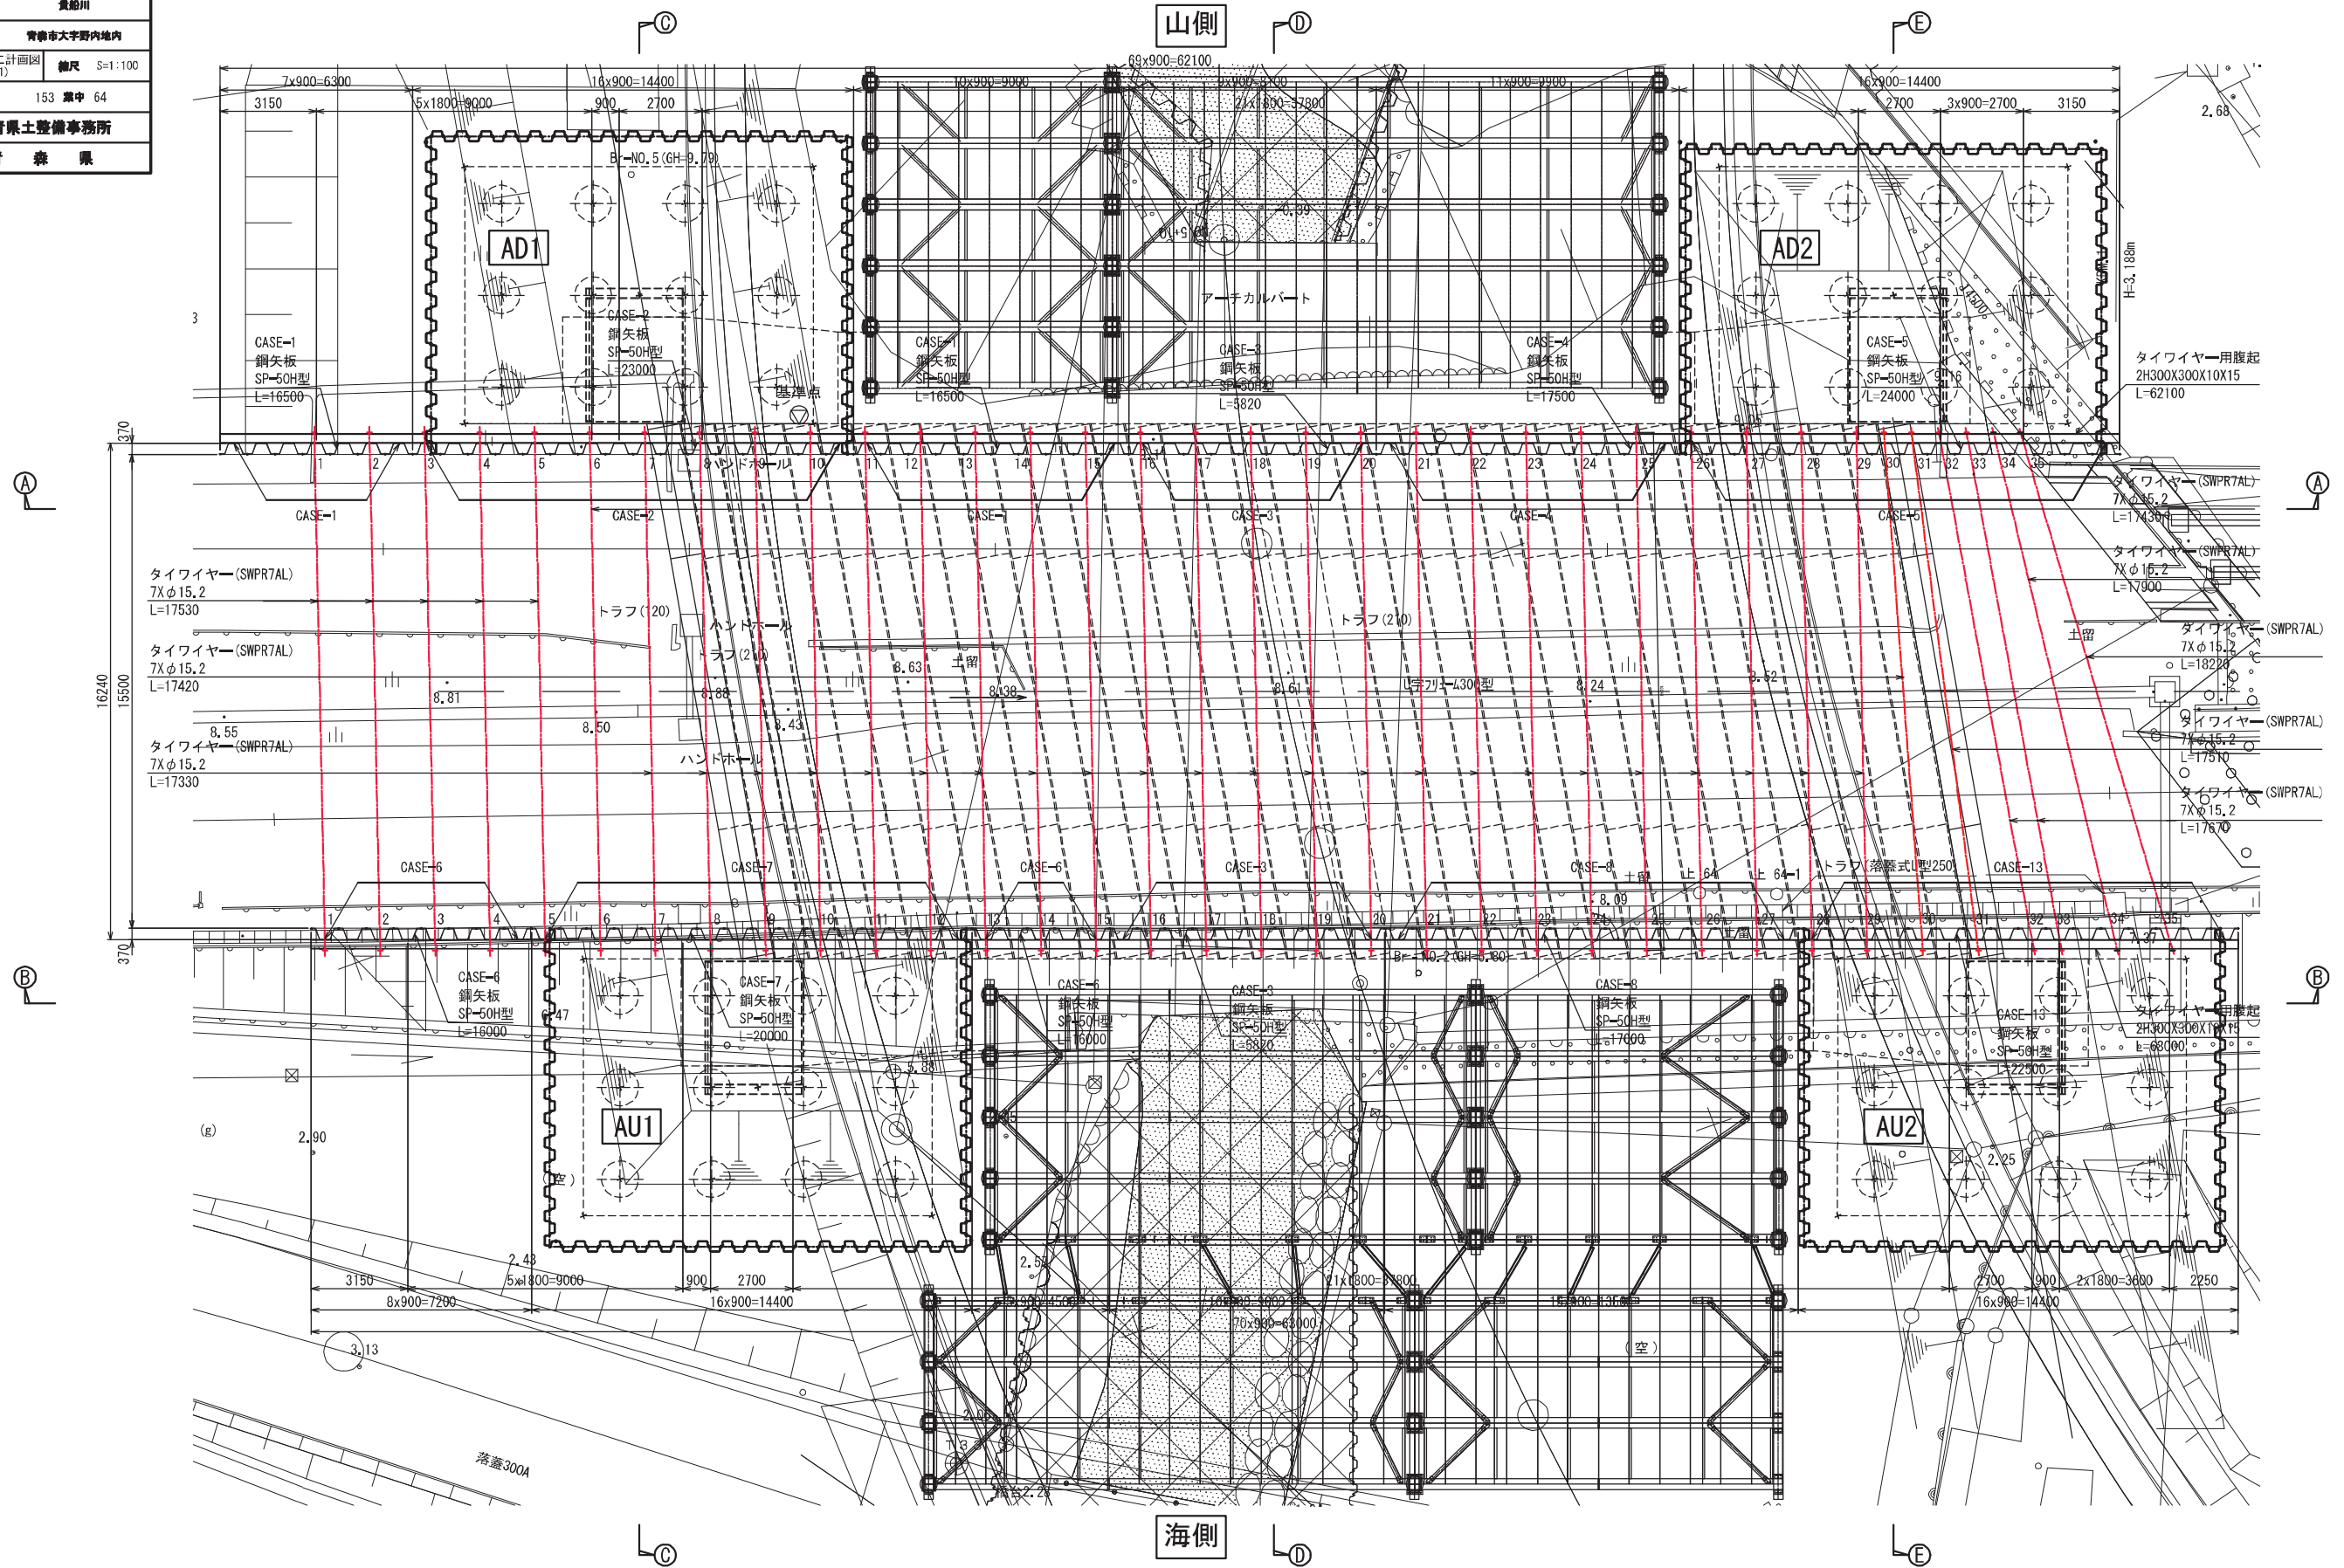

令和7年度	大規模特定河川工事
工事番号	大特河第5号
河川名称	貴船川
施工箇所	青森市大字野内地区
鏡面仮設工計画図 (その2)	縮尺 S=1:100
図面番号	153 第 65
東青森土整備事務所	
青 森 県	

鏡面仮設工計画図(その2)


タイワイヤー1.5段目平面図 S=1:100

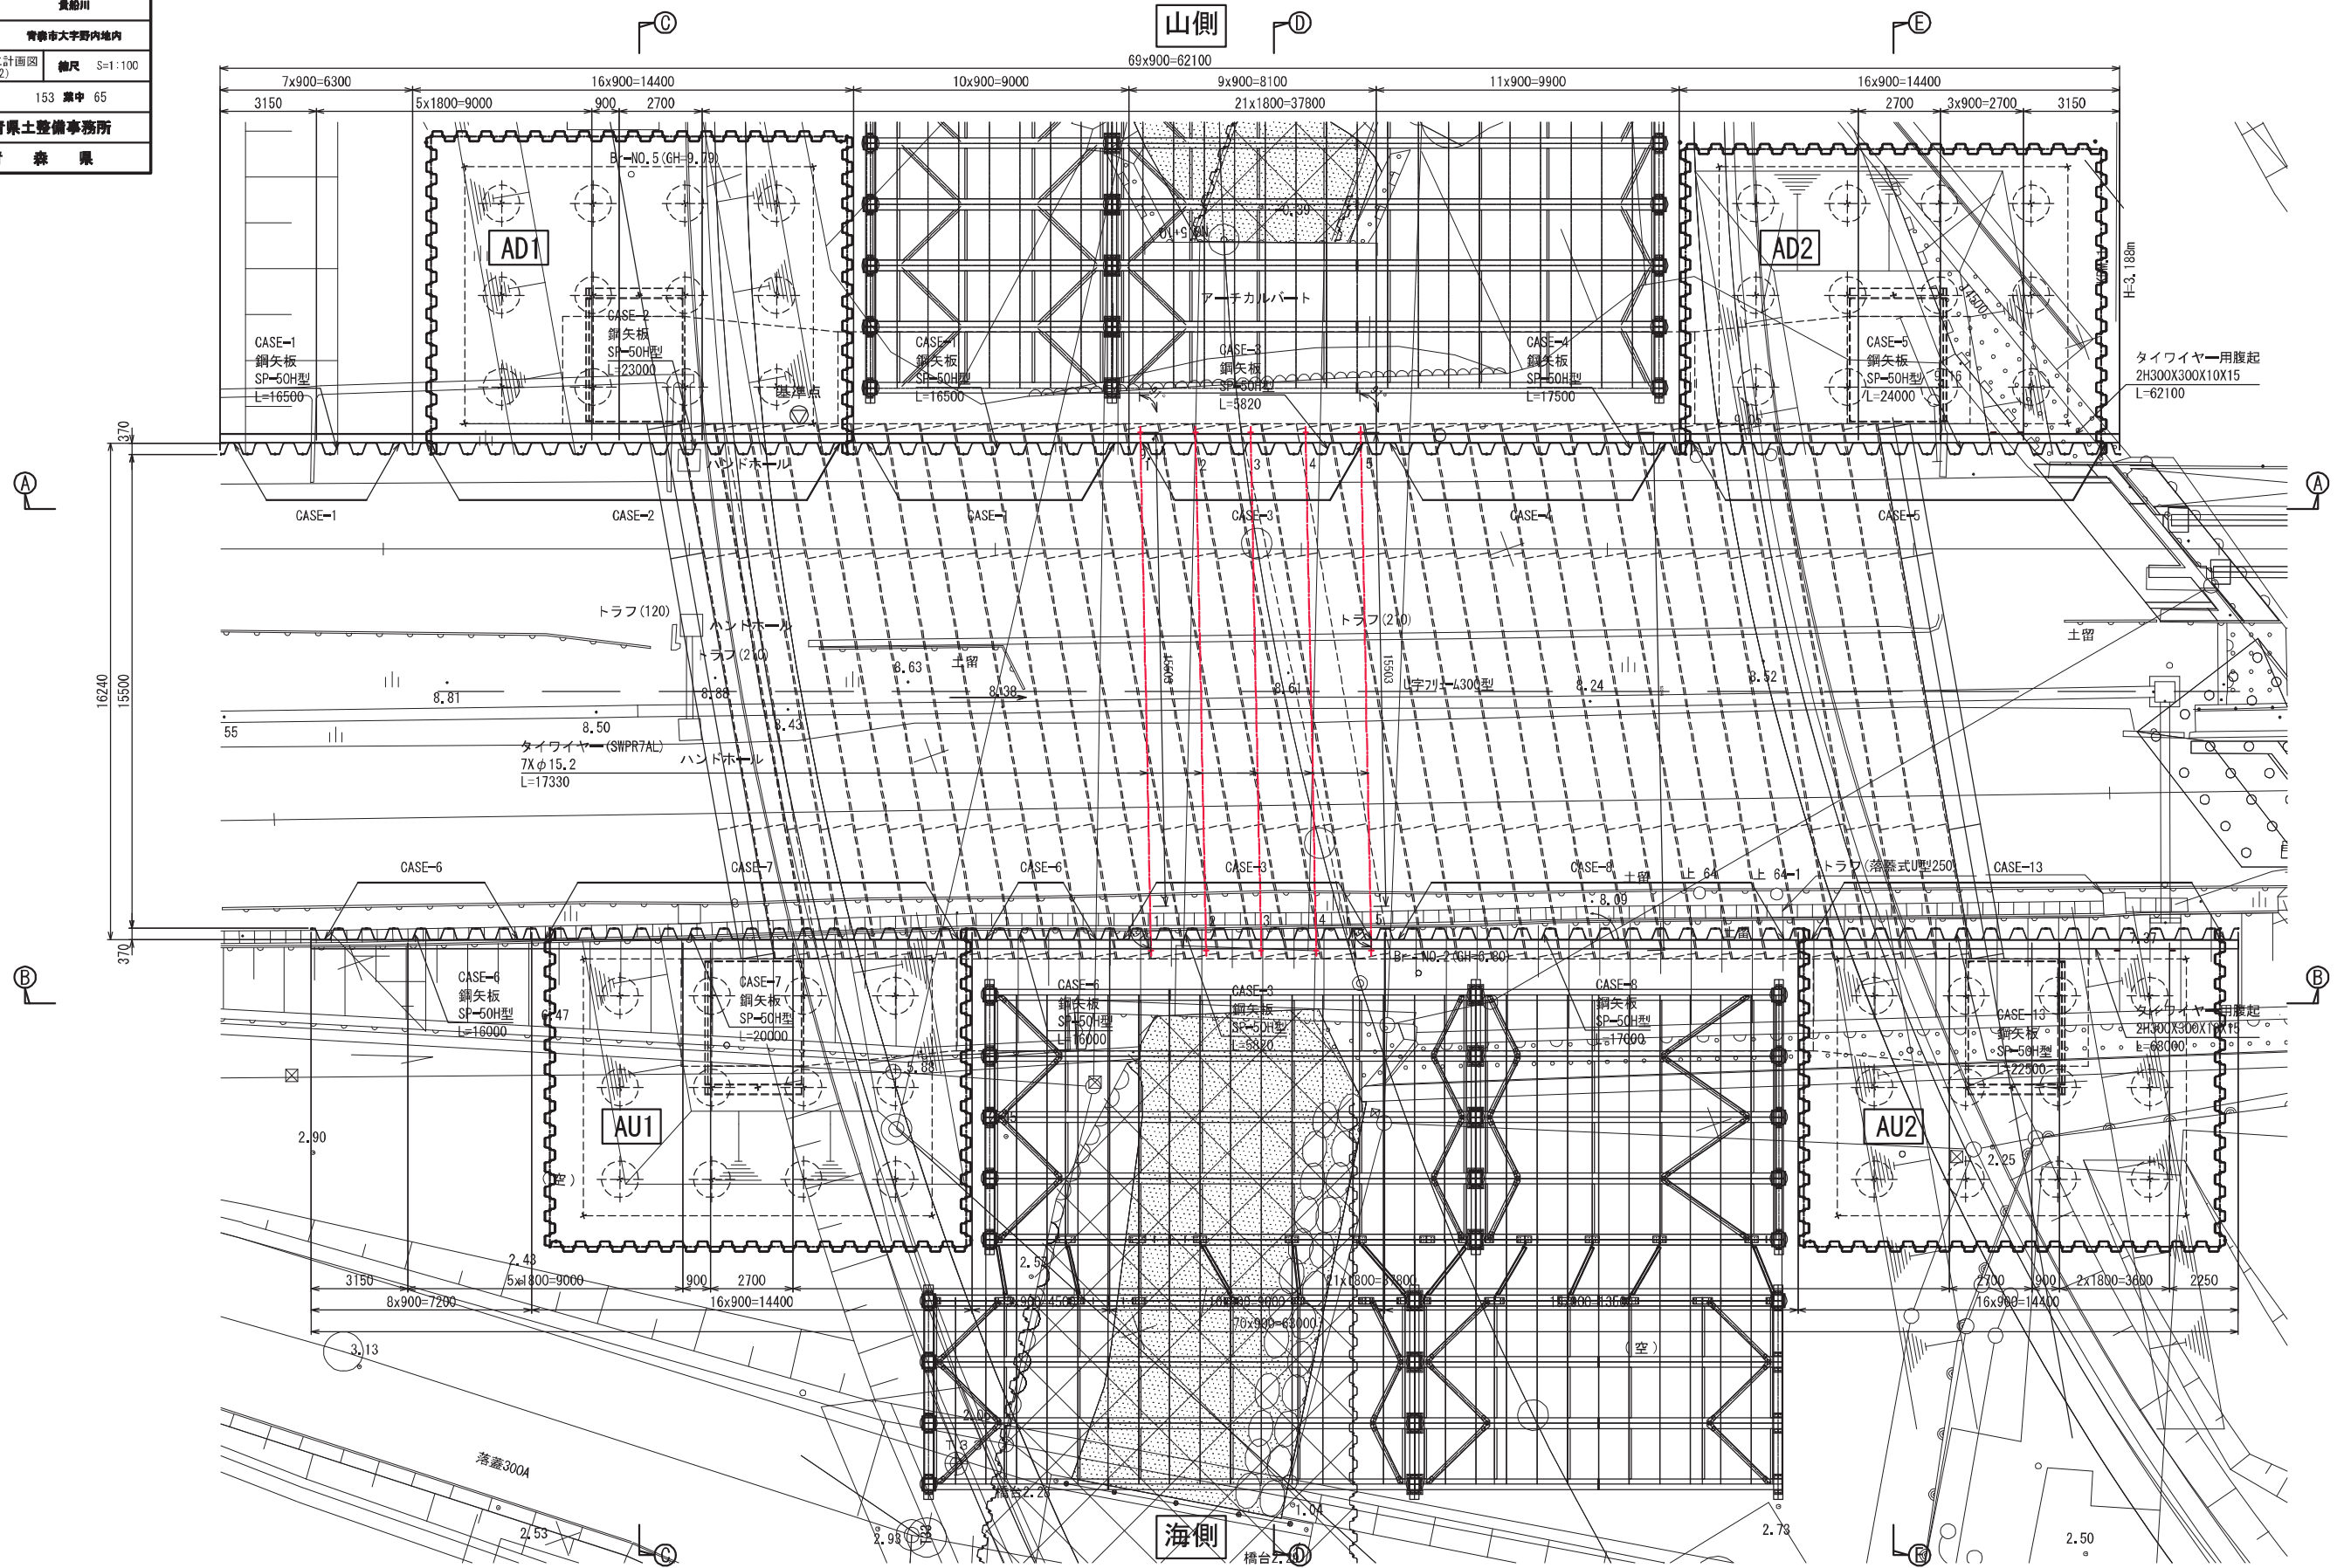

令和7年度	大規模特定河川工事
工事番号	大特河第5号
河川名称	貴船川
施工箇所	青森市大字野内地区内
鏡面仮設工計画図 (その3)	縮尺 S=1:100
図面番号	153 第 66
東青森土木整備事務所	
青 森 県	

鏡面仮設工計画図(その3)


タイワイヤー2~3段目平面図 S=1:100

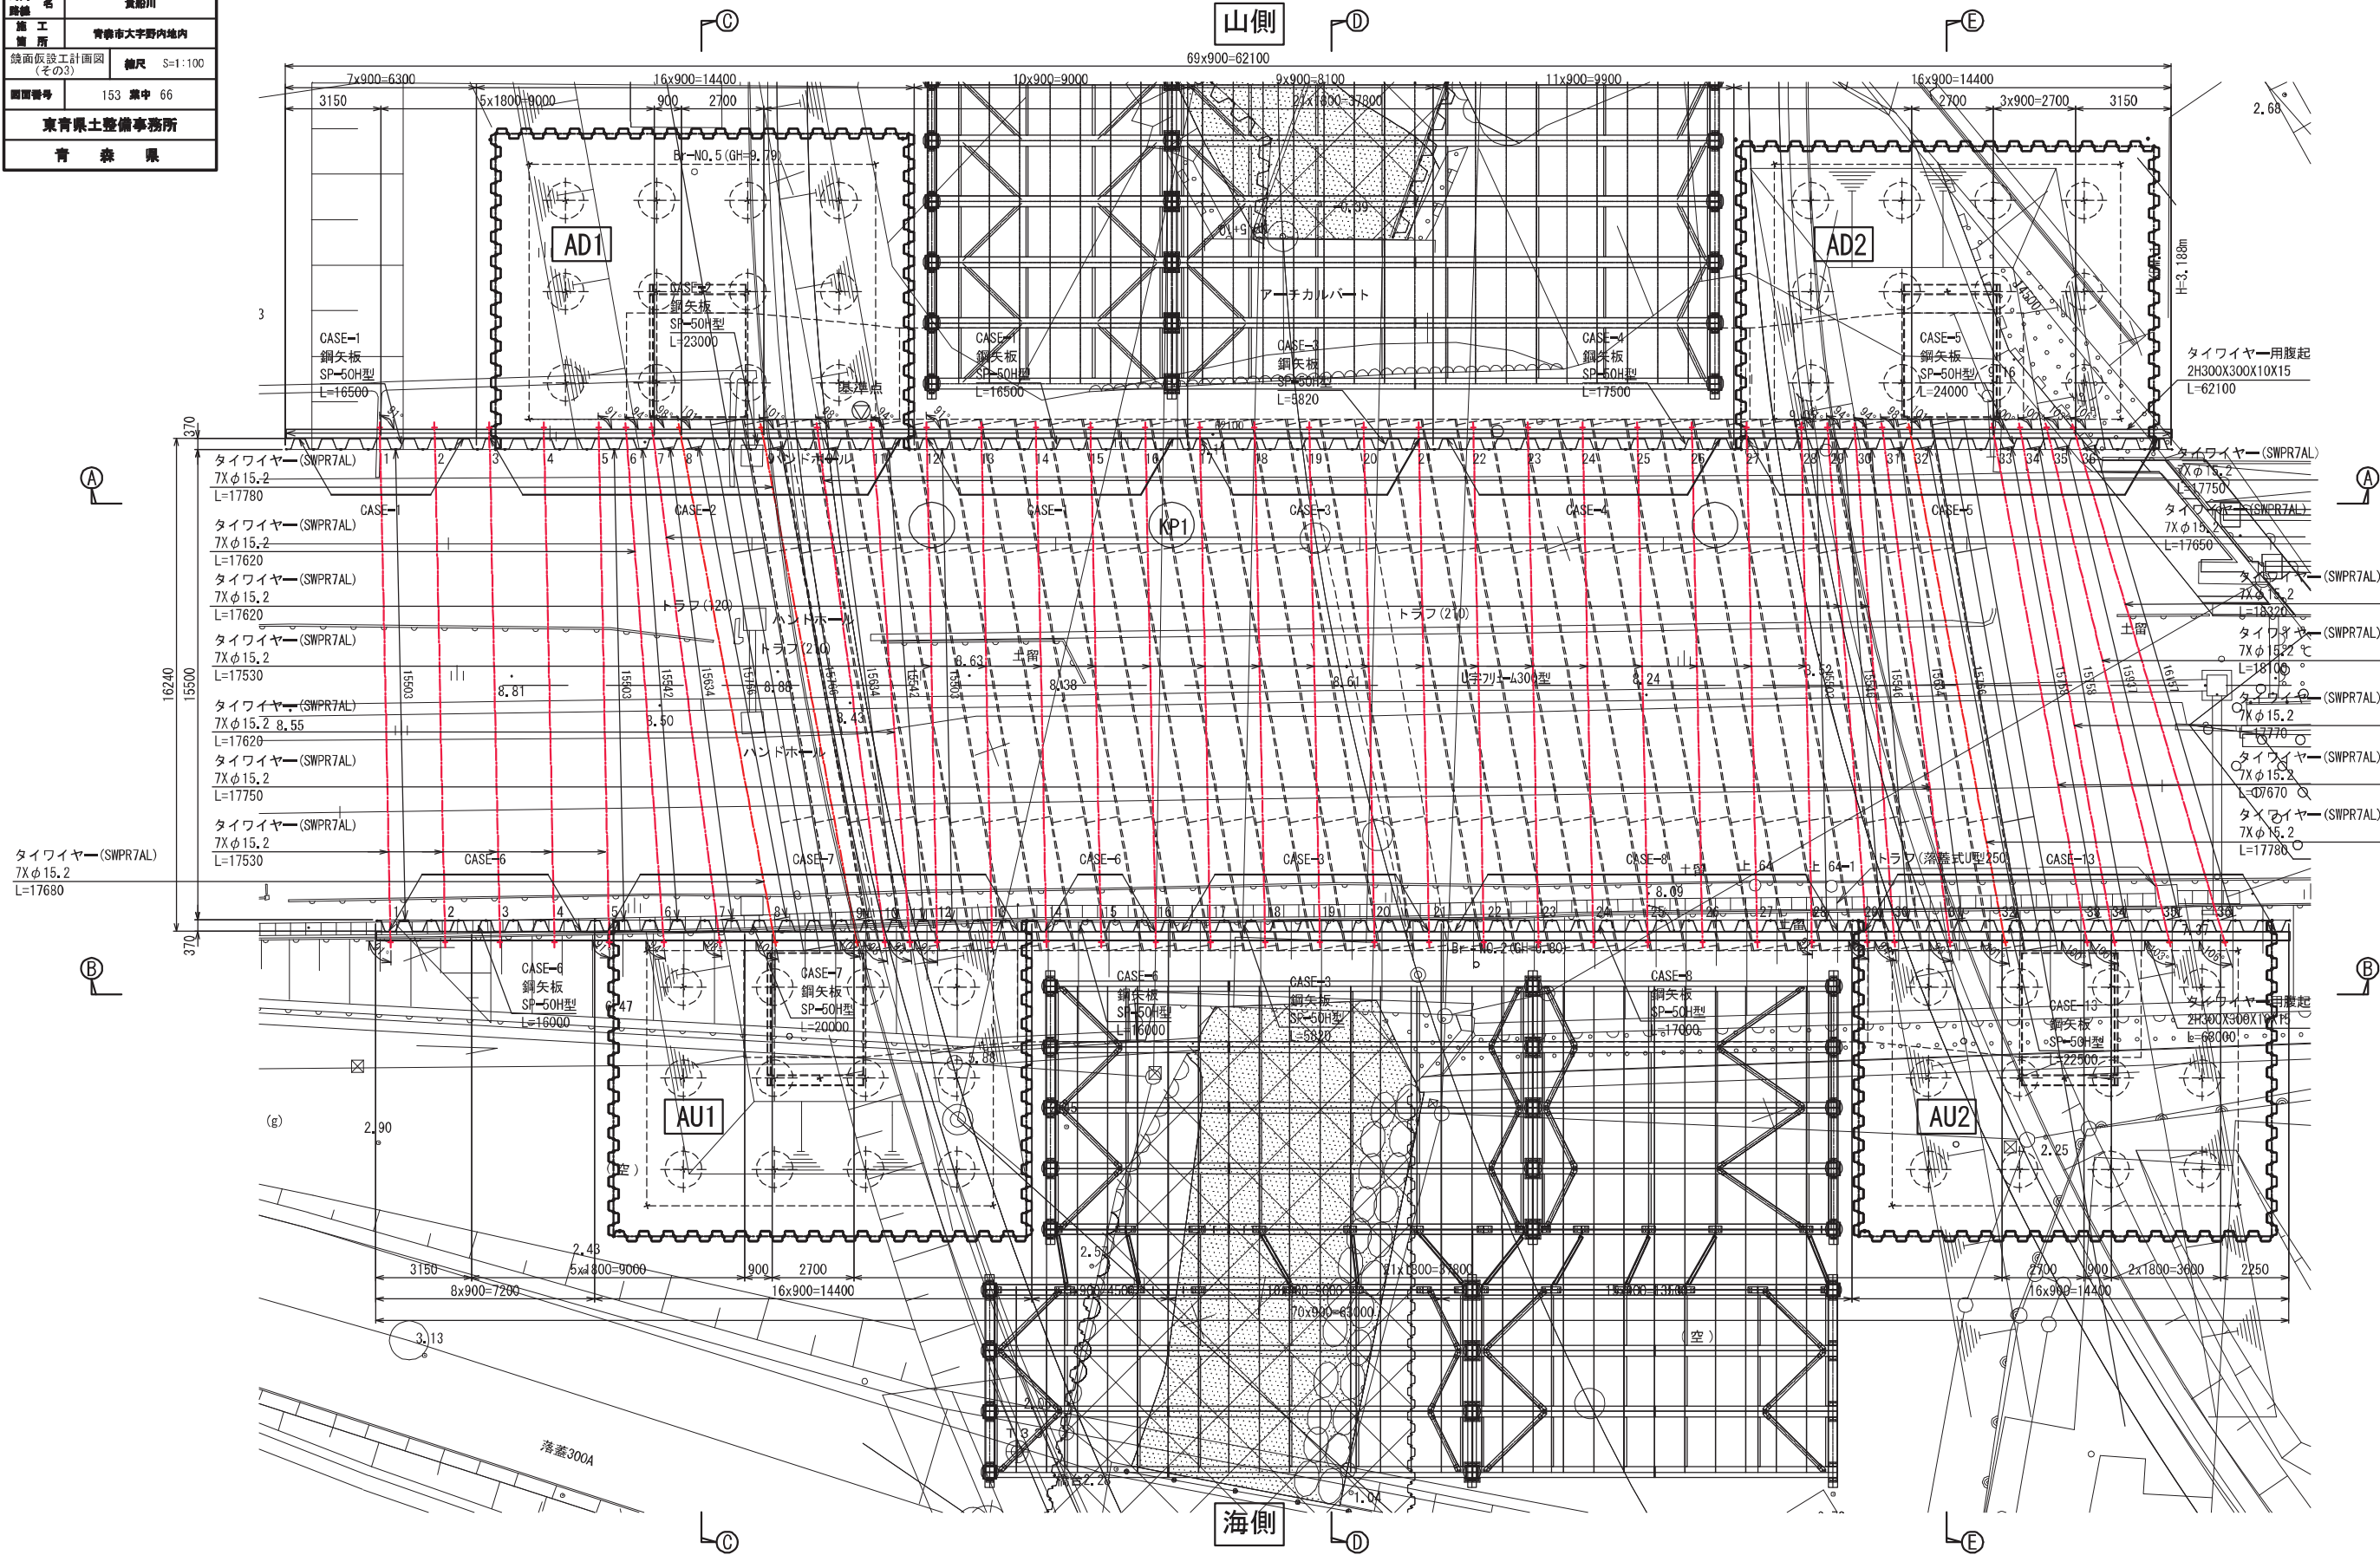

令和7年度	大規模特定河川工事
工事番号	大特河第5号
河川名称	貴船川
施工場所	青森市大字野内地内
鏡面仮設工計画図(その4)	縮尺 S=1:100
図面番号	153 第 67
東青県土整備事務所	
青 森 県	

鏡面仮設工計画図(その4)

A-A断面図 S=1:100
(山側)

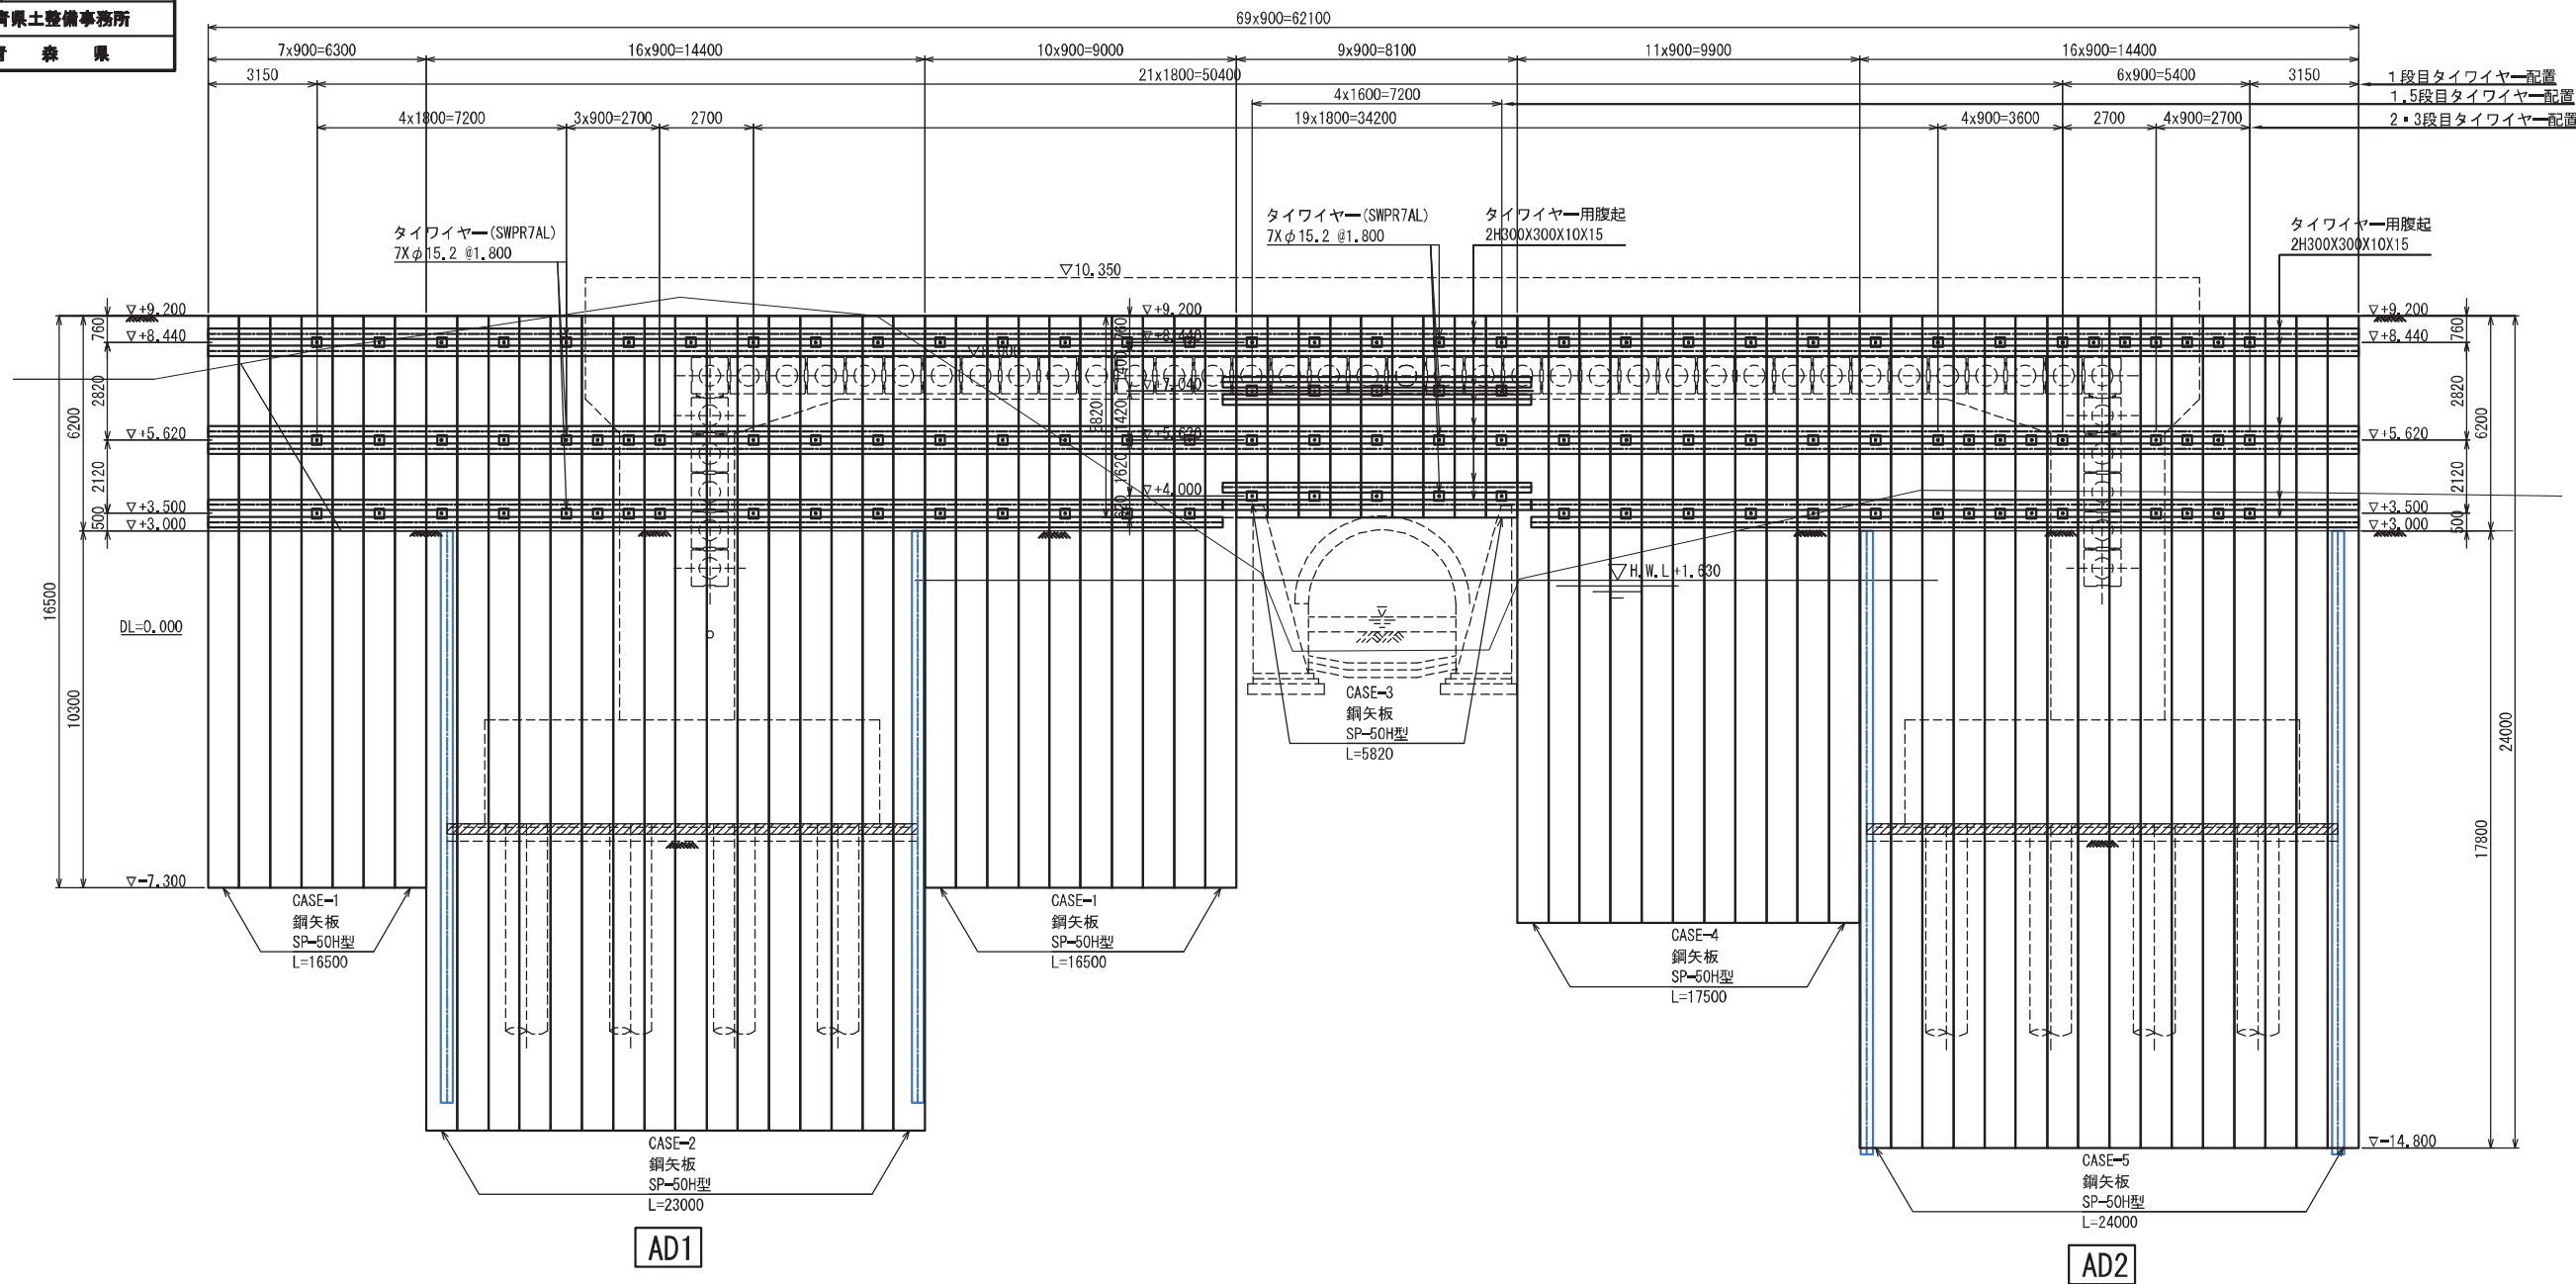


1. タイワイヤーは鏡面の土留め変位低減を目的としてプレロード工法を考えており、
1段目: 60kN・1.5段目: 100kN・2段目: 200kN・3段目: 400kNの緊張力の導入を考えている
2. 水路BOX部のタイワイヤーは、全段設置後に1.5段目を解放することを考えている。

令和7年度	大規模特定河川工事
工事番号	大特河第5号
河川 路線名	貴船川
施工 箇所	青森市大字野内地内
鏡面仮設工計画図 (その5)	縮尺 S=1:100
図面番号	153 第 68
東青県土整備事務所	
青 森 県	

鏡面仮設工計画図(その5)


B-B断面図 S=1:100
(海側)

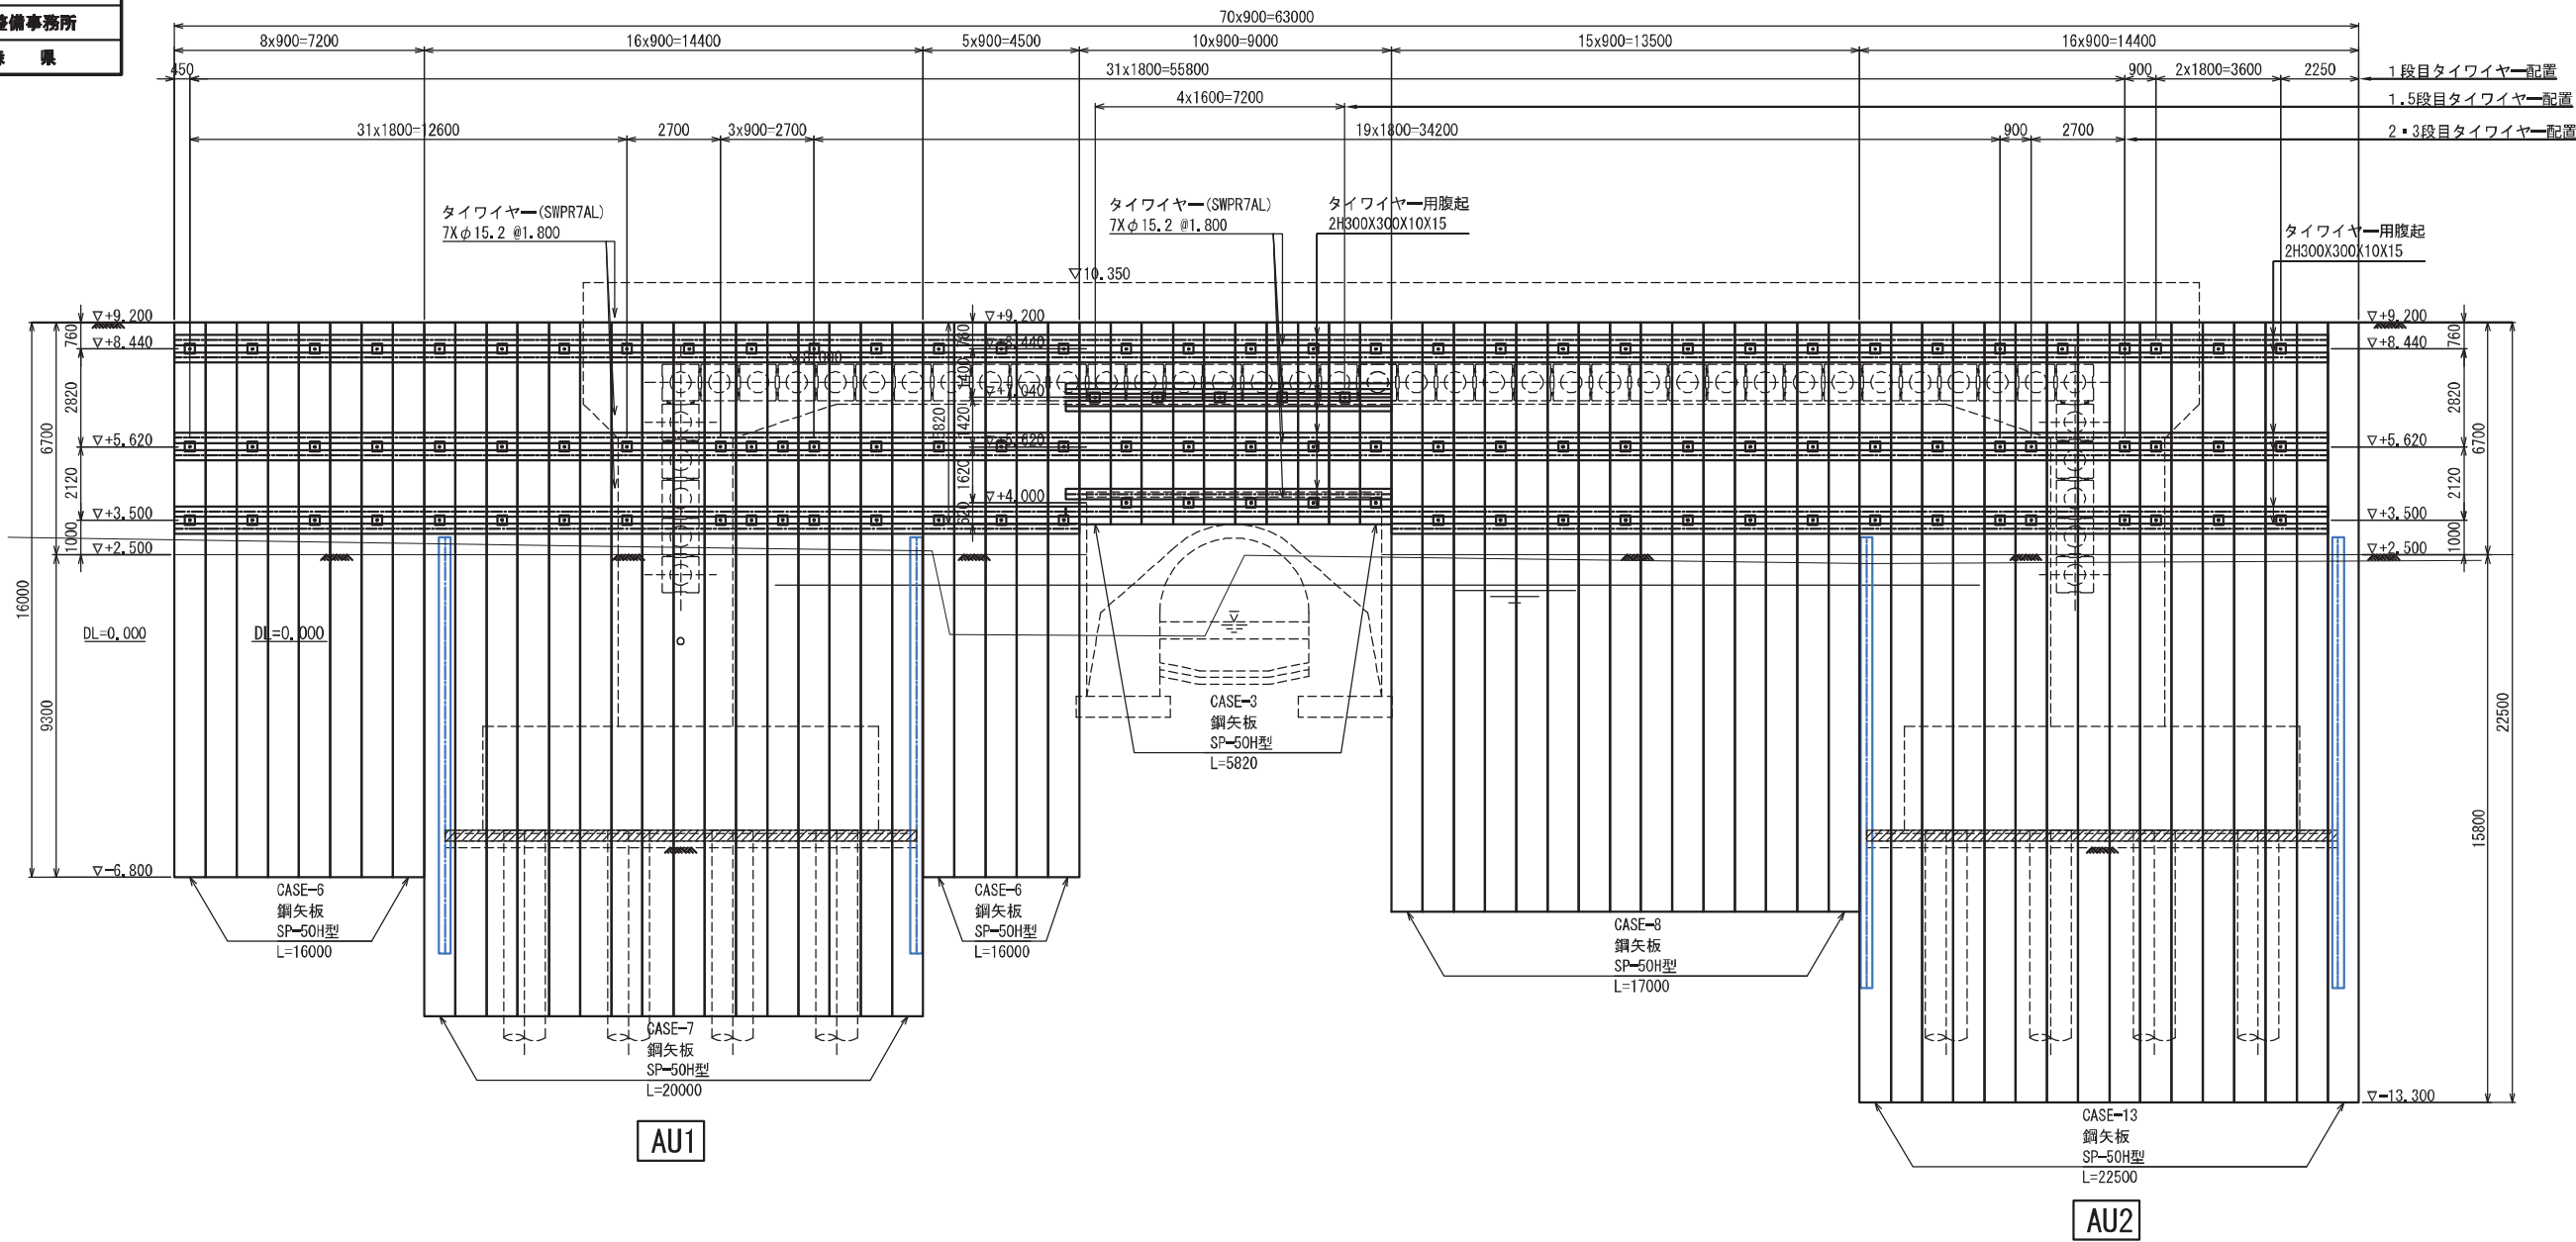

1. タイワイヤーは鏡面の土留め変位低減を目的としてプレロード工法を考えており、
1 段目：60kN・1.5 段目：100kN・2 段目：200kN・3 段目：400kNの緊張力の導入を考えている
2. 水路BOX部のタイワイヤーは、全段設置後に1.5 段目を解放することを考えている。


令和7年度	大規模特定河川工事
工事番号	大特河第5号
河川名称	貴船川
施工箇所	青森市大字野内地内
鏡面仮設工計画図 (その6)	縮尺 S=1:100
図面番号	153 第 69
東青県土整備事務所	
青 森 県	

鏡面仮設工計画図(その6)

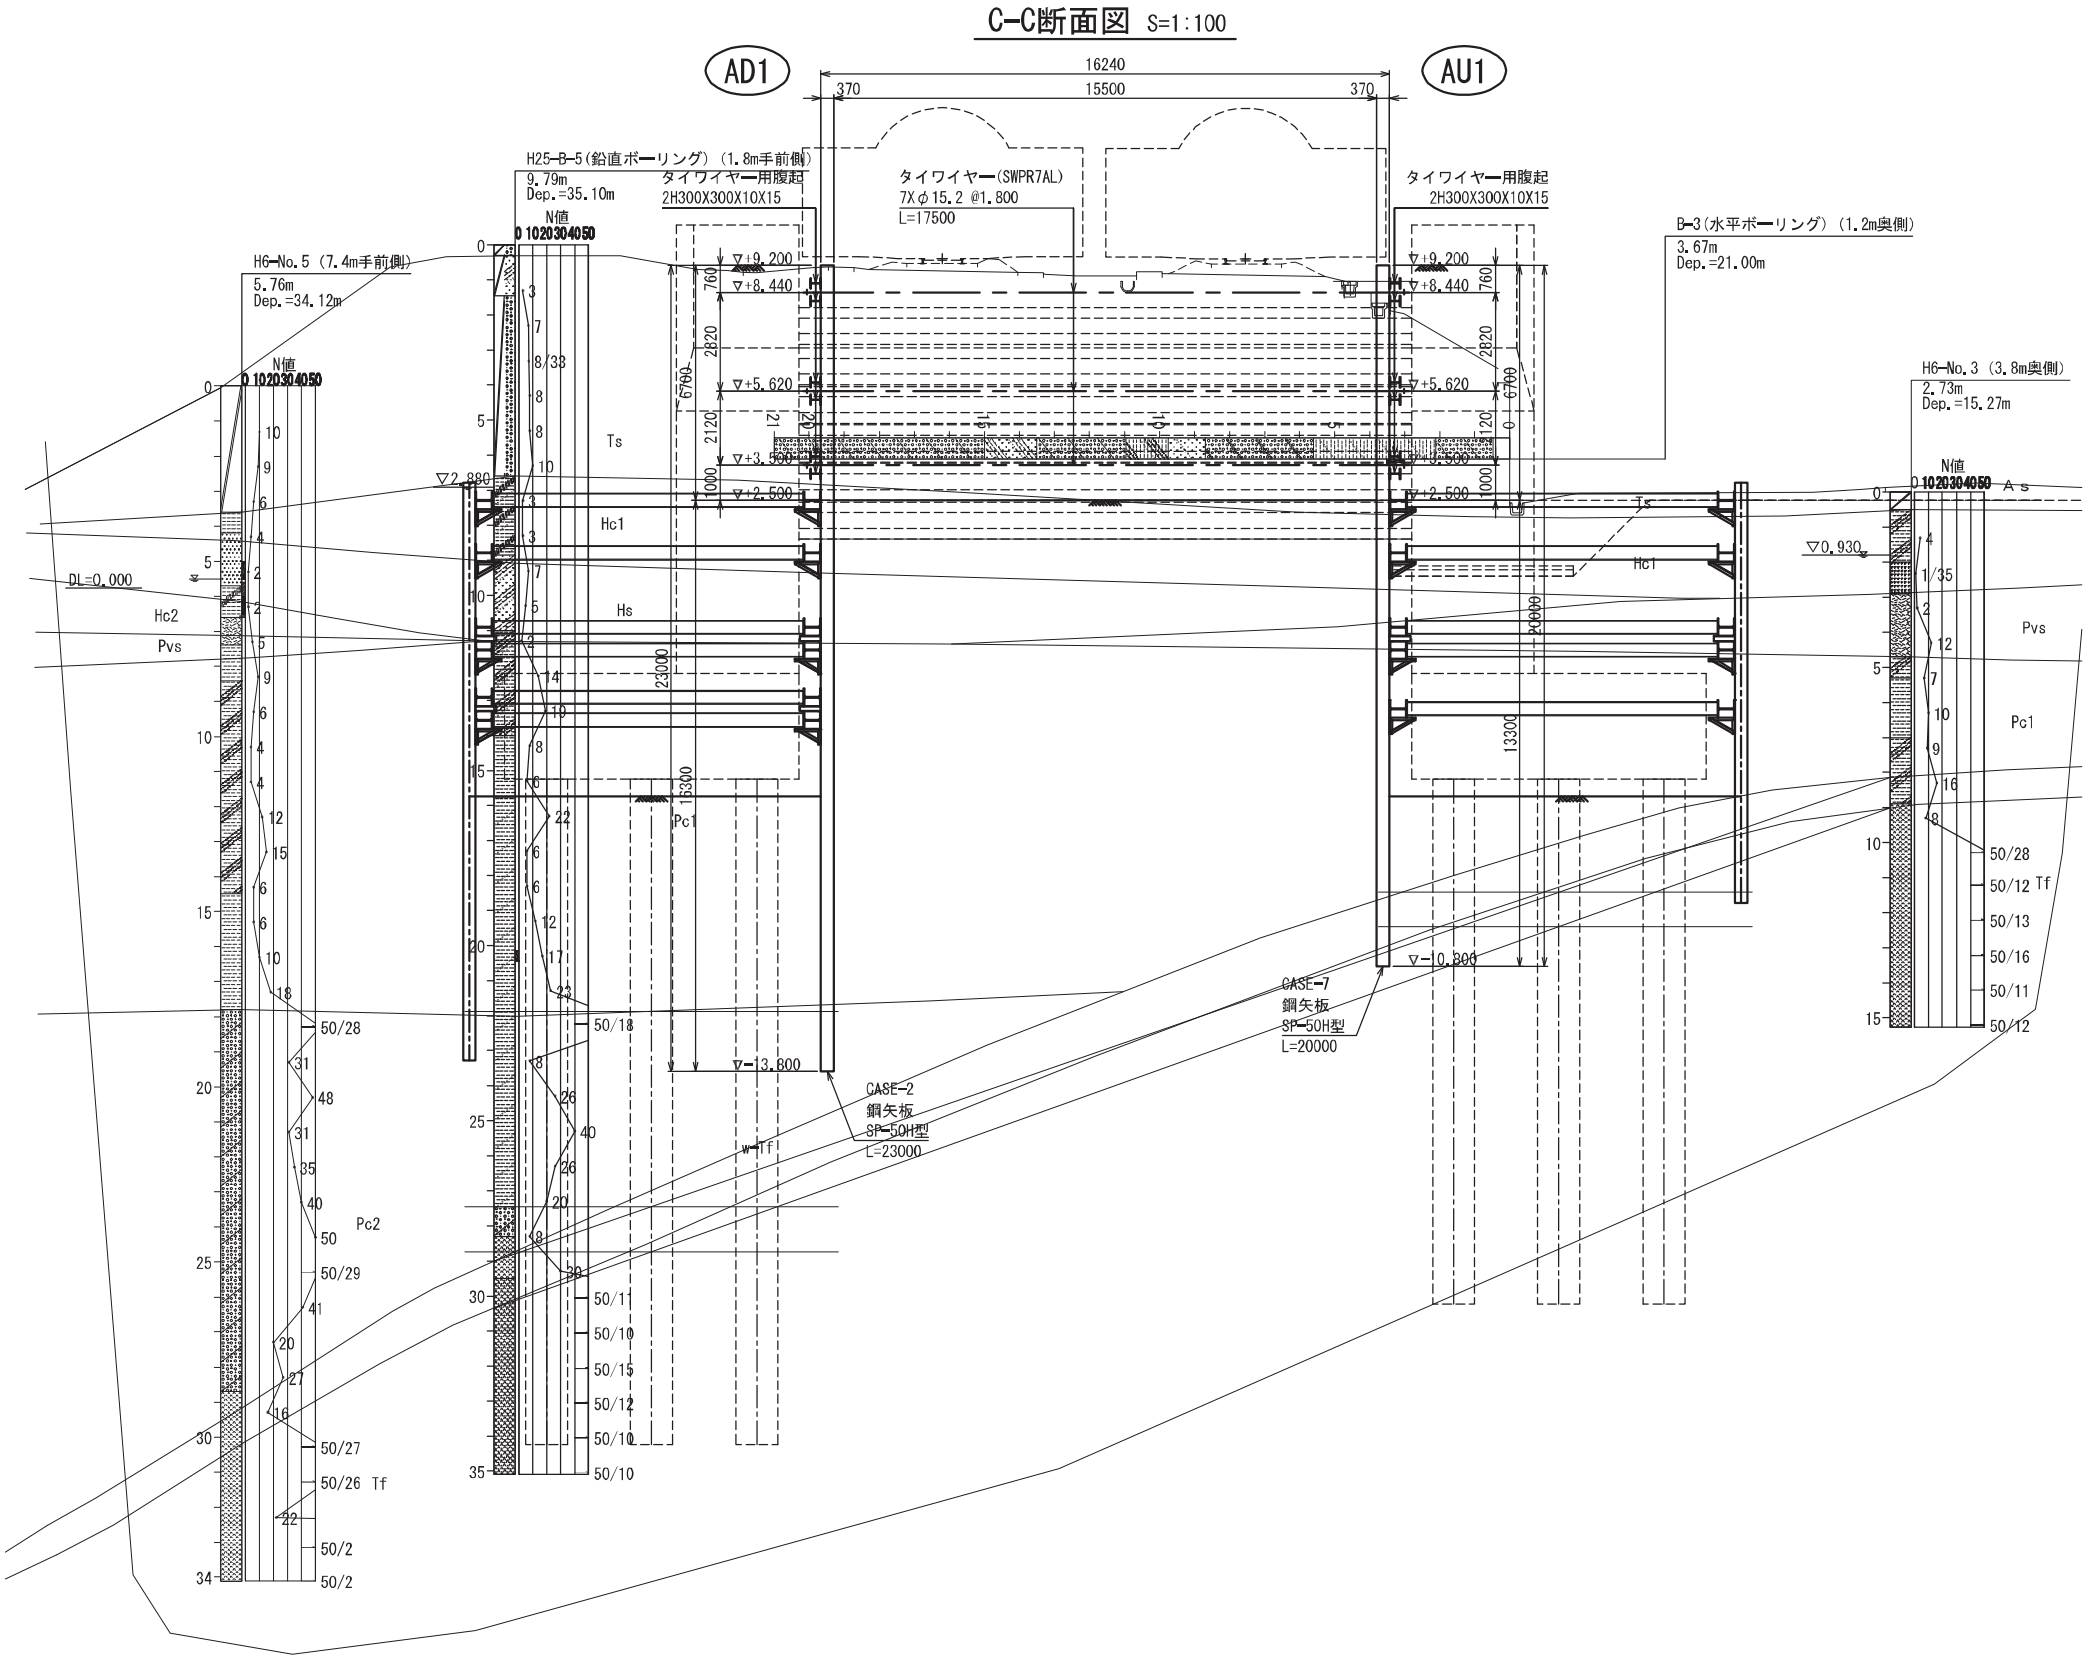

鏡面仮設工計画図(その7)

令和7年度		大橋換設定河川工事	
工事番号		大特河第5号	
河川 名称	貴船川		
施工 箇所	青森市大字野内地区内		
鏡面仮設工計画図 (その1)	縮尺	S=1:100	
図面番号	153 業中 70		
東青県土整備事務所			
青 森 県			

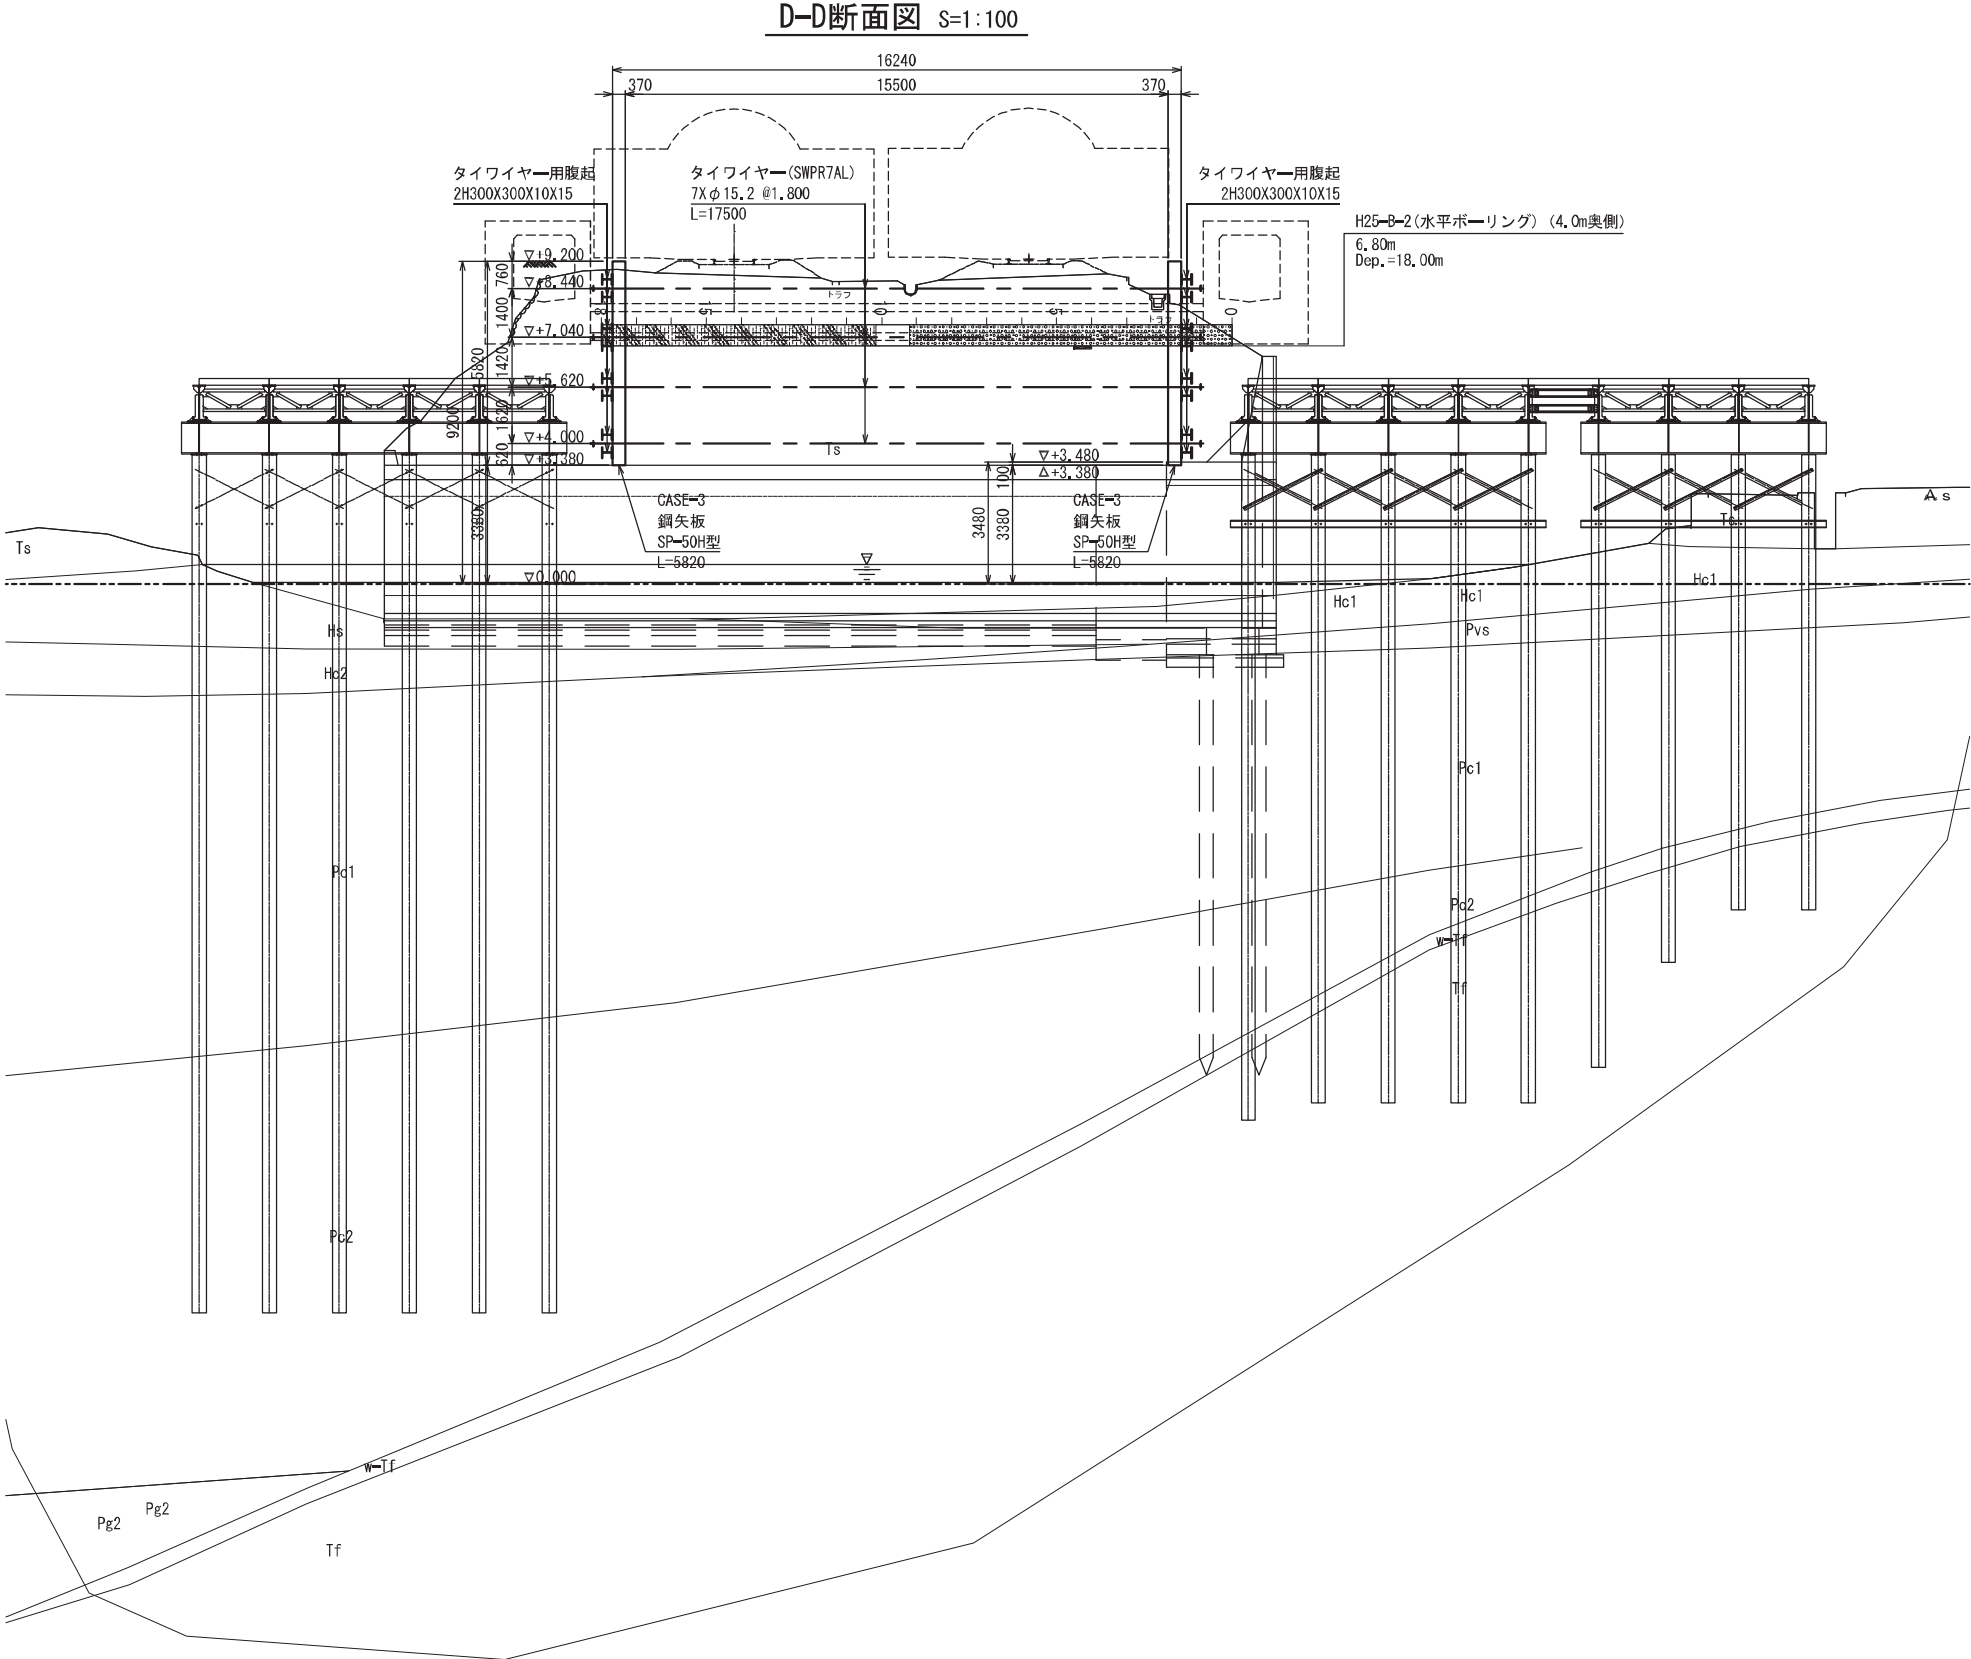


令和7年度		大規模特定河川工事	
工事番号		大特河第5号	
河川 路線	名	貴船川	
施 工 場 所	青森市大字野内地内		
タイワイヤー構造図 (その1)		縮尺	S=1:10
図面番号	153 兼中 72		
東青県土整備事務所			
青 森 県			

タイワイヤー構造図（その1）S=1:10


1段目 NO.1~29
1.5段目 NO.1~5
2,3段目 NO.1~5,12~28

タイワイヤー取付詳細図

平 面 図

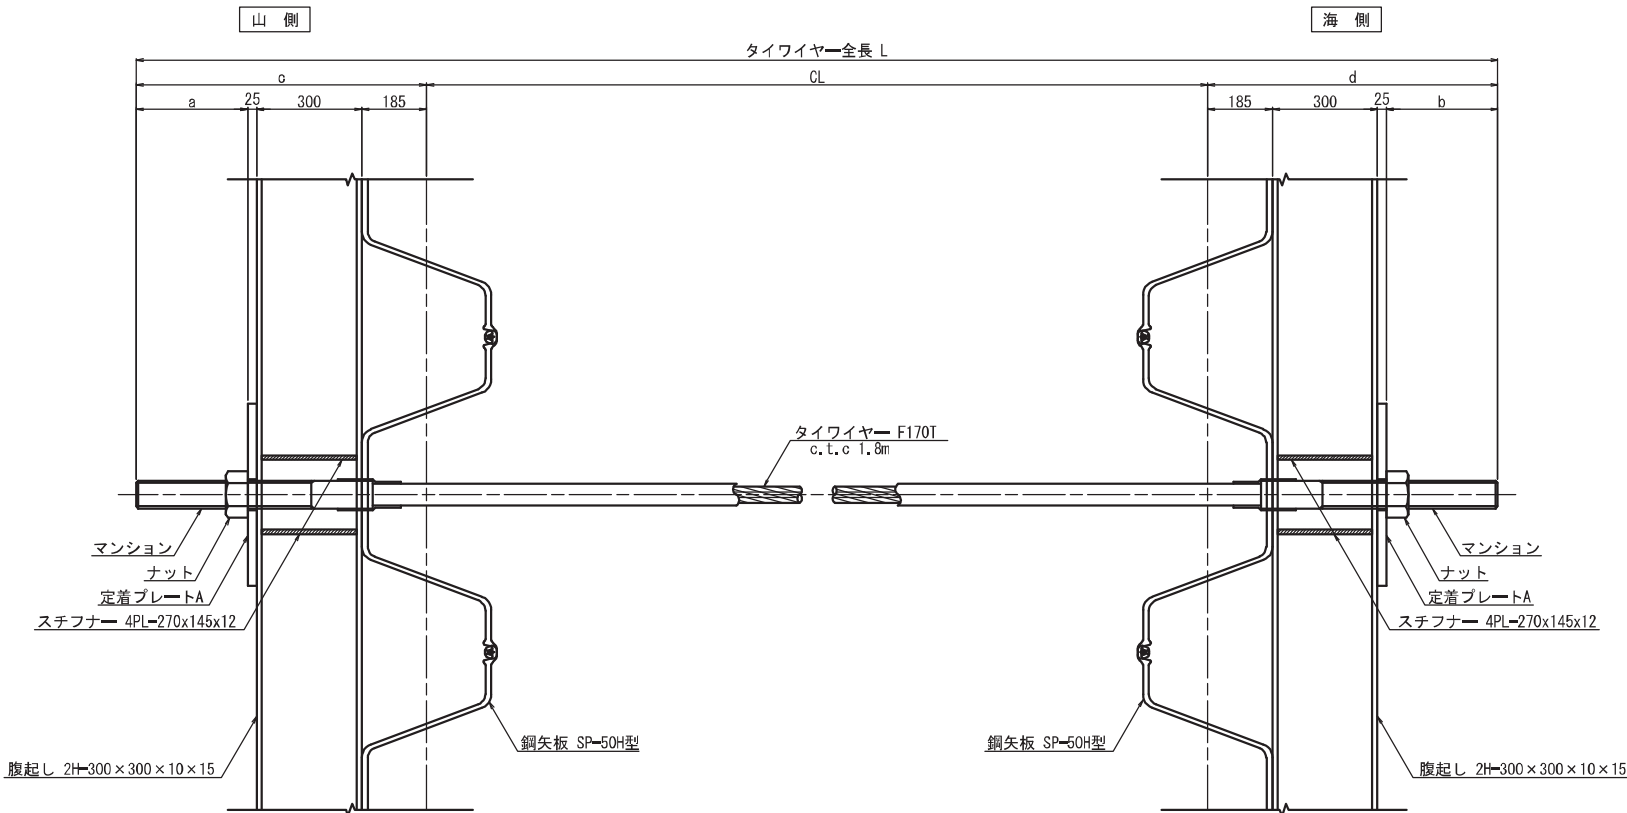


側 面 図

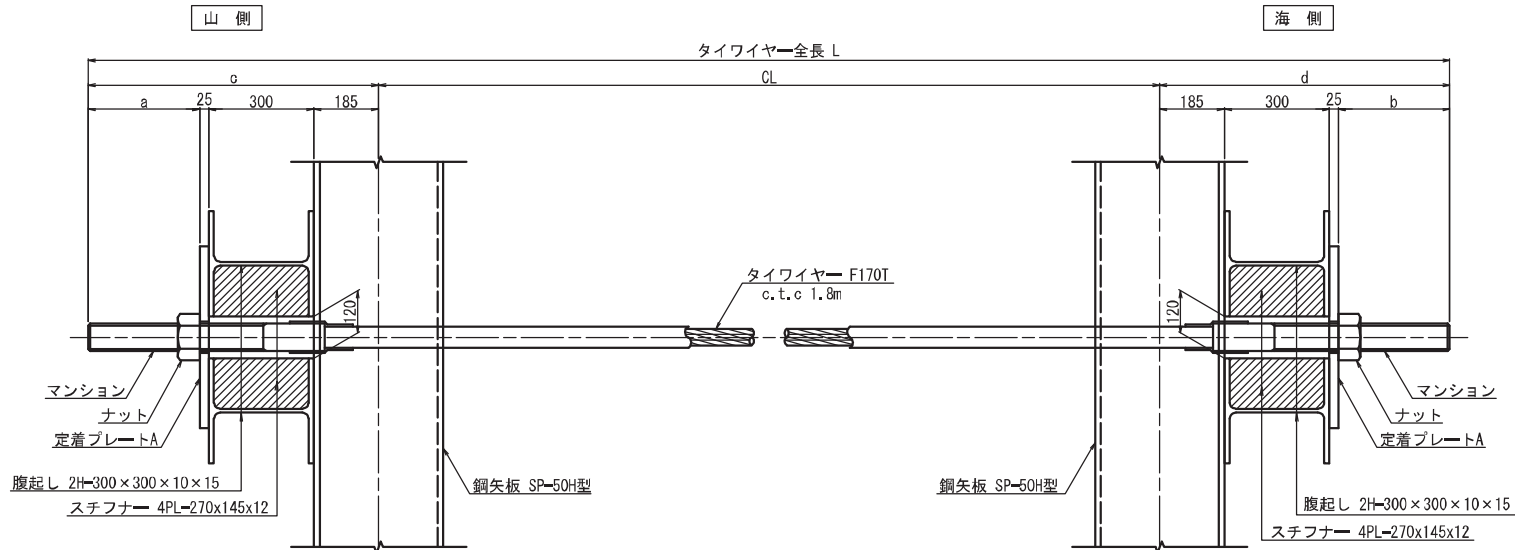


タイワイヤー材料表

項 目	規 格	単 位	(1本当たり)		摘 要
			数量		
タイワイヤー	F170T (7xφ15.2)	組	1		ポリエチレン被覆
マンション	φ78 L=675	本	2		SCM435
ナ ッ ト	M78	個	2		S45C
定着プレートA	520x520x25, φ88	枚	2		SS400


タイワイヤー (F170T) 詳細図

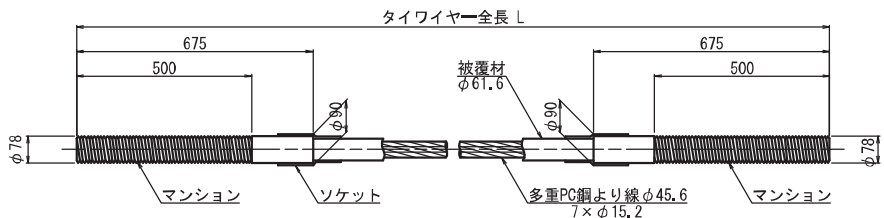

ナ ッ ト
(S45C)

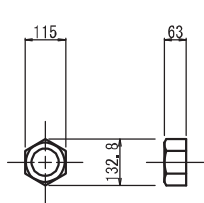

定着プレートA
(SS400)

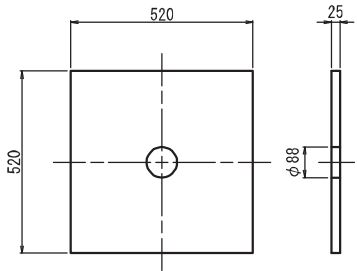

タイワイヤー数量表

項 目	規 格	単 位	数 量					摘 要
			1段目	1.5段目	2段目	3段目	合計	
タイワイヤー	F170T(7xφ15.2)	組	29	5	22	22	78	ポリエチレン被覆
マンション	φ78 L=675	本	58	10	44	44	156	SCM435
ナ ッ ト	M78	個	58	10	44	44	156	S45C
定着プレートA	520x520x25, φ88	枚	58	10	44	44	156	SS400

タイワイヤー材料表

タイワイヤー 種類別延長					
タイワイヤー種類	組数	総延長 (m)	タイワイヤー種類	組数	総延長 (m)
L=17.330	28	485.2	L=17.670	4	70.7
L=17.420	1	17.4	L=17.750	4	71.0
L=17.430	1	17.4	L=17.770	2	35.5
L=17.510	1	17.5	L=17.780	4	71.1
L=17.530	49	859.0	L=17.900	1	17.9
L=17.620	8	141.0	L=18.100	2	36.2
L=17.680	2	35.4	L=18.220	1	18.2
L=17.650	2	35.3	L=18.320	2	36.6
合計			合計	112	1965.5

タイワイヤー長一覧表

段	番号	余長a	余長b	c	d	CL	L (mm)
1	1~5	319	318	829	828	15873	17530
1	6	219	318	729	828	15873	17430
1	7~29	219	218	729	728	15873	17330
1.5	1~5	219	218	729	728	15873	17330
2,3	1~5, 12~28	319	318	829	828	15873	17530


令和7年度	大瀬橋特定河川工事
工事番号	大特河第5号
河川名称	倉船川
施工箇所	青森市大字野内地区内
タイワイヤー構造図(その2)	縮尺 S=1:10
図面番号	153 渠中 73
東青森土整備事務所	
青 森 県	

タイワイヤー構造図(その2) S=1:10


1段目 NO. 30, 31
2, 3段目 NO. 6, 11, 29, 30

タイワイヤー取付詳細図

平 面 図

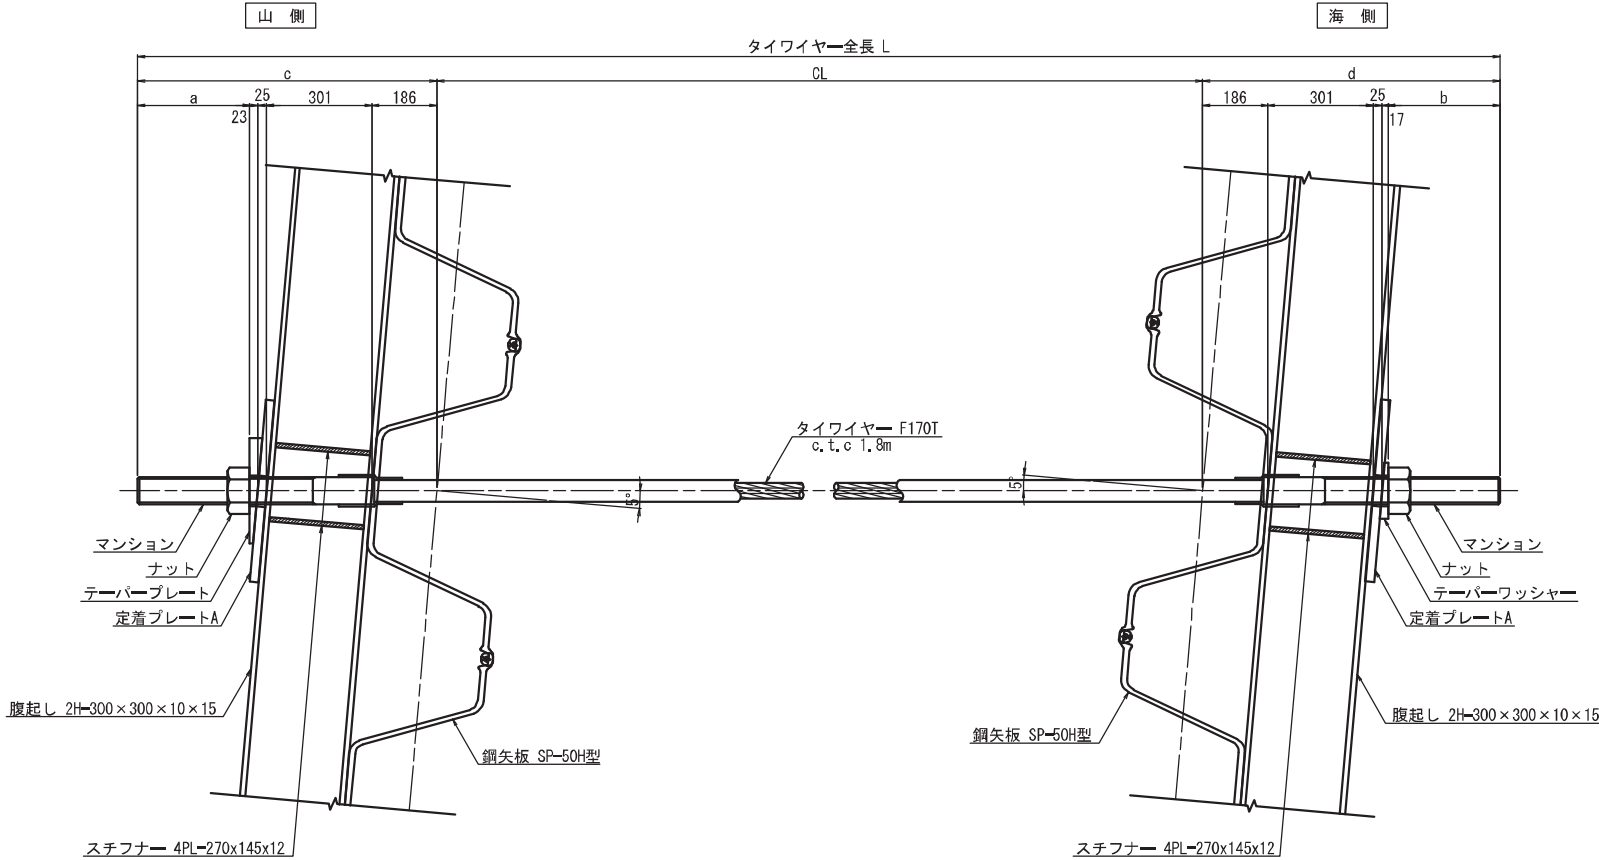

側 面 図

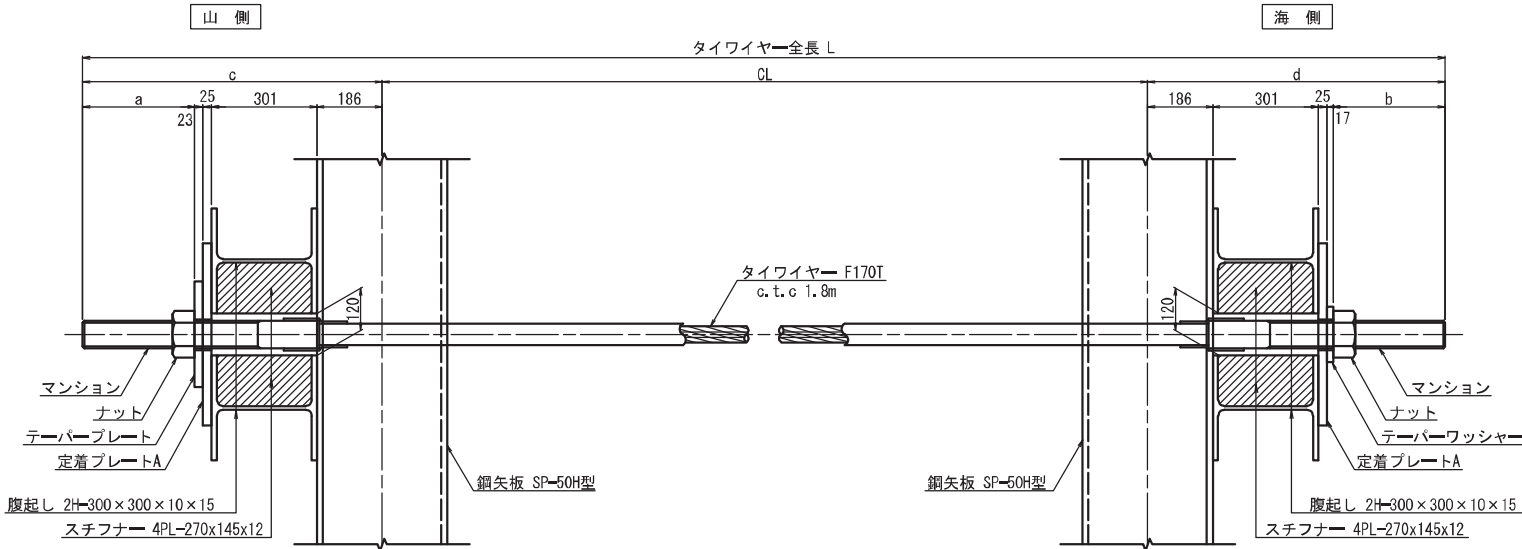


タイワイヤー材料表


(1本当たり)

項 目	規 格	単位	数量	摘 要
タイワイヤー	F170T (7xφ15.2)	組	1	ポリエチレン被覆
マンション	φ78 L=675	本	2	SCM435
ナ ッ ト	M78	個	2	S45C
定着プレートA	520x520x25, φ88	枚	2	SS400
テーパプレート	300x300x10~36, φ88	枚	1	SS400
テーパワッシャー	160x160x10~24, φ88	枚	1	SS400


タイワイヤー (F170T) 詳細図

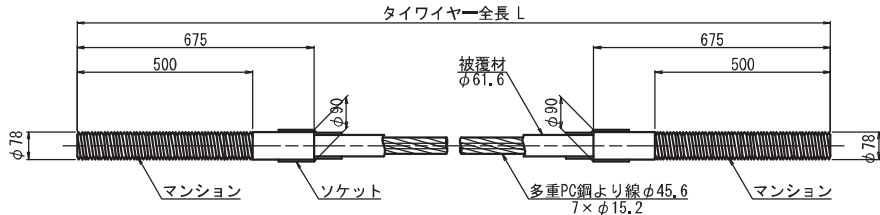


ナ ッ ト
(S45C)

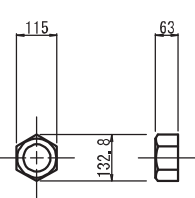


定着プレートA
(SS400)

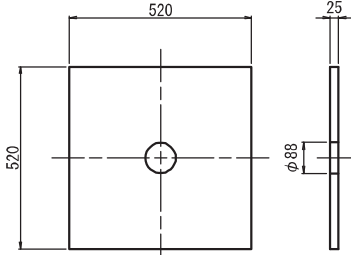

テーパプレート
(SS400)

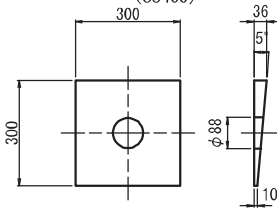

テーパワッシャー
(SS400)

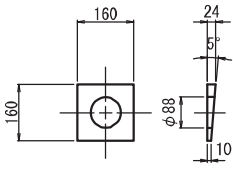

タイワイヤー数量表

項 目	規 格	単位	数 量				摘 要
			1段目	2段目	3段目	合計	
タイワイヤー	F170T(7xφ15.2)	組	2	4	4	10	ポリエチレン被覆
マンション	φ78 L=675	本	4	8	8	20	SCM435
ナ ッ ト	M78	個	4	8	8	20	S45C
定着プレートA	520x520x25,φ88	枚	4	8	8	20	SS400
テーパプレート	300x300x10~36,φ88	枚	2	4	4	10	SS400
テーパワッシャー	160x160x10~24,φ88	枚	2	4	4	10	SS400

タイワイヤー長一覧表

(mm)


段	番号	余長a	余長b	c	d	CL	L
1	30	221	220	756	749	15915	17420
1	31	223	222	758	751	16001	17510
2, 3	6, 11	321	321	856	850	15914	17620
2, 3	29, 30	319	319	854	848	15918	17620

令和7年度	大規模特定河川工事
工事番号	大特河第5号
河川 名称	貴船川
工事 箇所	青森市大字野内地内
タイワイヤー構造図 (その3)	縮尺 S=1:10
図面番号	153 葉中 74
東青県土整備事務所	
青 森 県	


タイワイヤー構造図（その3） S=1:10

1段目 NO. 32, 33
2, 3段目 NO. 7~10, 31~34

タイワイヤー取付詳細図

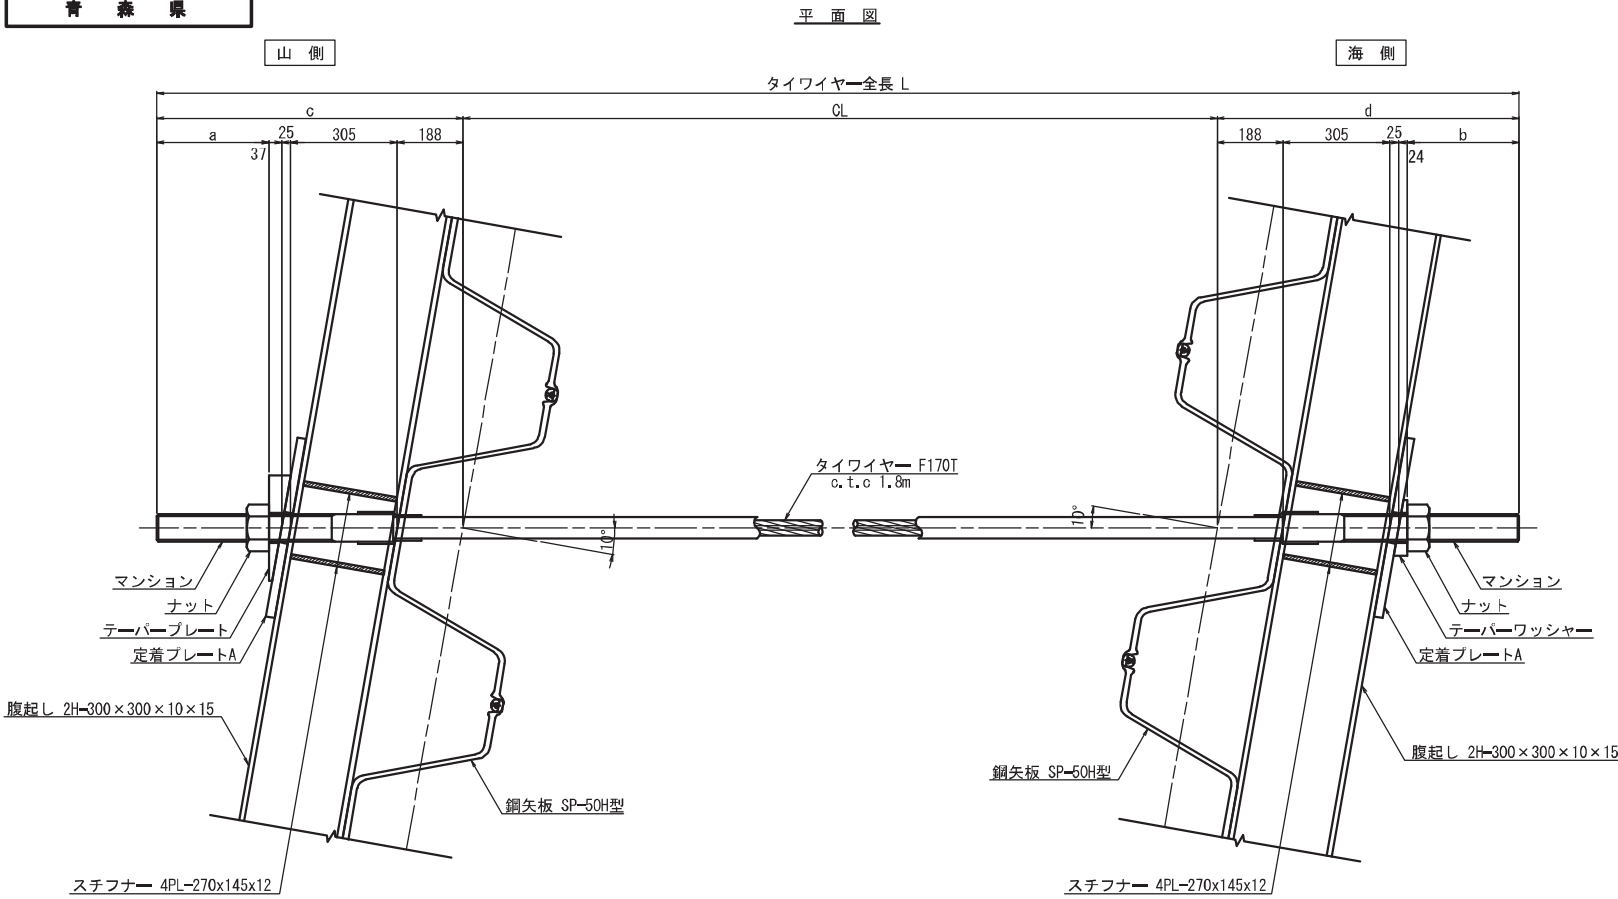

側面図

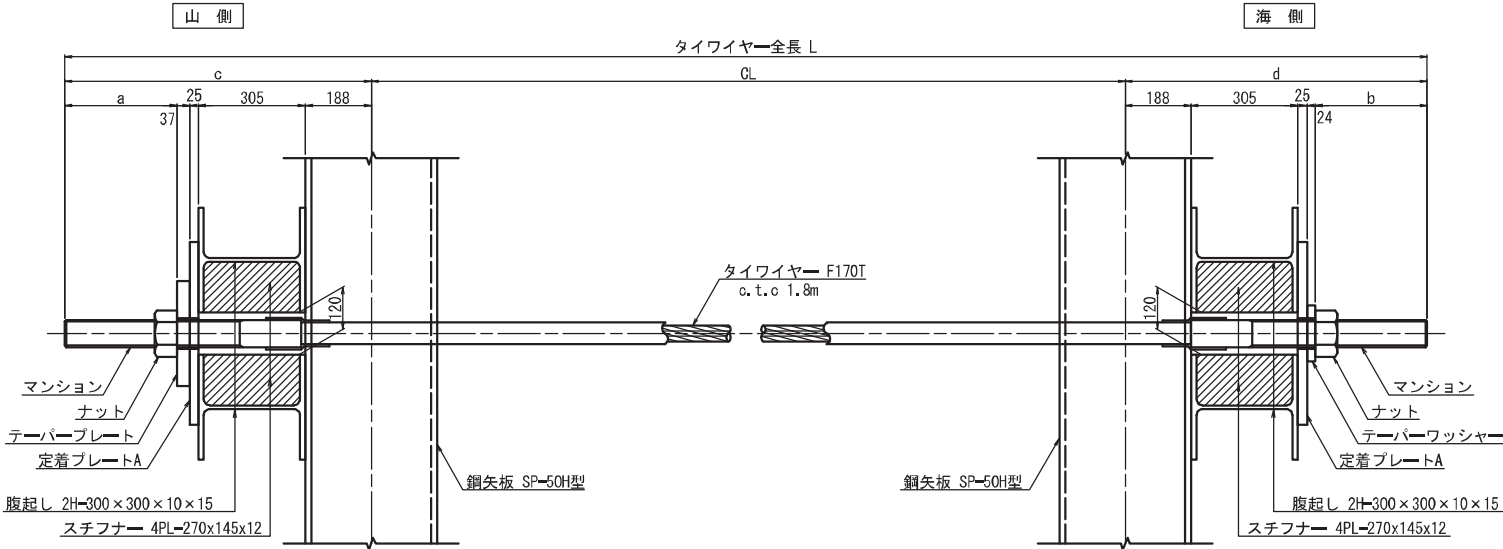


タイワイヤー材料表

項 目	規 格	単位	数量	摘 要
タイワイヤー	F170T (7xφ15.2)	組	1	ポリエチレン被覆
マンション	φ78 L=675	本	2	SCM435
ナ ッ ト	M78	個	2	S45C
定着プレートA	520x520x25, φ88	枚	2	SS400
テーパープレート	300x300x10~63, φ88	枚	1	SS400
テーパーワッシャー	160x160x10~38, φ88	枚	1	SS400

(1本当たり)

タイワイヤー (F170T) 詳細図

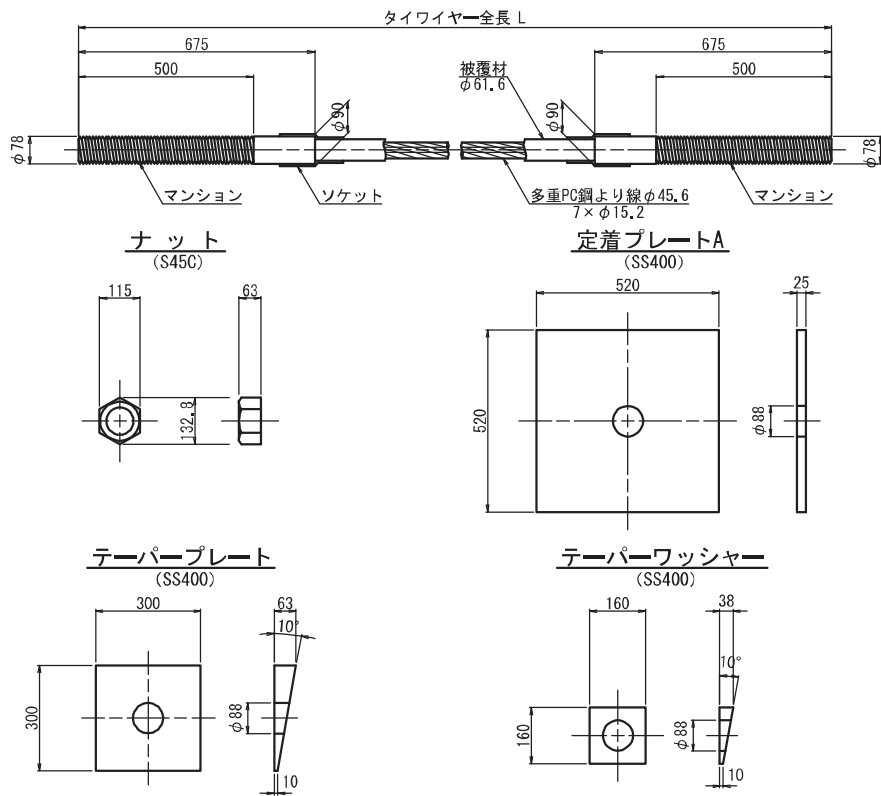

タイワイヤー数量表

項 目	規 格	単位	数 量				摘 要
			1段目	2段目	3段目	合計	
タイワイヤー	F170T (7xφ15.2)	組	2	8	8	18	ポリエチレン被覆
マンション	φ78 L=675	本	4	16	16	36	SCM435
ナ ッ ト	M78	個	4	16	16	36	S45C
定着プレートA	520x520x25, φ88	枚	4	16	16	36	SS400
テーパープレート	300x300x10~63, φ88	枚	2	8	8	18	SS400
テーパーワッシャー	160x160x10~38, φ88	枚	2	8	8	18	SS400

タイワイヤー長一覧表


段	番号	余長a	余長b	c	d	CL	L
1	32, 33	220	219	775	761	16134	17670
2, 3	7	222	321	777	863	16010	17650
2, 3	8	221	220	776	762	16142	17680
2, 3	9	321	220	876	762	16142	17780
2, 3	10, 31	322	321	877	863	16010	17750
2, 3	32	221	320	776	862	16142	17780
2, 3	33	220	219	775	761	16134	17670
2, 3	34	320	219	875	761	16134	17770

令和7年度	大瀬橋特定河川工事
工事番号	大特河第5号
河川名称	倉館川
施工箇所	青森市大字野内地区内
タイワイヤー構造図(その4)	縮尺 S=1:10
図面番号	153 業中 75
東青県土整備事務所	
青 森 県	

タイワイヤー構造図（その4）S=1:10


1段目 NO. 34, 35
2, 3段目 NO. 35, 36

タイワイヤー取付詳細図

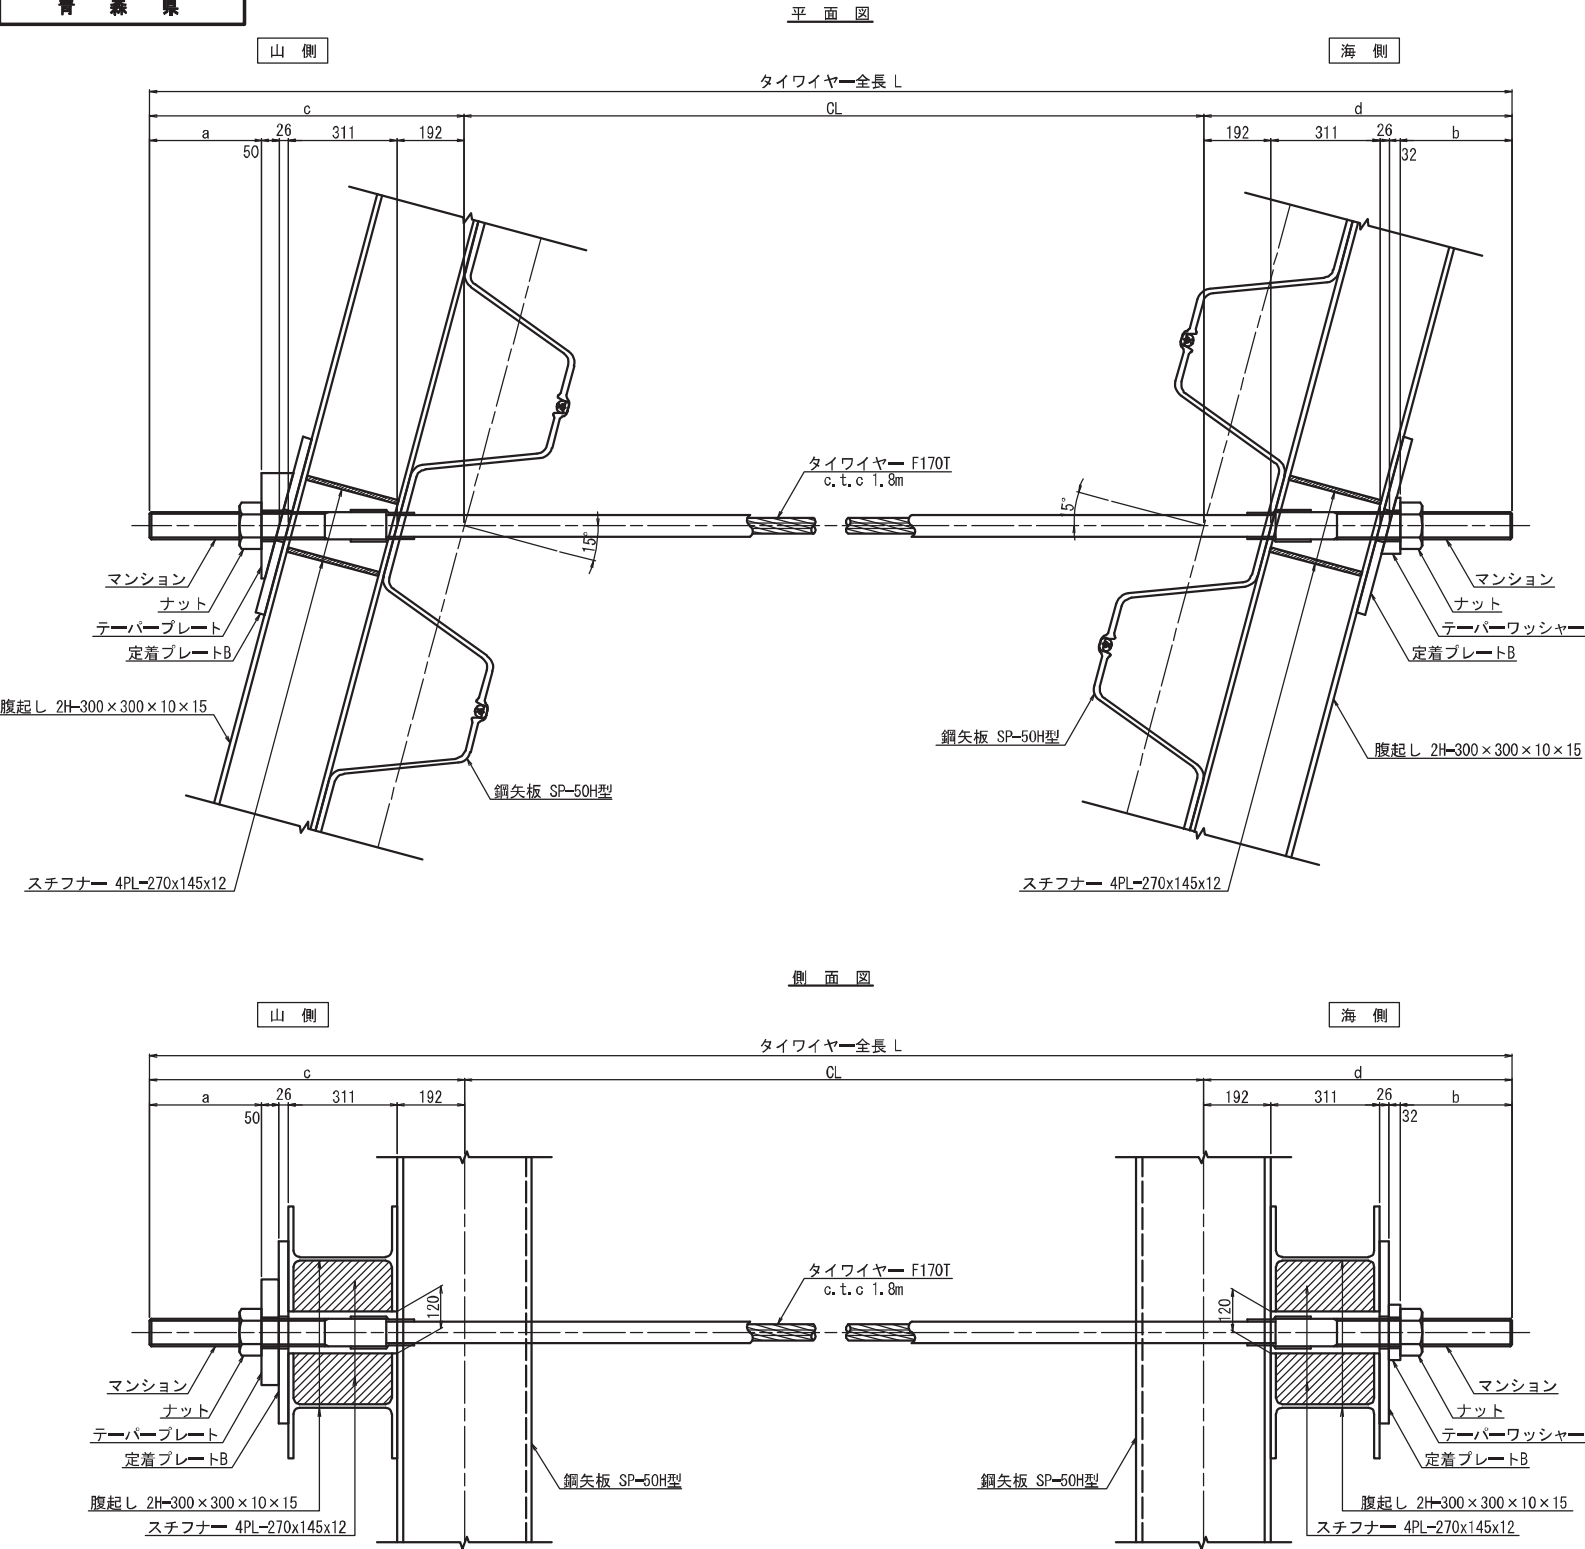

タイワイヤー材料表 (1本当たり)

項目	規格	単位	数量	摘要
タイワイヤー	F170T (7xφ15.2)	組	1	ポリエチレン被覆
マンション	φ78 L=675	本	2	SCM435
ナット	M78	個	2	S45C
定着プレートB	520x520x25, φ92	枚	2	SS400
テーパープレート	300x300x10~90, φ88	枚	1	SS400
テーパーワッシャー	160x160x10~53, φ88	枚	1	SS400

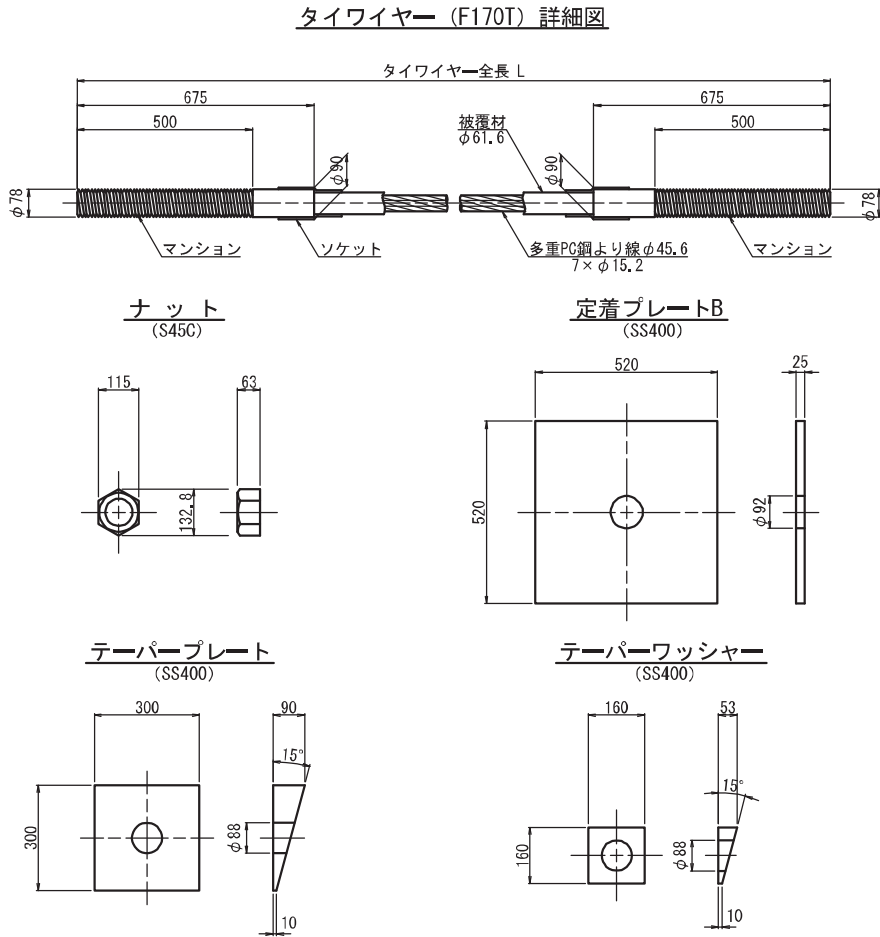

タイワイヤー数量表


項目	規格	単位	数量				摘要
			1段目	2段目	3段目	合計	
タイワイヤー	F170T (7xφ15.2)	組	2	2	2	6	ポリエチレン被覆
マンション	φ78 L=675	本	4	4	4	12	SCM435
ナット	M78	個	4	4	4	12	S45C
定着プレートA	520x520x25, φ88	枚	4	4	4	12	SS400
テーパープレート	300x300x10~90, φ88	枚	2	2	2	6	SS400
テーパーワッシャー	160x160x10~53, φ88	枚	2	2	2	6	SS400

タイワイヤー長一覧表 (mm)

段	番号	余長a	余長b	c	d	CL	L
1	34	220	219	799	780	16321	17900
1	35	220	319	799	880	16541	18220
2, 3	35	320	319	899	880	16321	18100
2, 3	36	320	319	899	880	16541	18320


令和7年度	大規模特定河川工事
工事番号	大特河第5号
河川 路線名	貴船川
施工 箇所	青森市大字野内地区内
AD1橋台鏡面 山留計画図(その1)	縮尺 S=1:100
図面番号	153 第中 76
東青県土整備事務所	
青 森 県	

A-A断面図 S=1:100

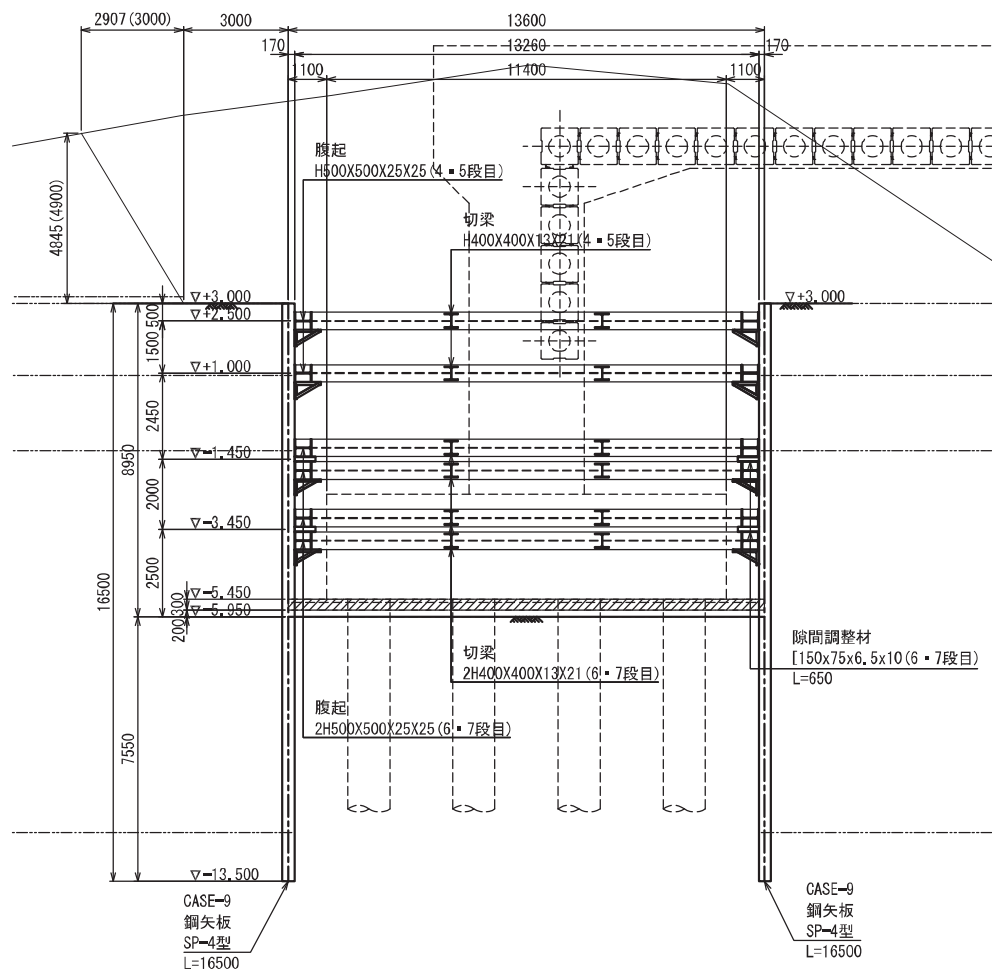


AD1橋台鏡面山留計画図(その1)

B-B断面図 S=1:100

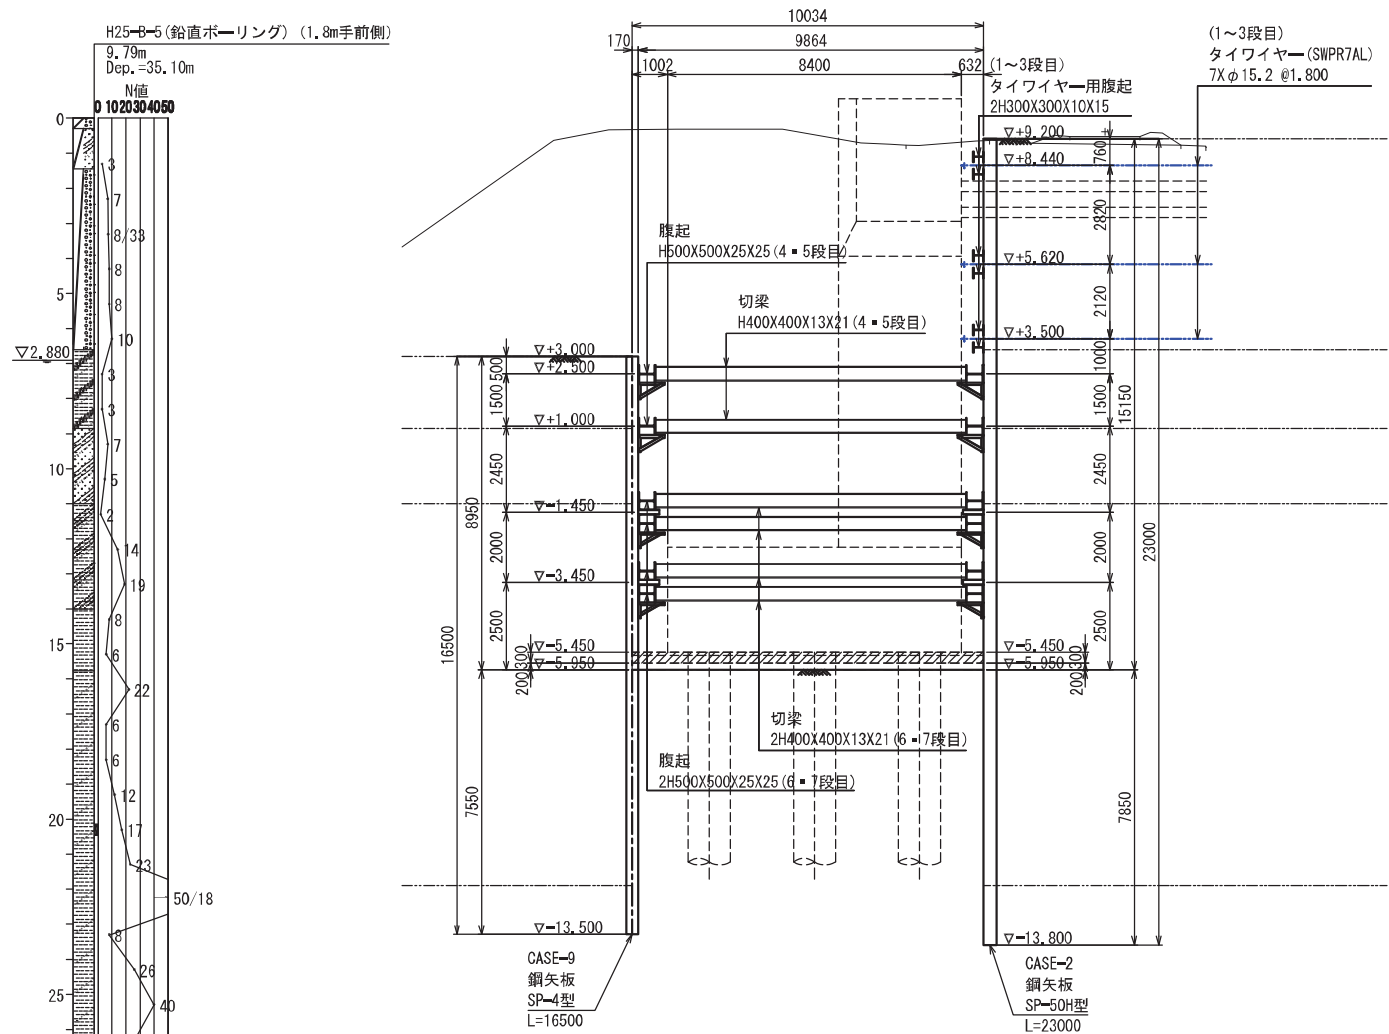


4・5段目平面図 S=1:100

※ ● 印は、C4コーナーを示す。

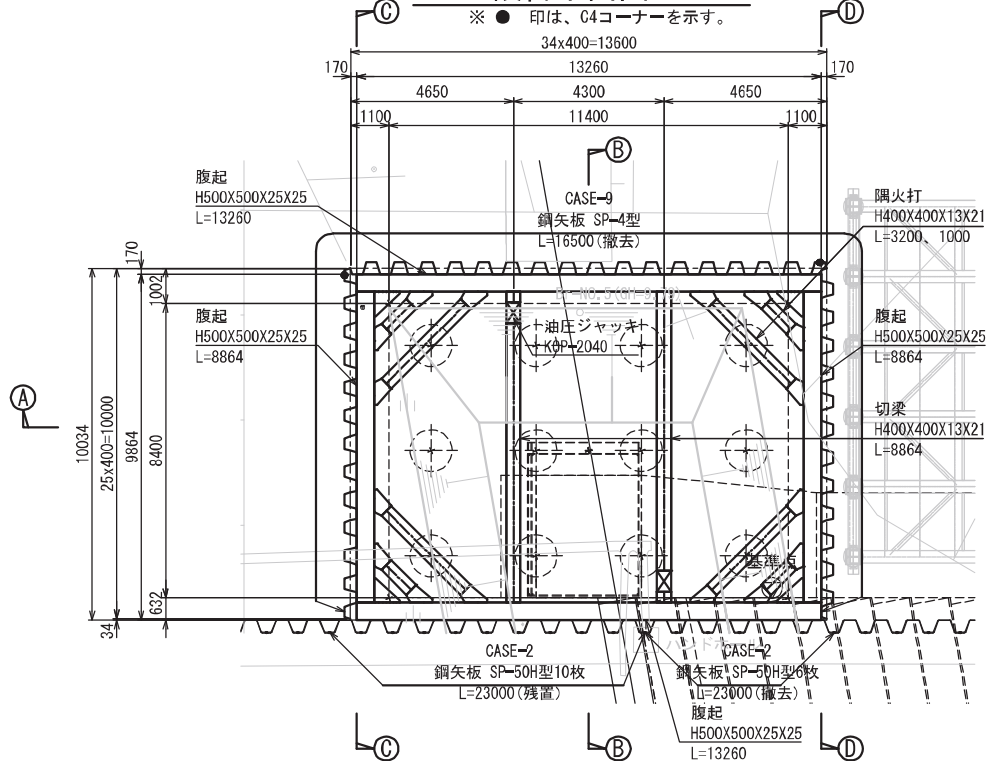

6・7段目平面図 S=1:100

※ ● 印は、C4コーナーを示す。


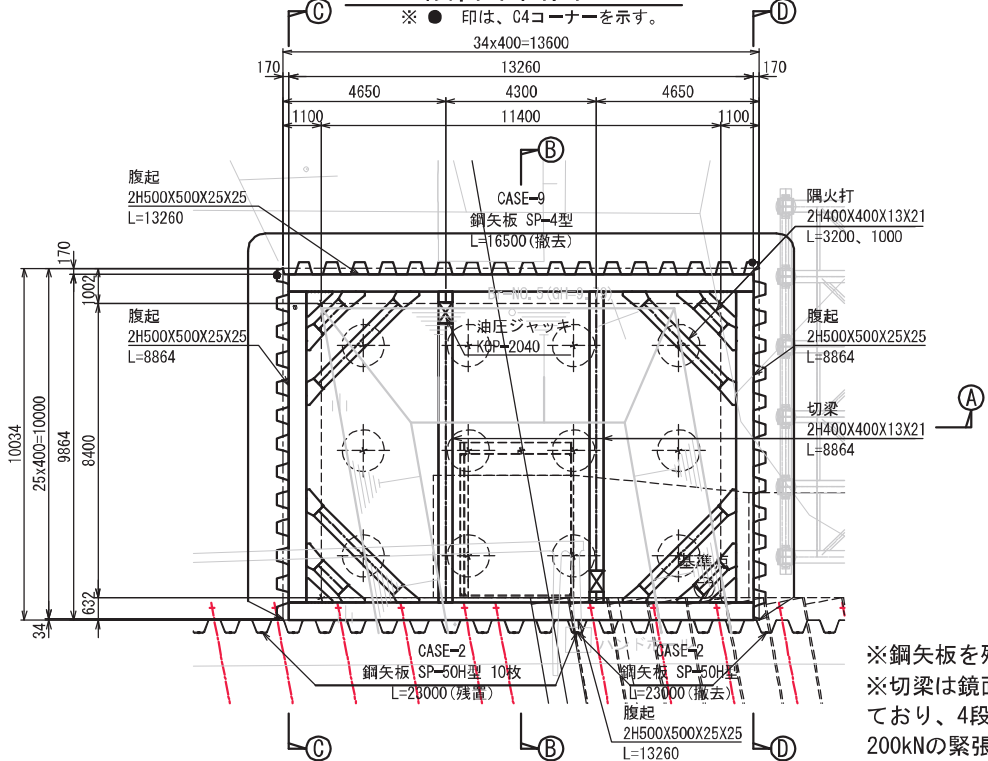


※鋼矢板を残置するときの天端カット深さは1.5mを考えている
※切梁は鏡面の土留め変位低減を目的としてプレロード工法を考えており、4段目：60kN、5段目：90kN、6段目：190kN、7段目：200kNの緊張力の導入を考えている


令和7年度		大規模特定河川工事	
工事番号		大特河第5号	
河川 路線	名	豊船川	
施 工 所	青南市大字野内地区内		
AD1橋台施面山留 計画図(その2)		総尺	S=1:100
図面番号	153 第中		77
東青県土整備事務所			
青 森 県			

AD1橋台鏡面山留計画図(その2)


C-C展開図 S=1:100

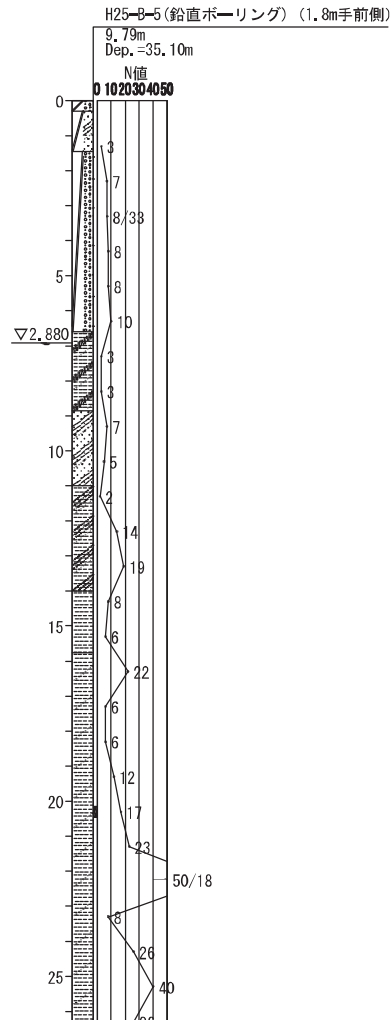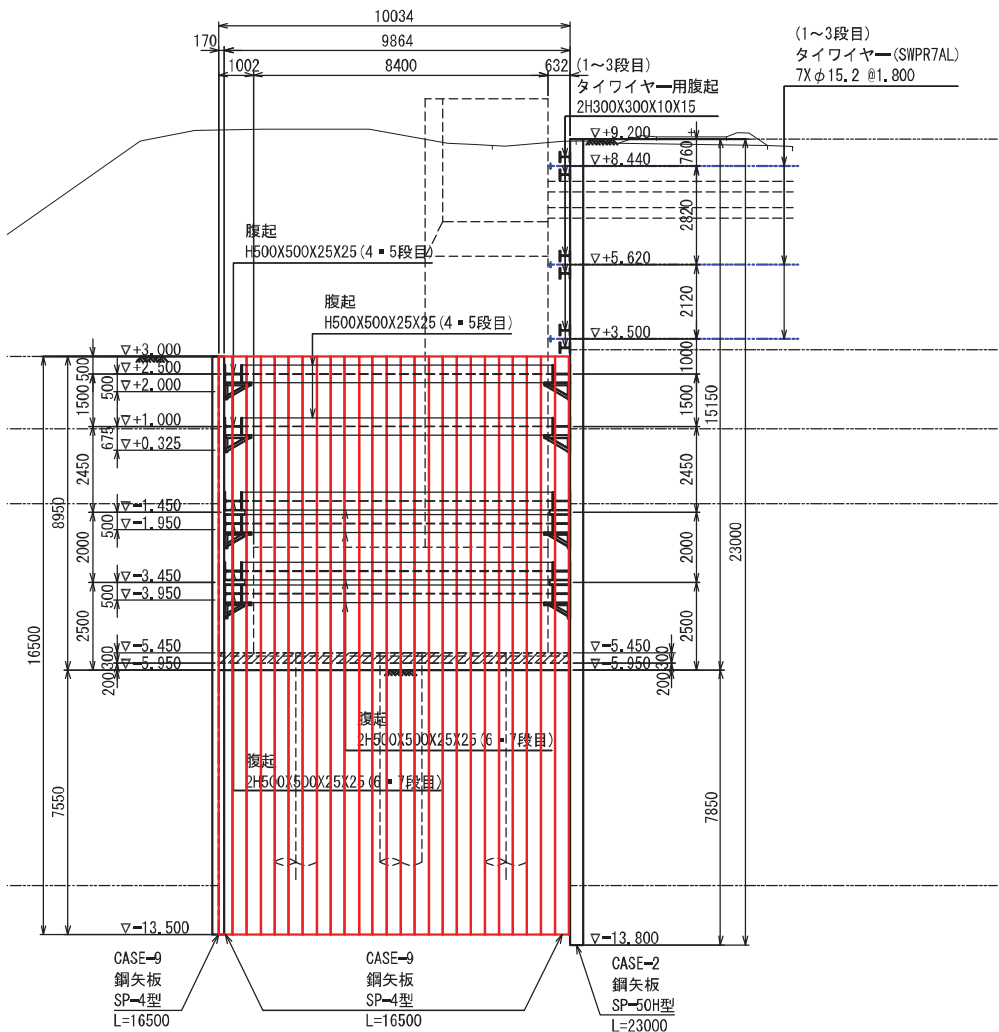

D-D展開図 S=1:100

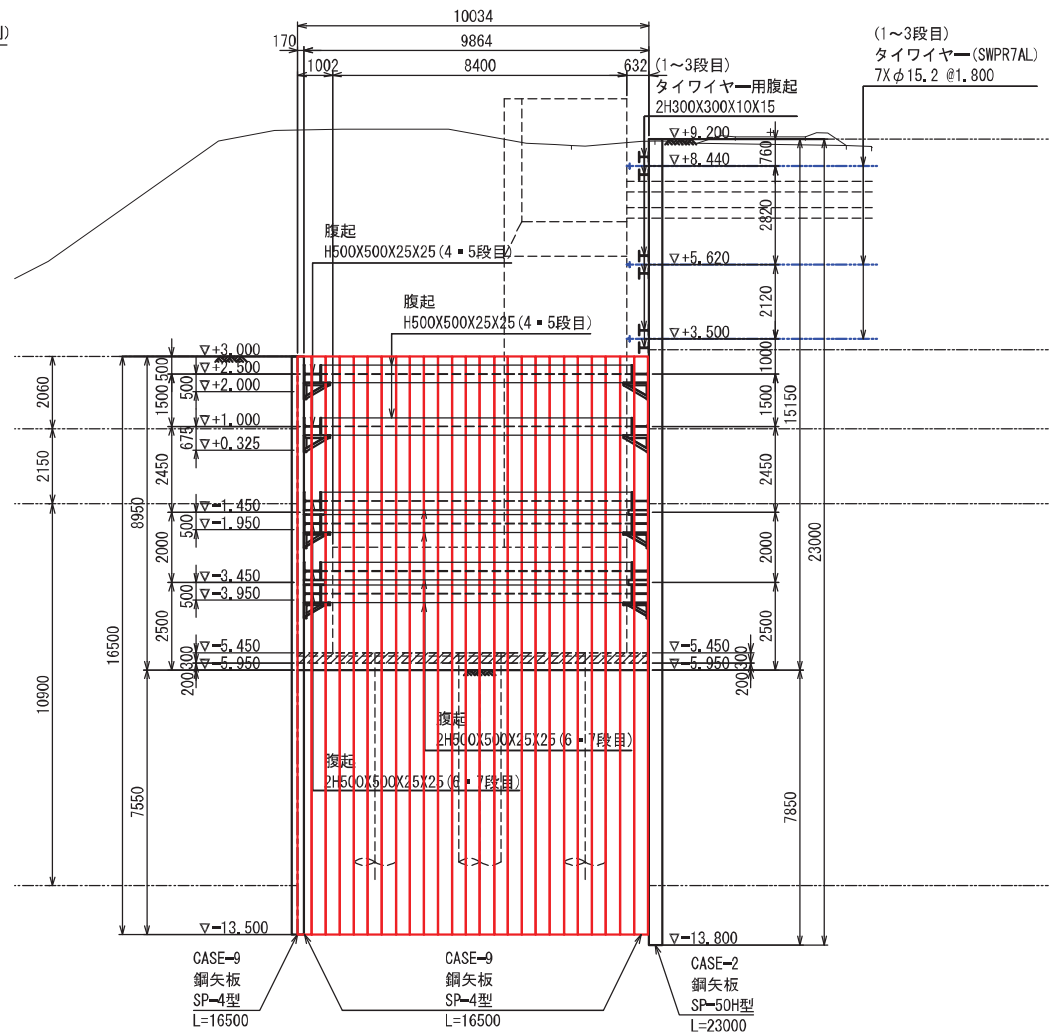


SP-4型 継手詳細図 S=1:30

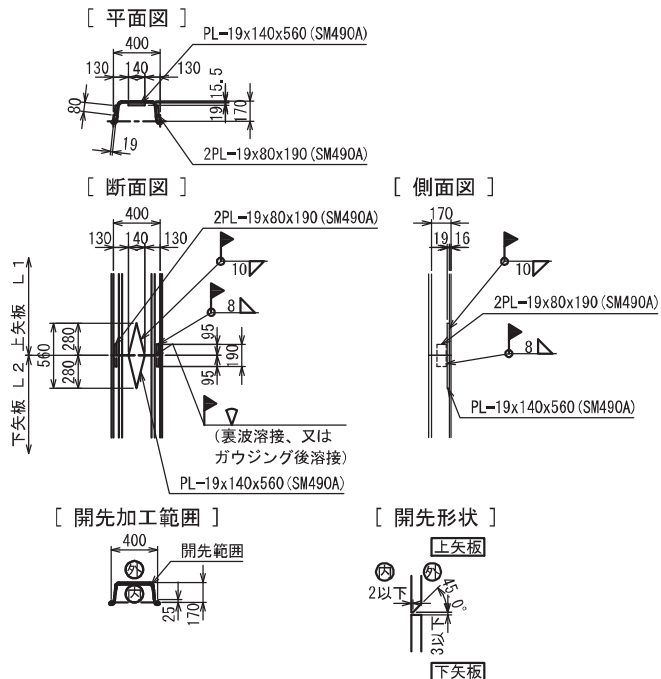


令和7年度	大規模特定河川工事
工事番号	大特河第5号
河川名称	貴船川
施工箇所	青森市大字野内地内
AU1橋台鏡面山留計画図(その1)	縮尺 S=1:100
図面番号	153 第 78
東青県土整備事務所	
青 森 県	

AU1橋台鏡面山留計画図(その1)

A-A断面図 S=1:100

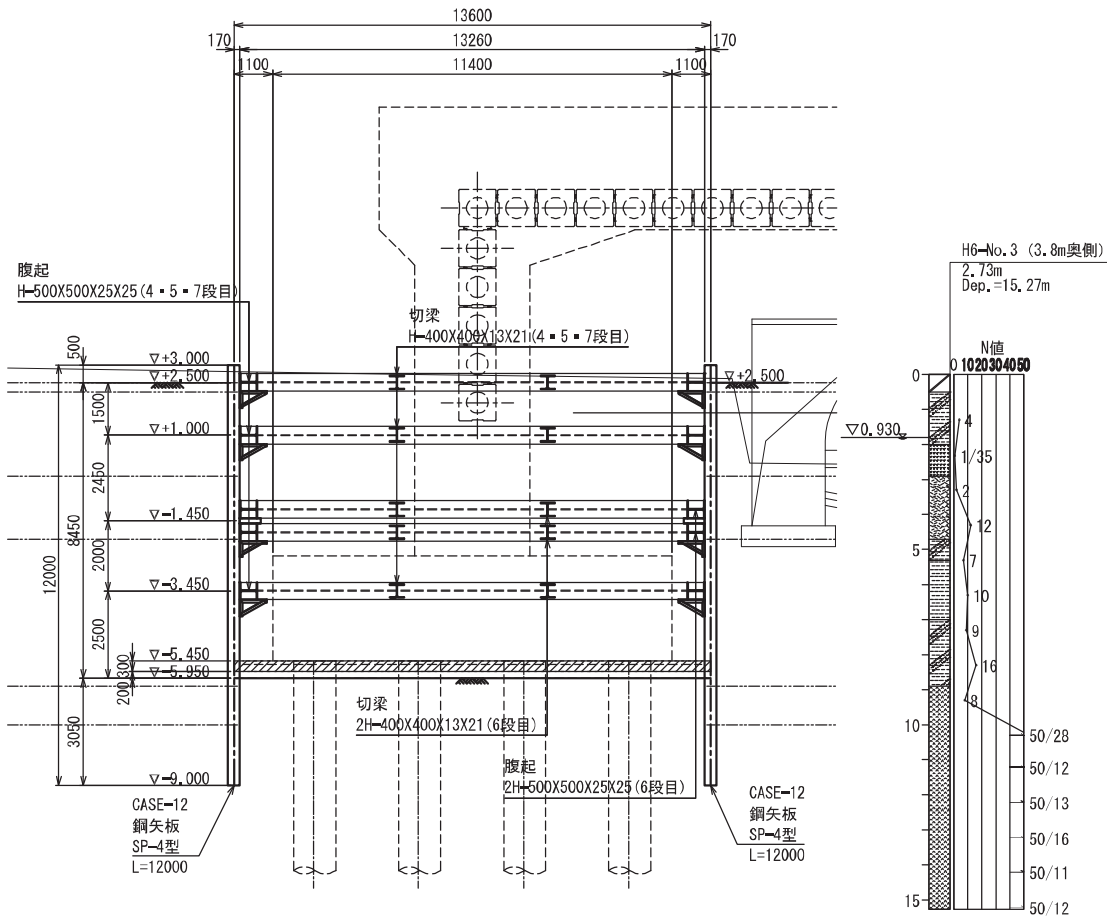


B-B断面図 S=1:100

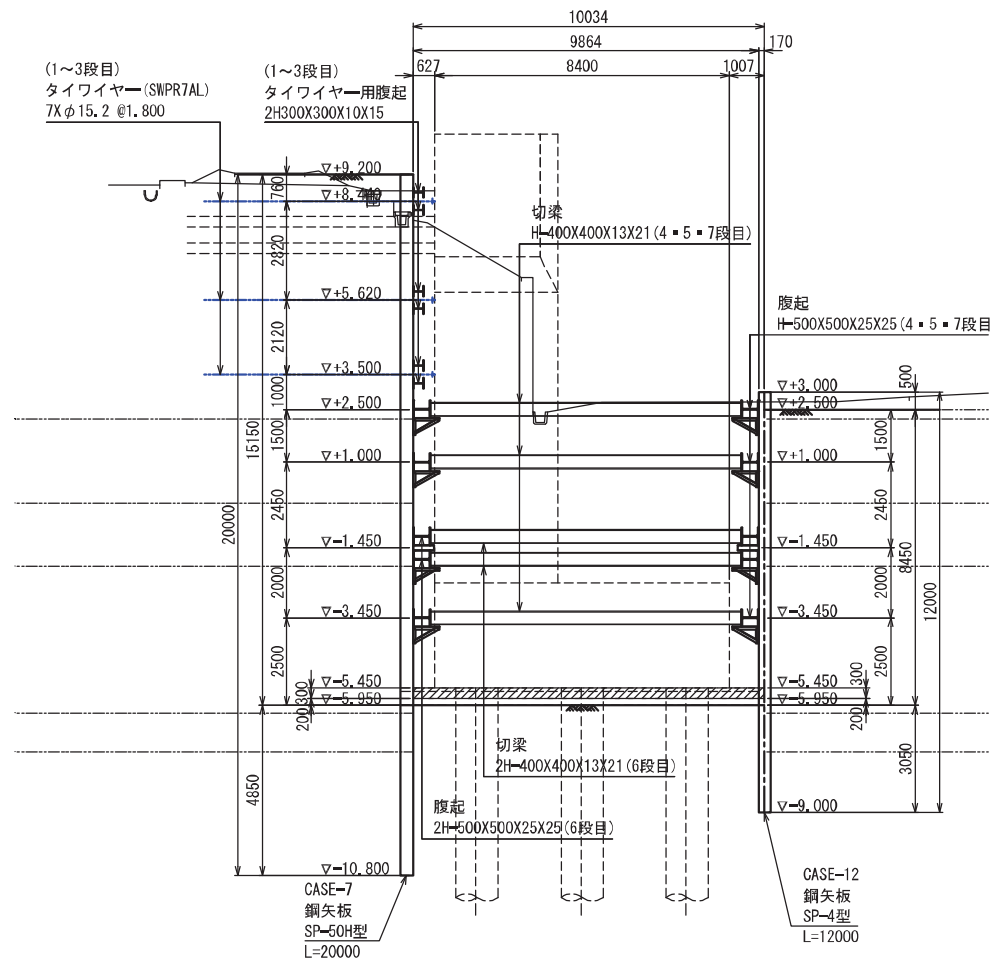


4・5・7段目平面図 S=1:100

※ ● 印は、C4コーナーを示す。

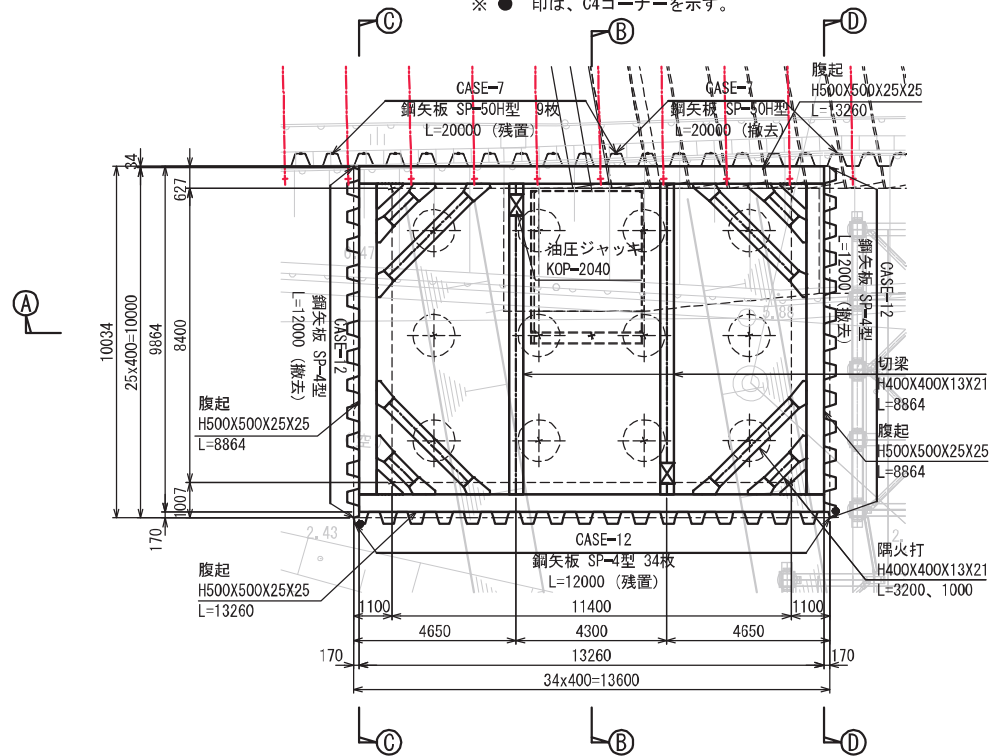

6段目平面図 S=1:100

※ ● 印は、C4コーナーを示す。


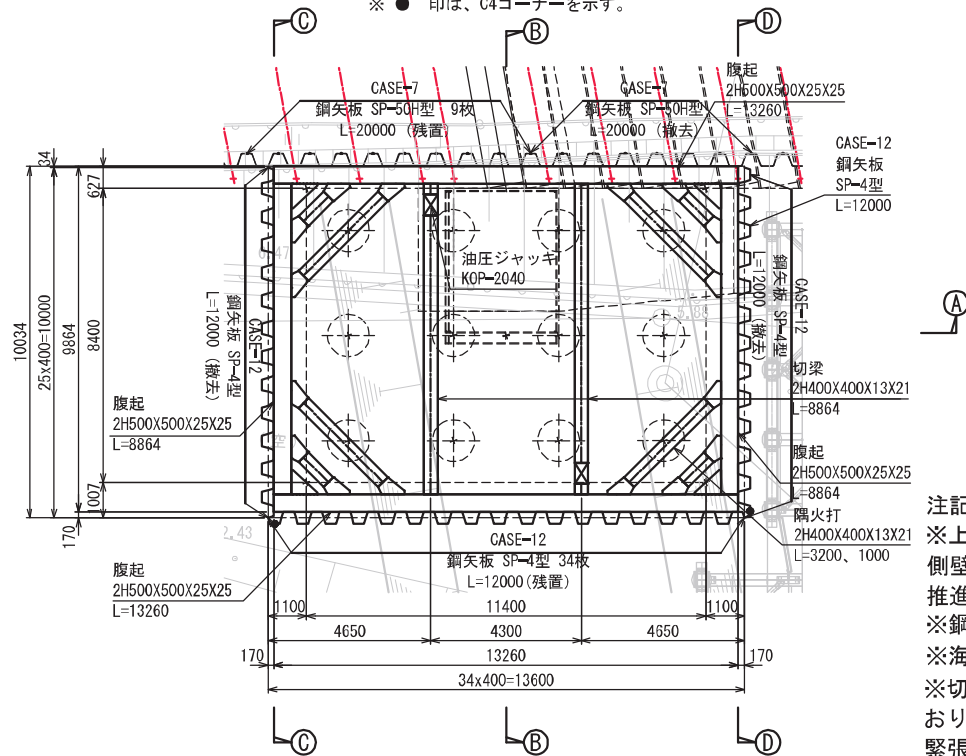


注記

※上部2段 (▽2,500、▽1,000) の切梁は、側壁部のPCR函体推進時において、推進機と切梁が支障するため推進完了時に設置することを考えている。
※鋼矢板を残置するときの天端カット深さは1.5mを考えている。
※海側の1面の鋼矢板(case12)打設はPCR桁推進後に行うこと。
※切梁は鏡面の土留め変位低減を目的としてプレロード工法を考えており、4段目：70kN、5段目：70kN、6段目：160kN、7段目：70kNの緊張力の導入を考えている

令和7年度	大規模特定河川工事
工事番号	大特河第5号
河川 路線名	貴船川
施工 箇所	青森市大字野内地内
AU1橋台鏡面山留 計画図(その2)	縮尺 S=1:100
図面番号	153 第 中 79
東青森土整備事務所	
青 森 県	

AU1橋台鏡面山留計画図(その2)

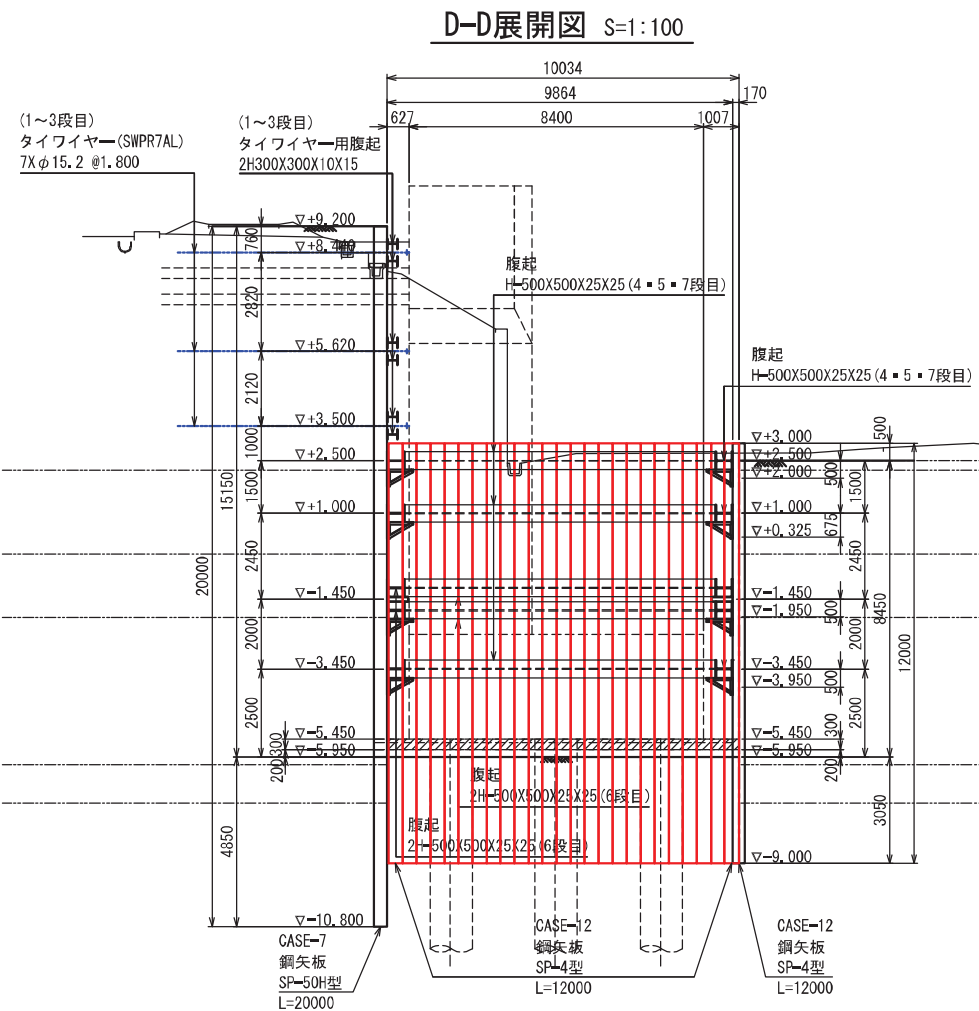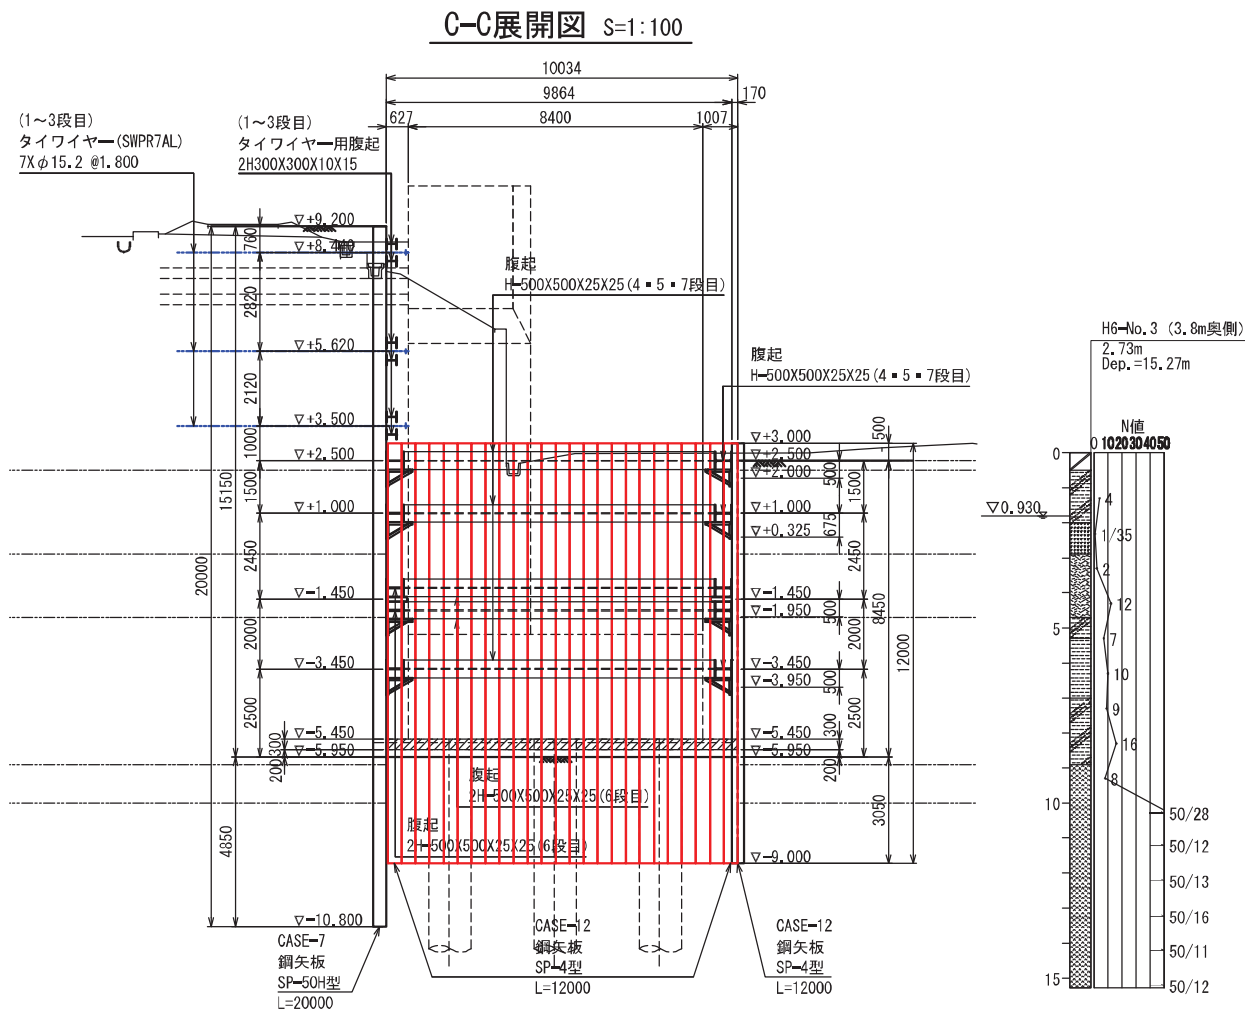


注記

上部2段 (▽2.500、▽1.000) の切梁は、側壁部のPCR函体推進時において、推進機と切梁が支障するため推進完了時に設置することを考えている。


令和7年度		大規模特定河川工事	
工事番号		大特河第5号	
河川 名称	豊船川		
施工 箇所	青森市大字野内地区内		
AD2橋台鏡面山留 計画図(その1)		縮尺	S=1:100
図面番号	153 集中 80		
東青県土整備事務所			
青 森 県			

A-A断面図 S=1:100

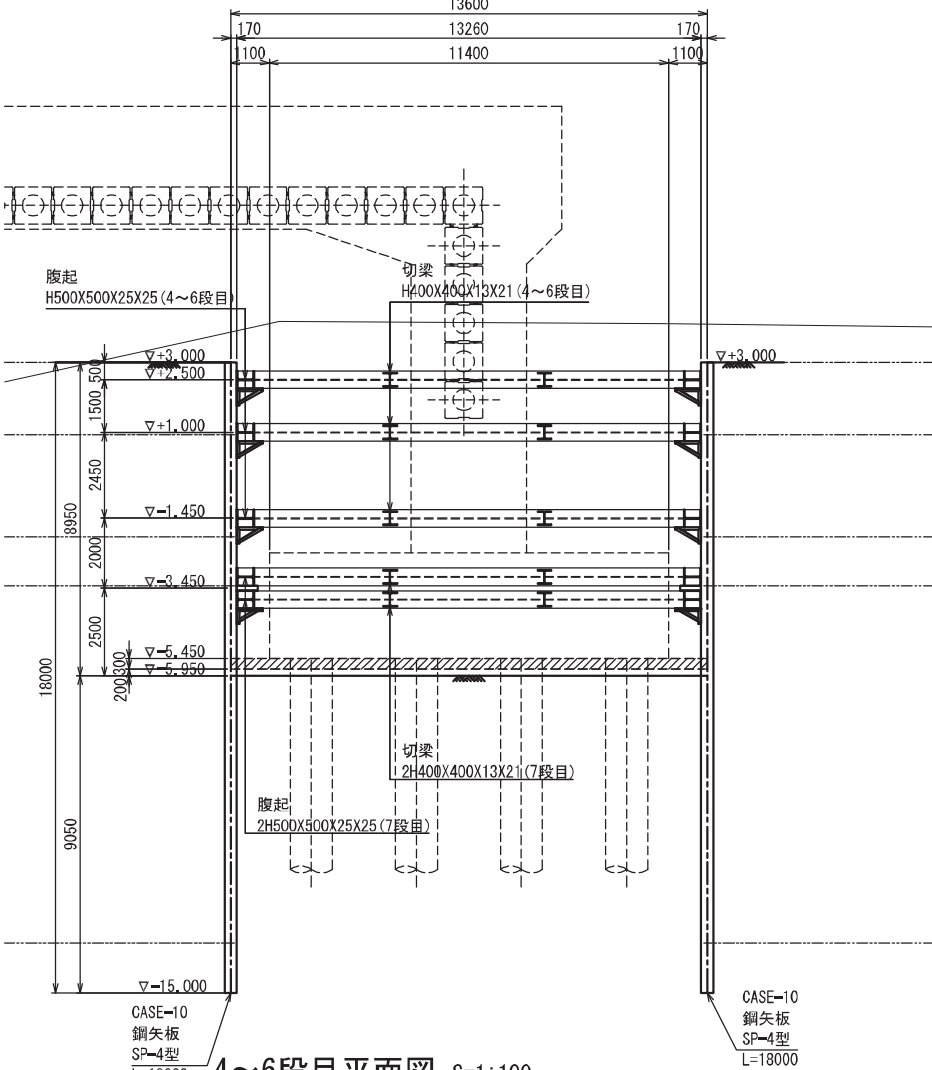


4~6段目平面図 S=1:100


※ ● 印は、C4コーナーを示す

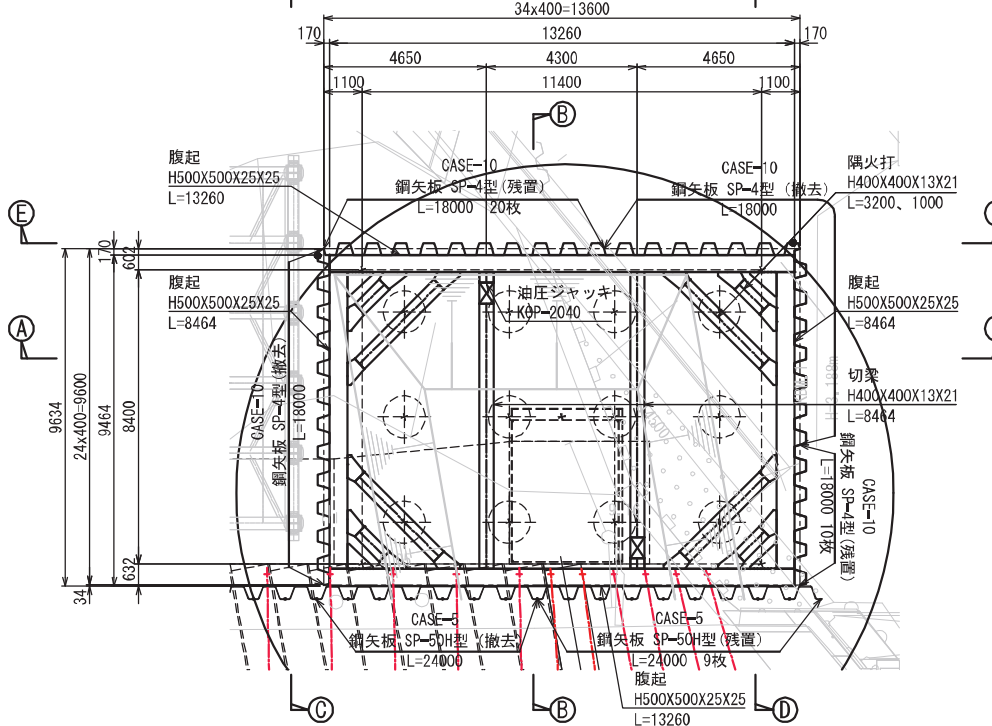

AD2橋台鏡面山留計画図(その1)

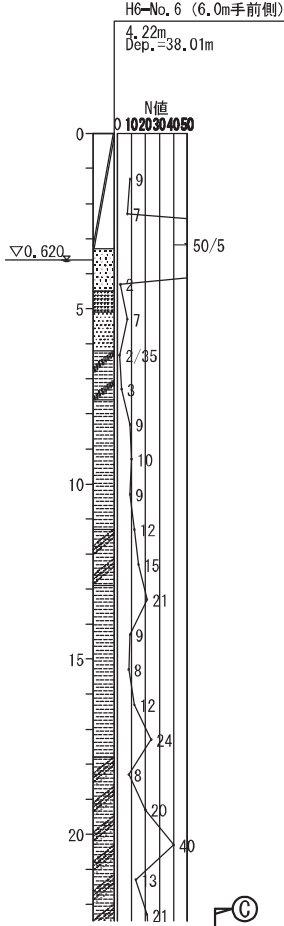


B-B断面图 S=1:100

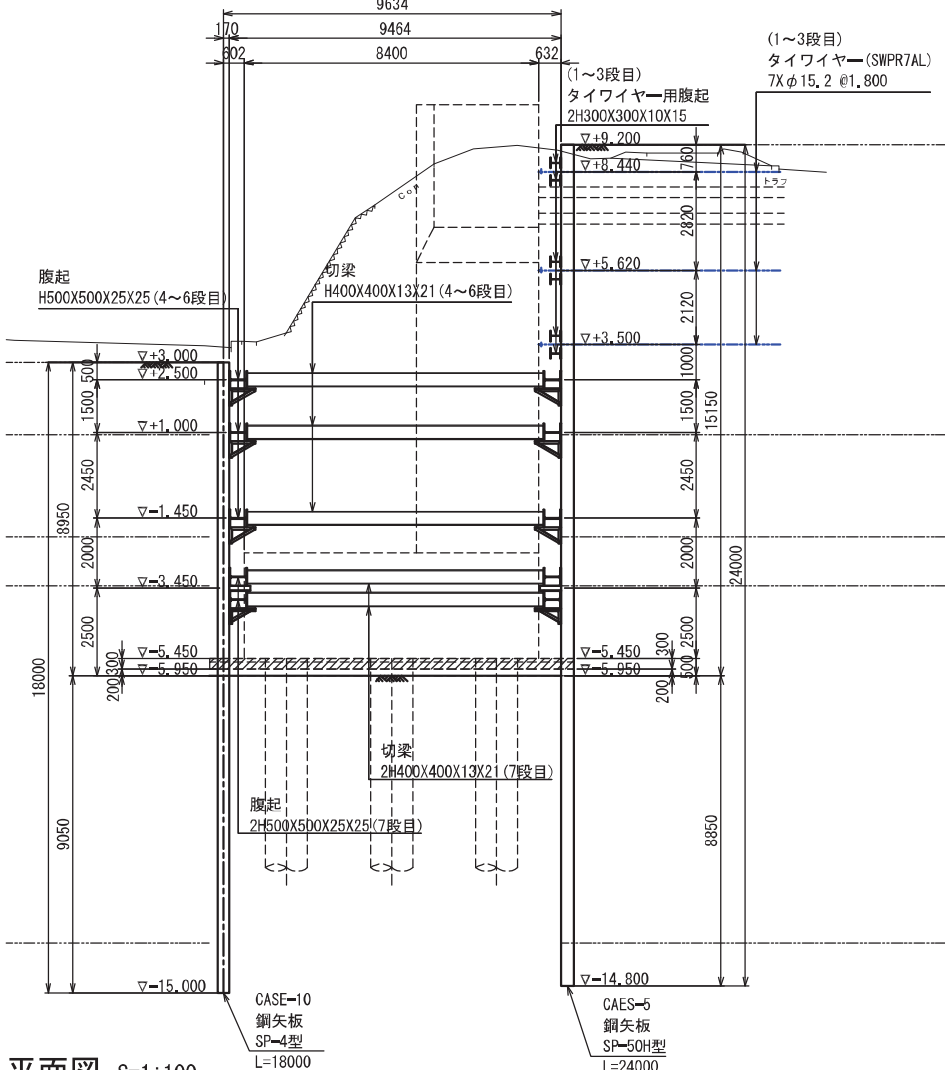

7段目平面図 S=1:100




※ ● 印は、C4コーナーを示す

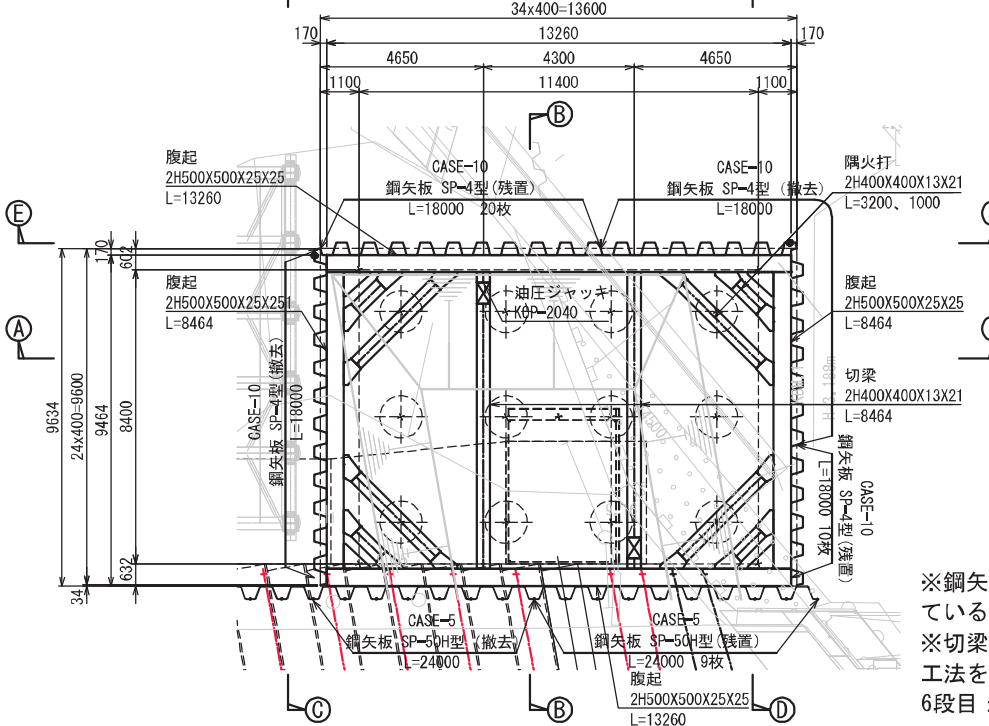


※鋼夾板を残置するときの天端カット深さは1.5mを考えている

※切梁は鏡面の土留め変位低減を目的としてプレロード工法を考えており、4段目：120kN、5段目：110kN、6段目：110kN、7段目：240kNの緊張力の導入を考えている

令和7年度	大規模特定河川工事
工事番号	大特河第5号
河川 路線名	貴船川
施工 箇所	青森市大字野内地区
AD2橋台鏡面山留 計画図(その2)	縮尺 S=1:100
図面番号	153 第 81
東青県土整備事務所	
青 森 県	

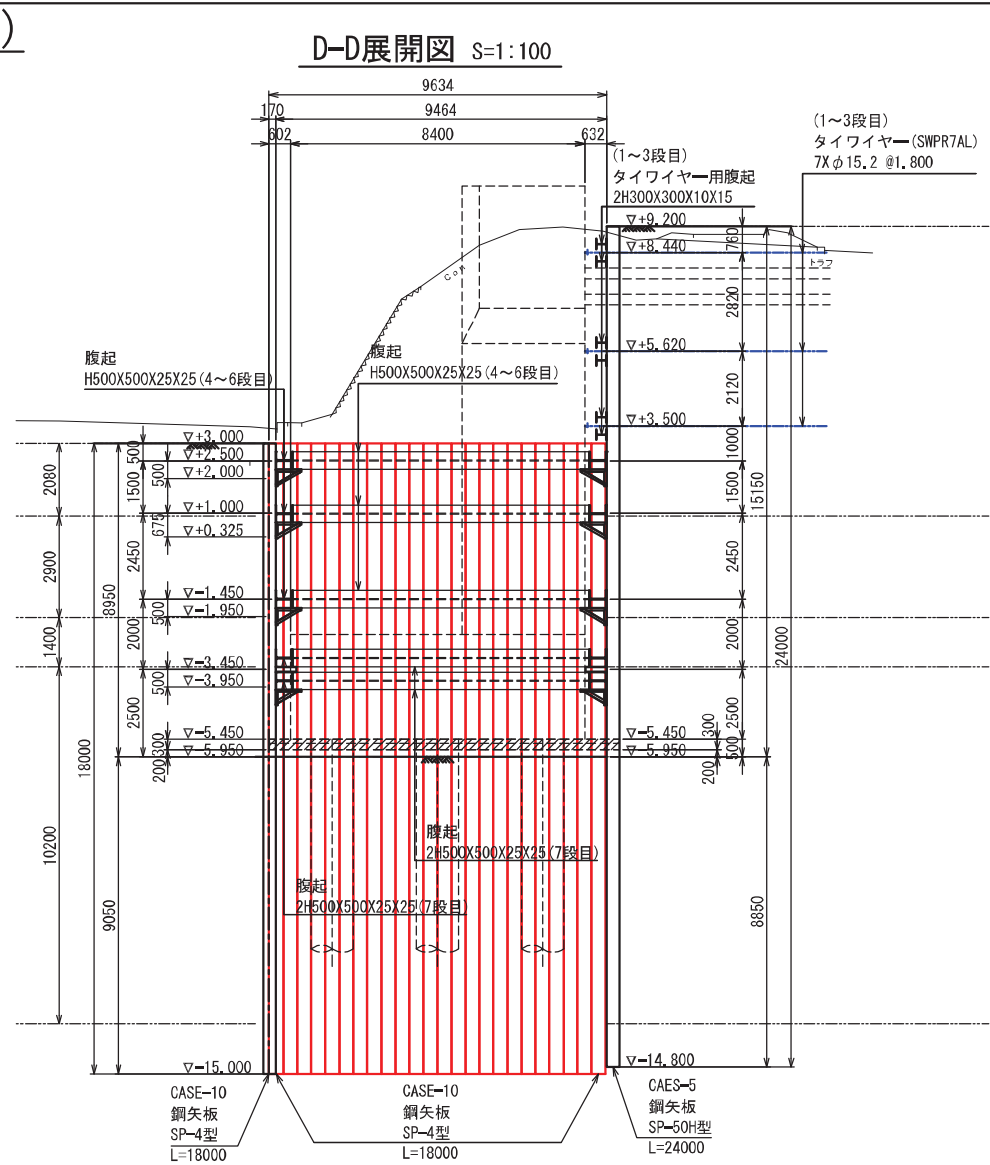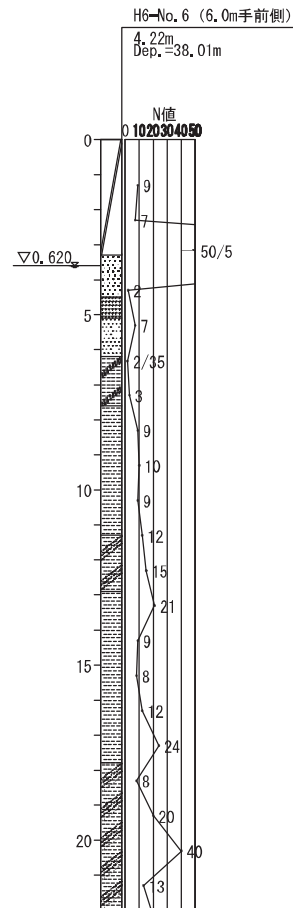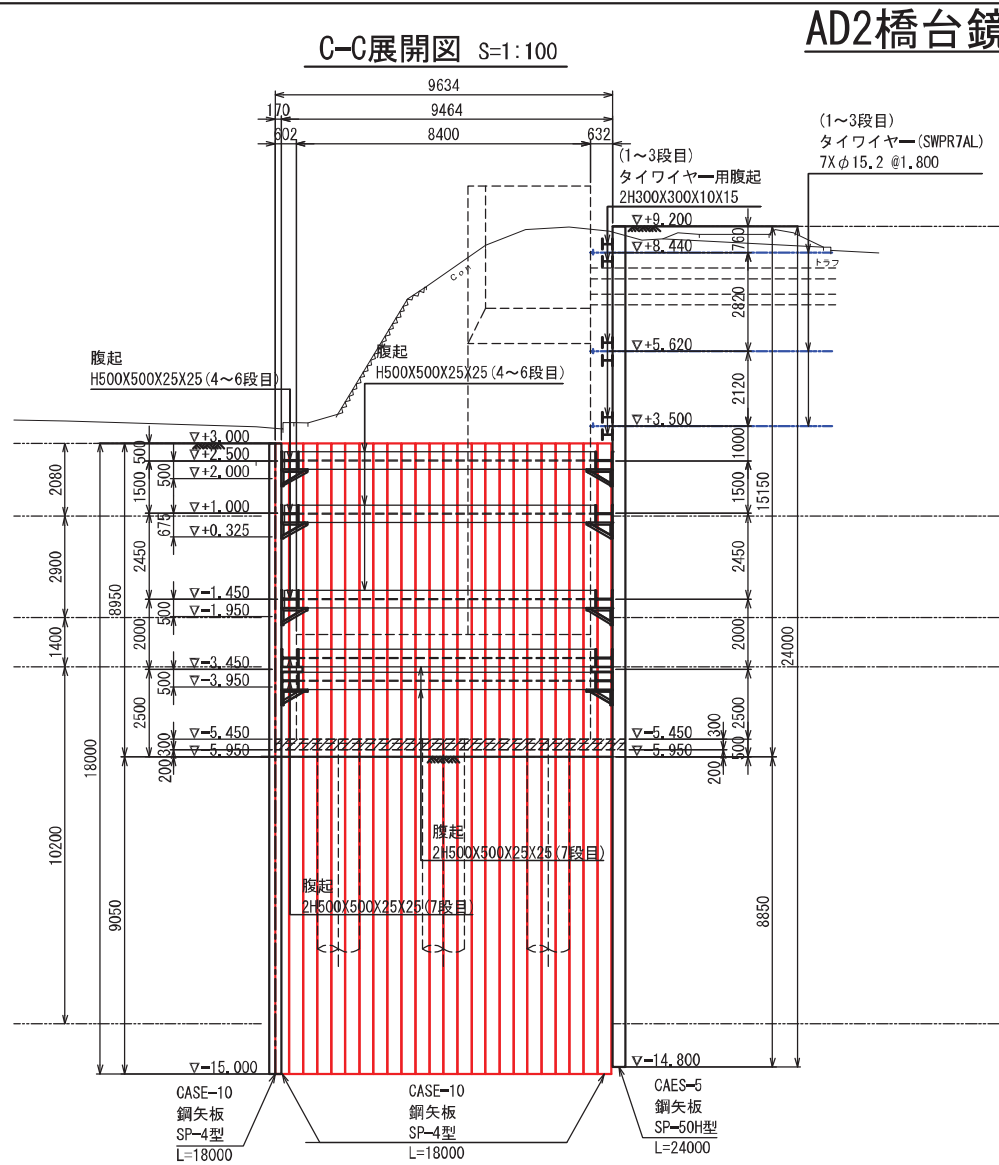


SP-4型 継手詳細図 S=1:30

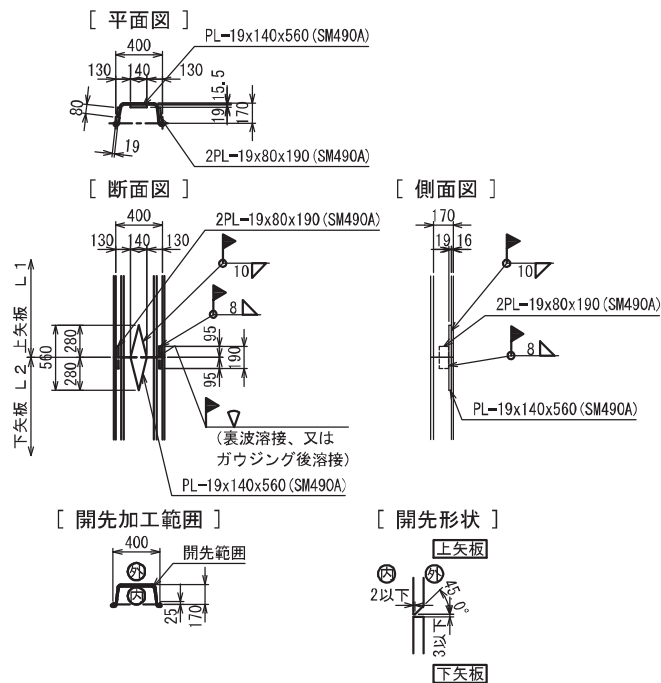


令和7年度	大規模特定河川工事
工事番号	大特河第5号
河川名称	貴船川
施工箇所	青森市大字野内地区内
AD2橋台鏡面山留計画図(その3)	縮尺 S=1:100
図面番号	153 第 82
東青森土木整備事務所	
青 森 県	

H6-No.6 (6.0m手前側)
4.22m
Dep.=38.01m

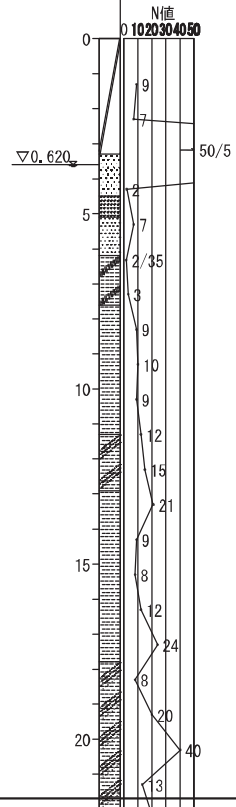


AD2橋台鏡面山留計画図(その3)

E-E展開図 S=1:100

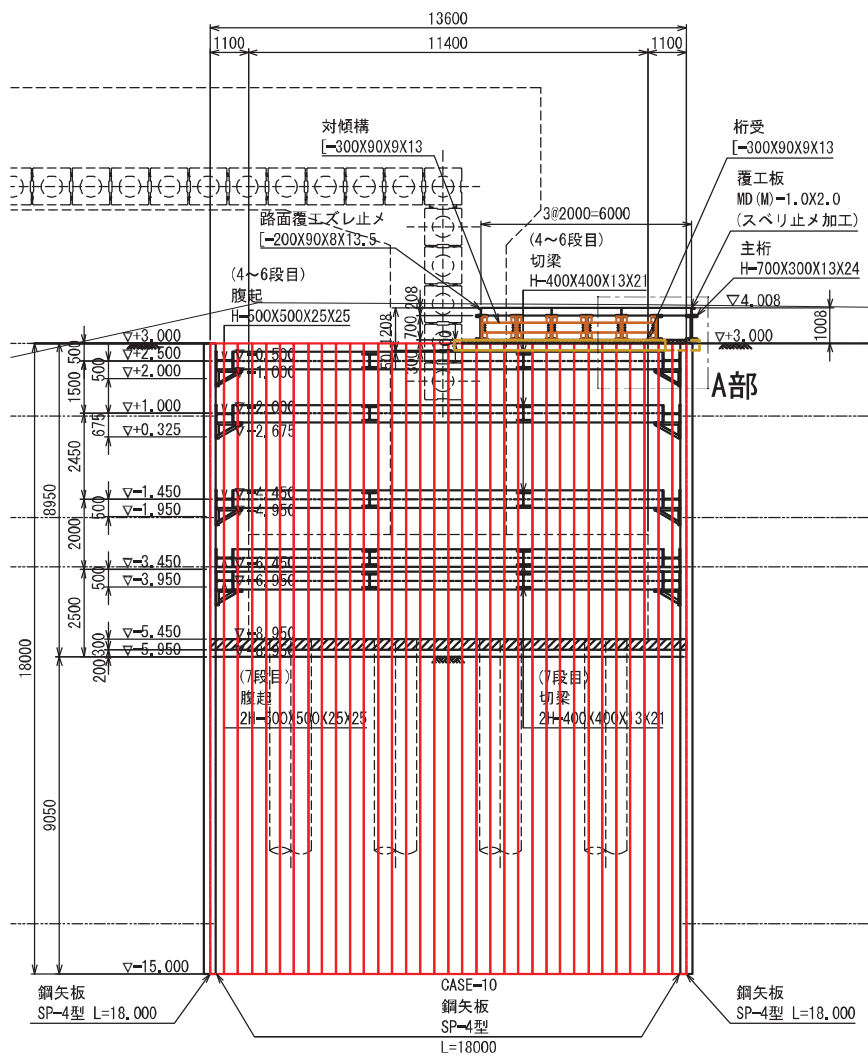


路面覆工詳細図 S=1:30

※ 印は、差し込み加工(主桁)位置を示す。

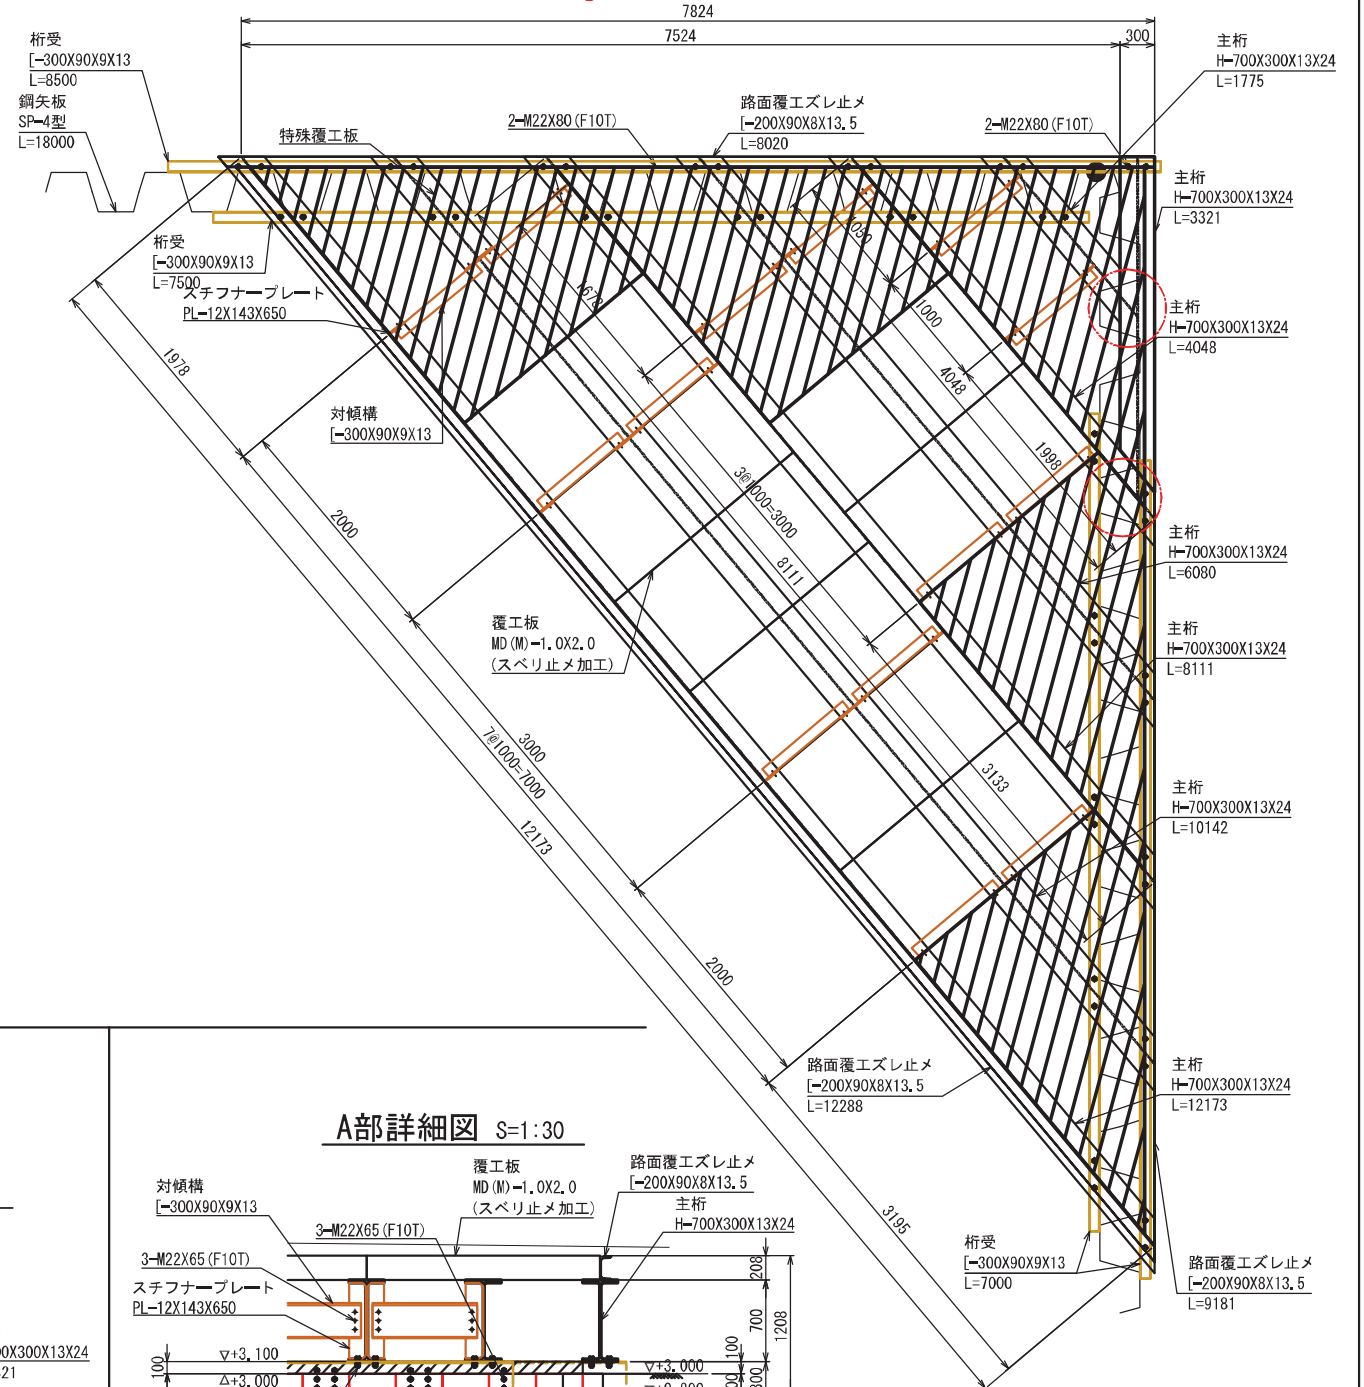


路面覆工平面図 S=1:100

※ ● 印は、C4コーナーを示す。

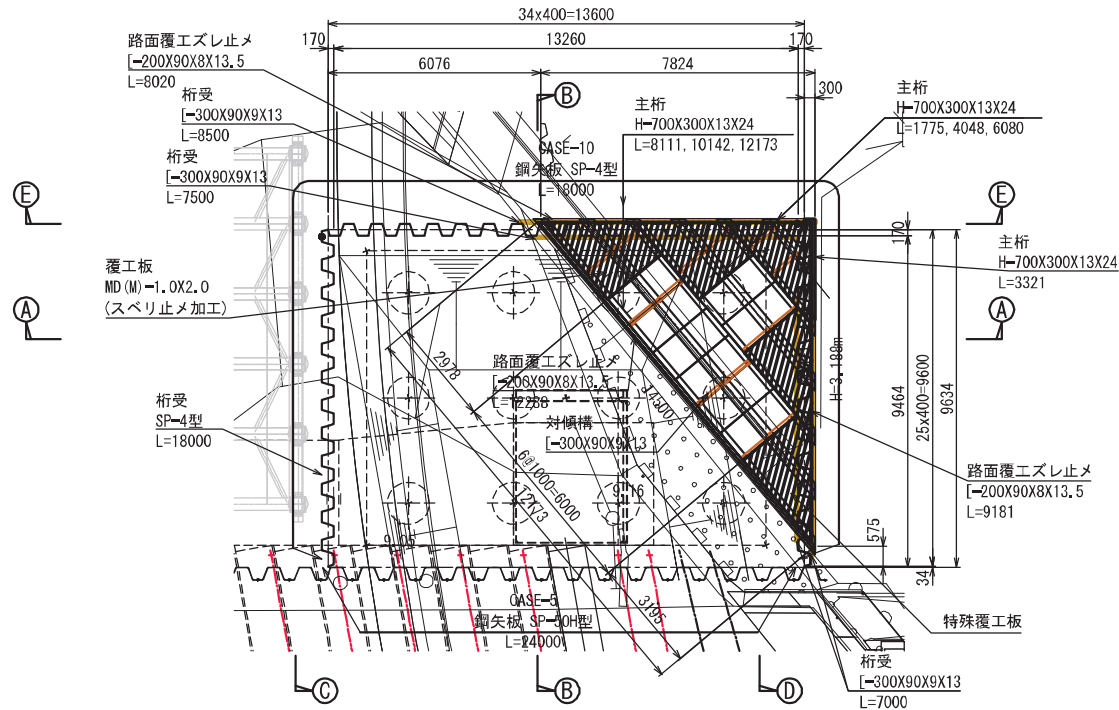

A部詳細図 S=1:30

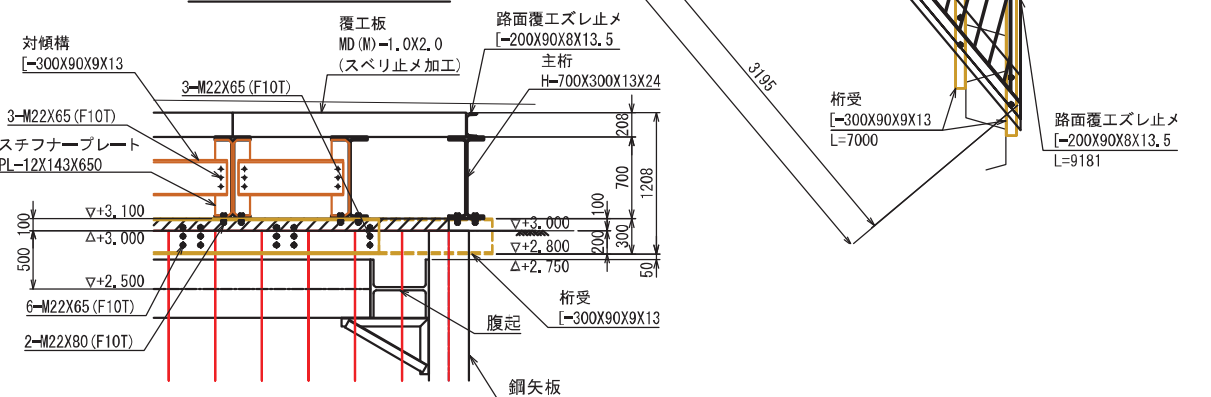


※桁受と腹起が干渉を避けるため、取付部の鋼矢板天端、100mm延長する。



令和7年度	大規模特定河川工事
工事番号	大特河第5号
河川名称	貴船川
施工箇所	青森市大字野内地区
AU2橋台鏡面山留計画図(その1)	縮尺 S=1:100
図面番号	153 第 83
東青県土整備事務所	
青 森 県	

AU2橋台鏡面山留計画図(その1)

A-A断面図 S=1:100

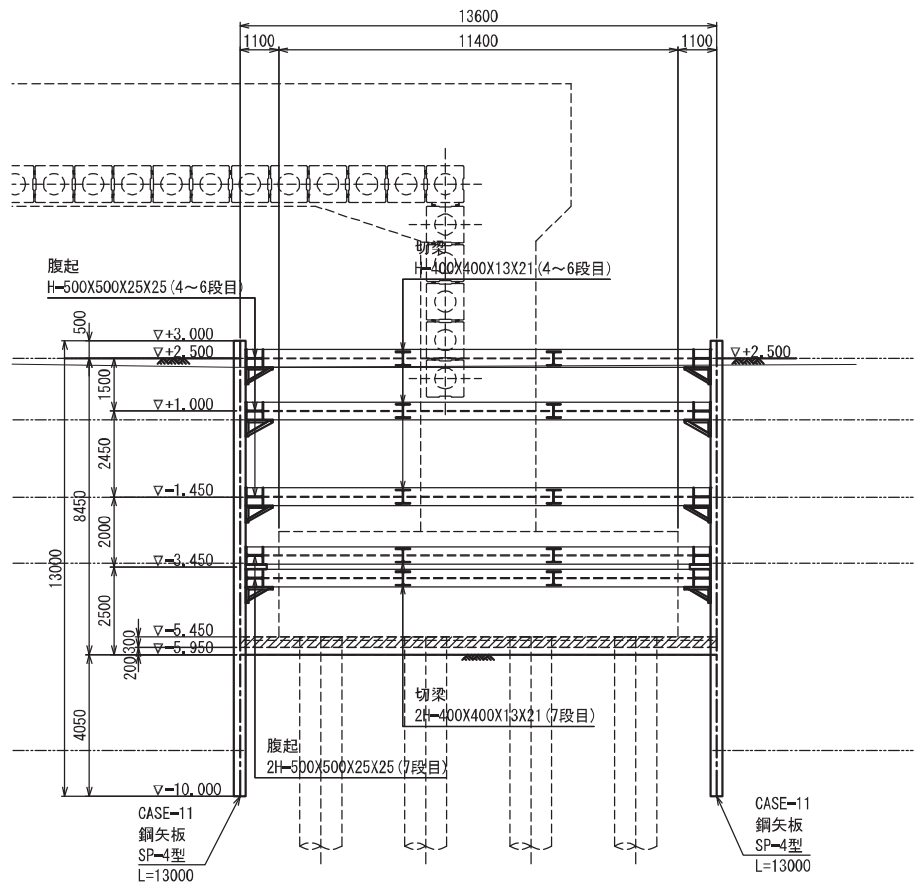


B-B断面図 S=1:100

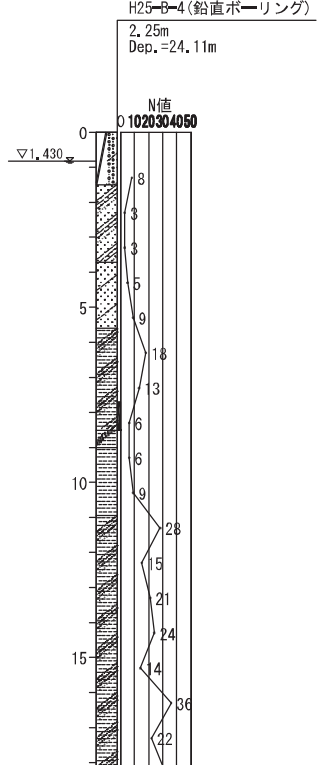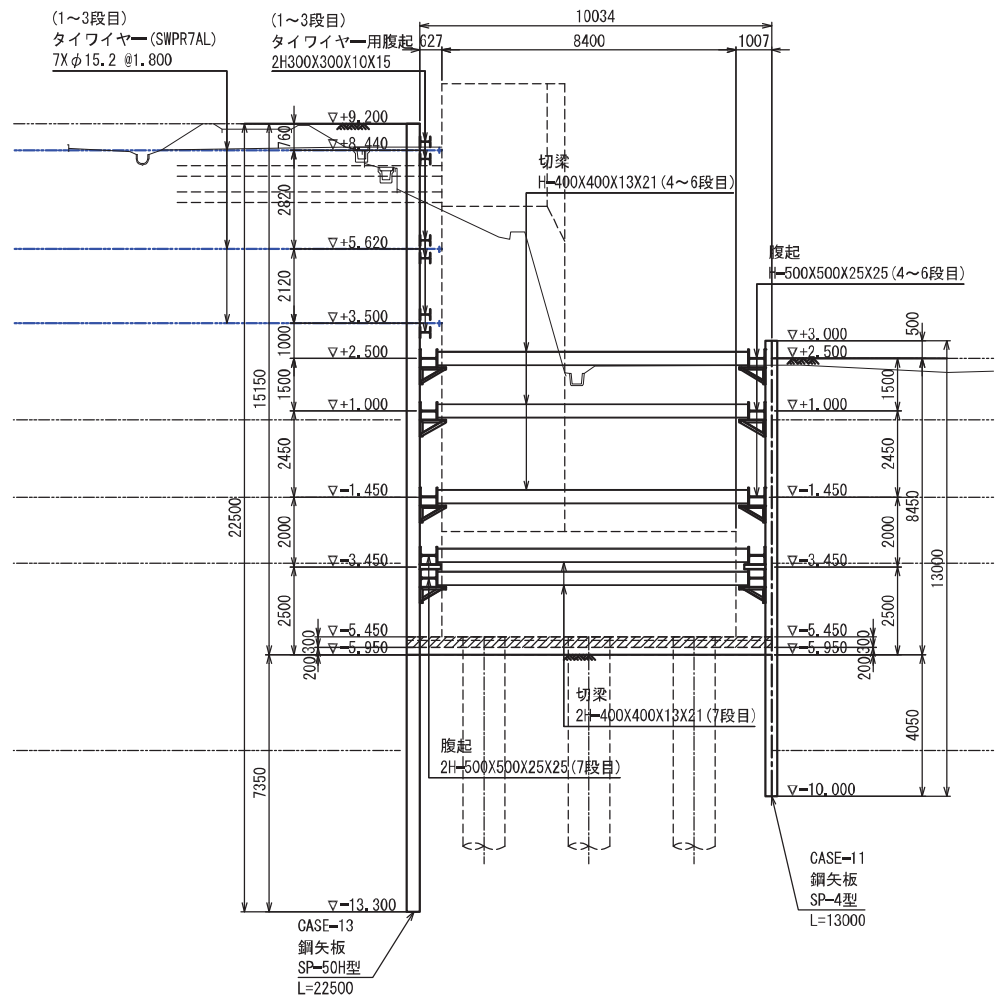


4~6段目平面図 S=1:100

※ ● 印は、C4コーナーを示す。

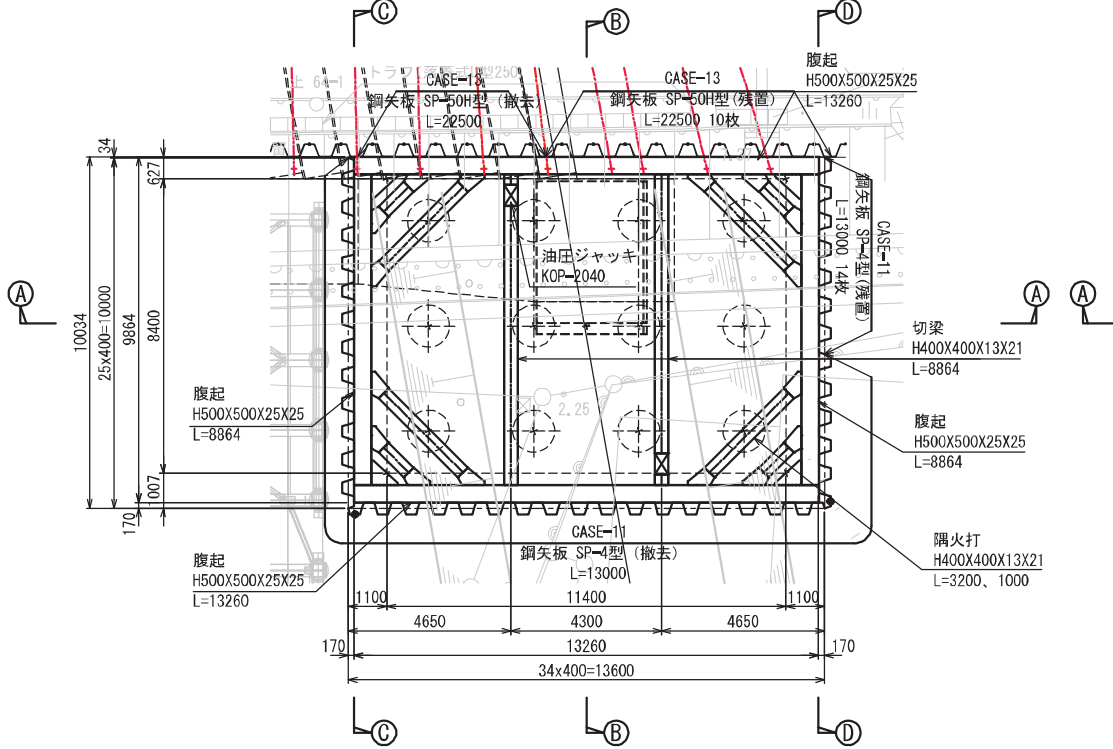

7段目平面図 S=1:100




※ ● 印は、C4コーナーを示す。

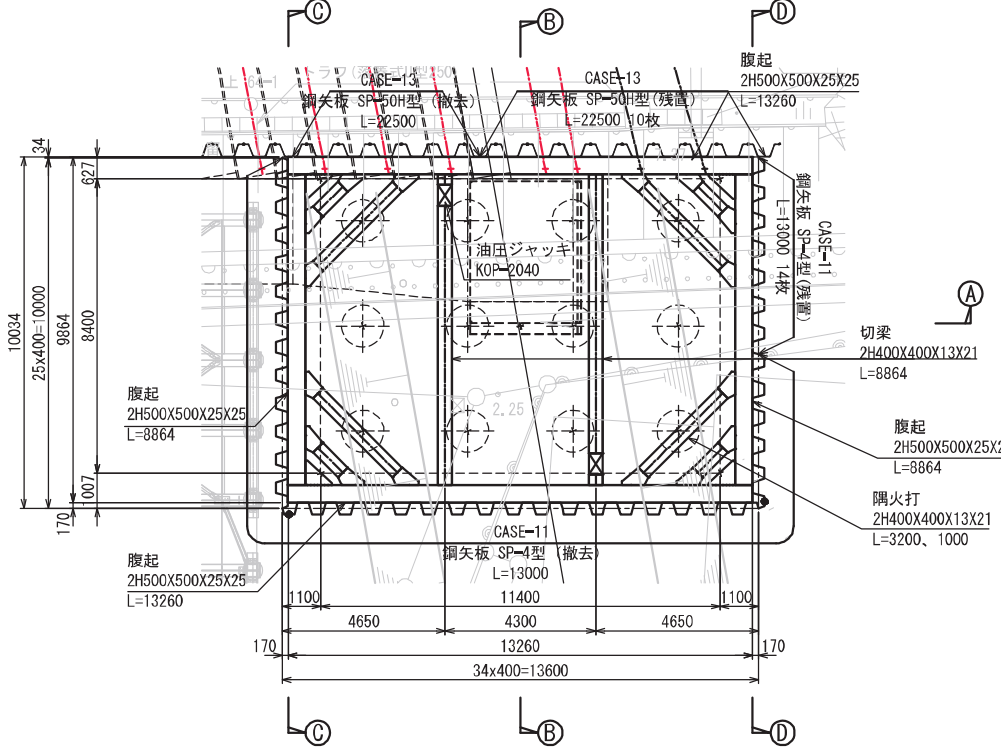


注記
※上部2段(▽2.500、▽1.000)の切梁は、側壁部のPCR函体推進時において、推進機と切梁が支障するため推進完了時に設置することを考えている
※鋼矢板を残置するときの天端カット深さは1.5mを考えている
※海側の1面の鋼矢板(case11)打設はPCR桁推進後に行うこと
※切梁は鏡面の土留め変位低減を目的としてプレロード工法を考えており、4段目:100kN、5段目:140kN、6段目:110kN、7段目:190kNの緊張力の導入を考えている

令和7年度	大規模特定河川工事
工事番号	大特河第5号
河川 路線名	貴船川
施工 箇所	青森市大字野内地区
AU2橋台鏡面山留計画図 (その2)	縮尺 S=1:100
図面番号	153 第 84
東青県土整備事務所	
青 森 県	

AU2橋台鏡面山留計画図(その2)

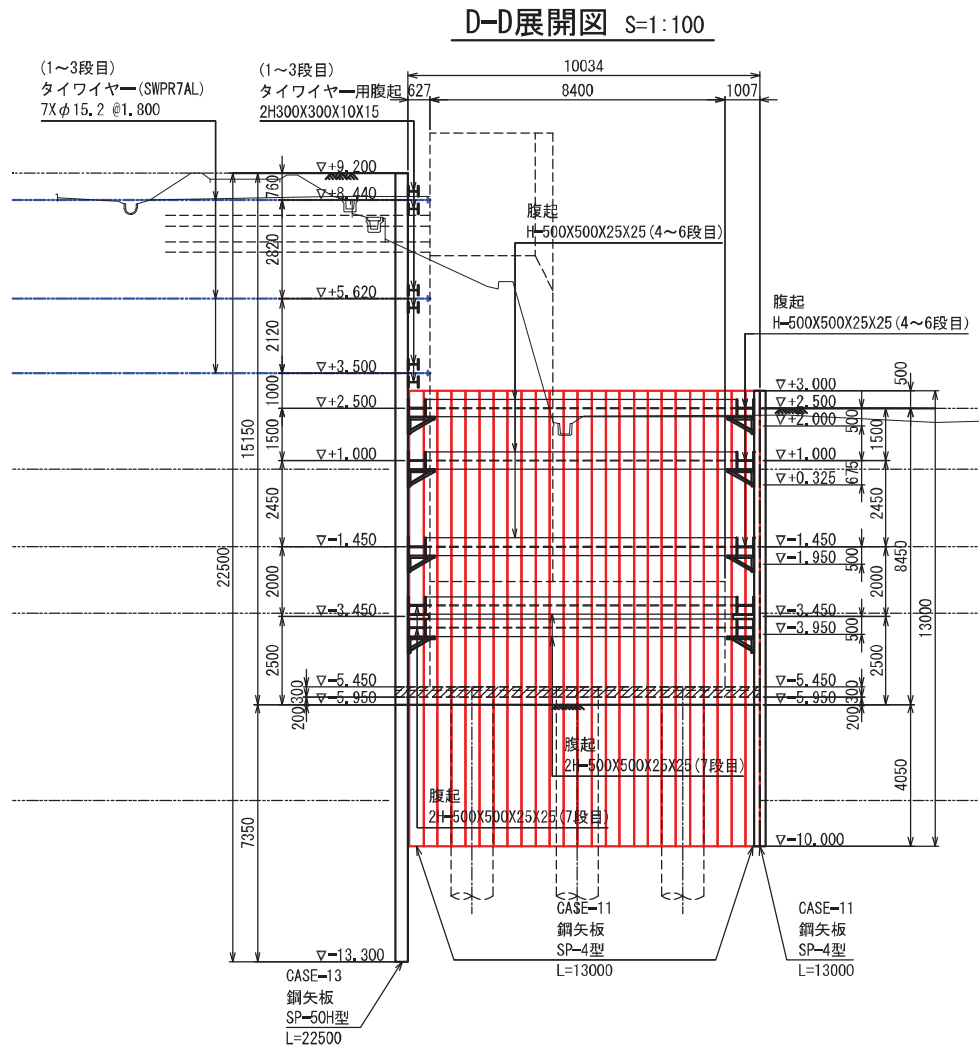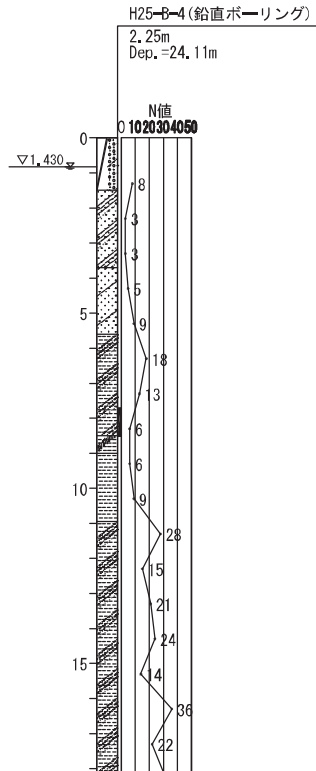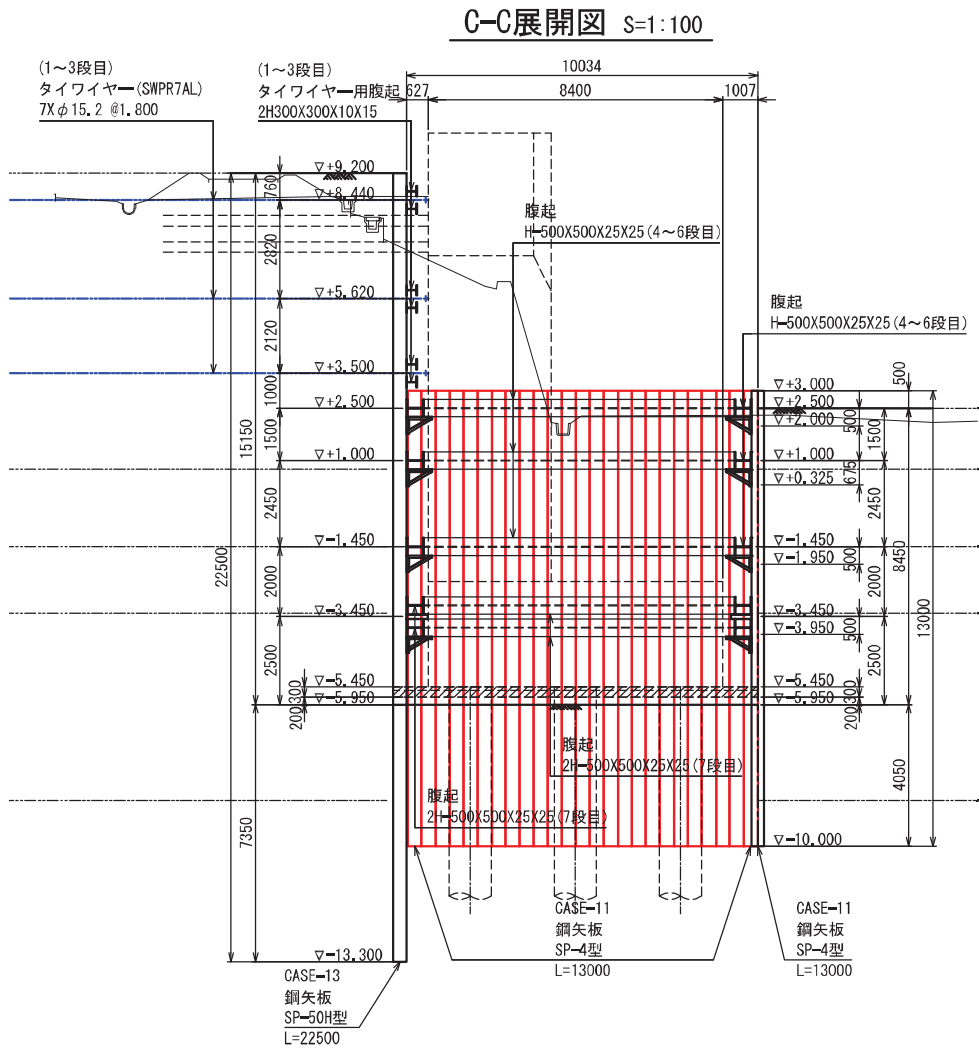

SP-4型 継手詳細図 S=1:30

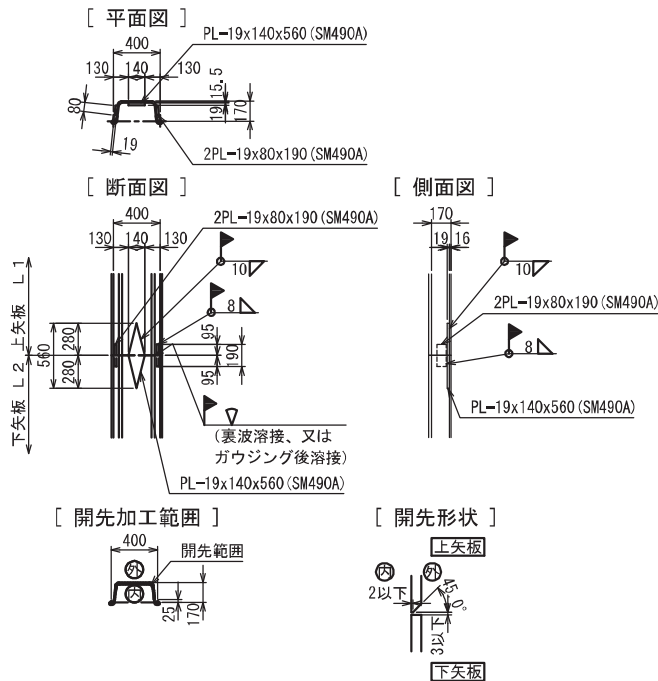


注記
上部2段 (▽2.500、▽1.000) の切梁は、側壁部のPCR函体推進時において、推進機と切梁が支障するため推進完了時に設置することを考えている。

令和7年度	大規模特定河川工事
工事番号	大特河第5号
河川 名称	食田川
施 工 所	青森市大字野内地内
仮設構台一般図 (その1)	縦尺 図 示
図面番号	153 葉中 85
青森県土整備事務所	
青 森 県	

仮設構台一般図(その1)

平 面 図 S=1:150

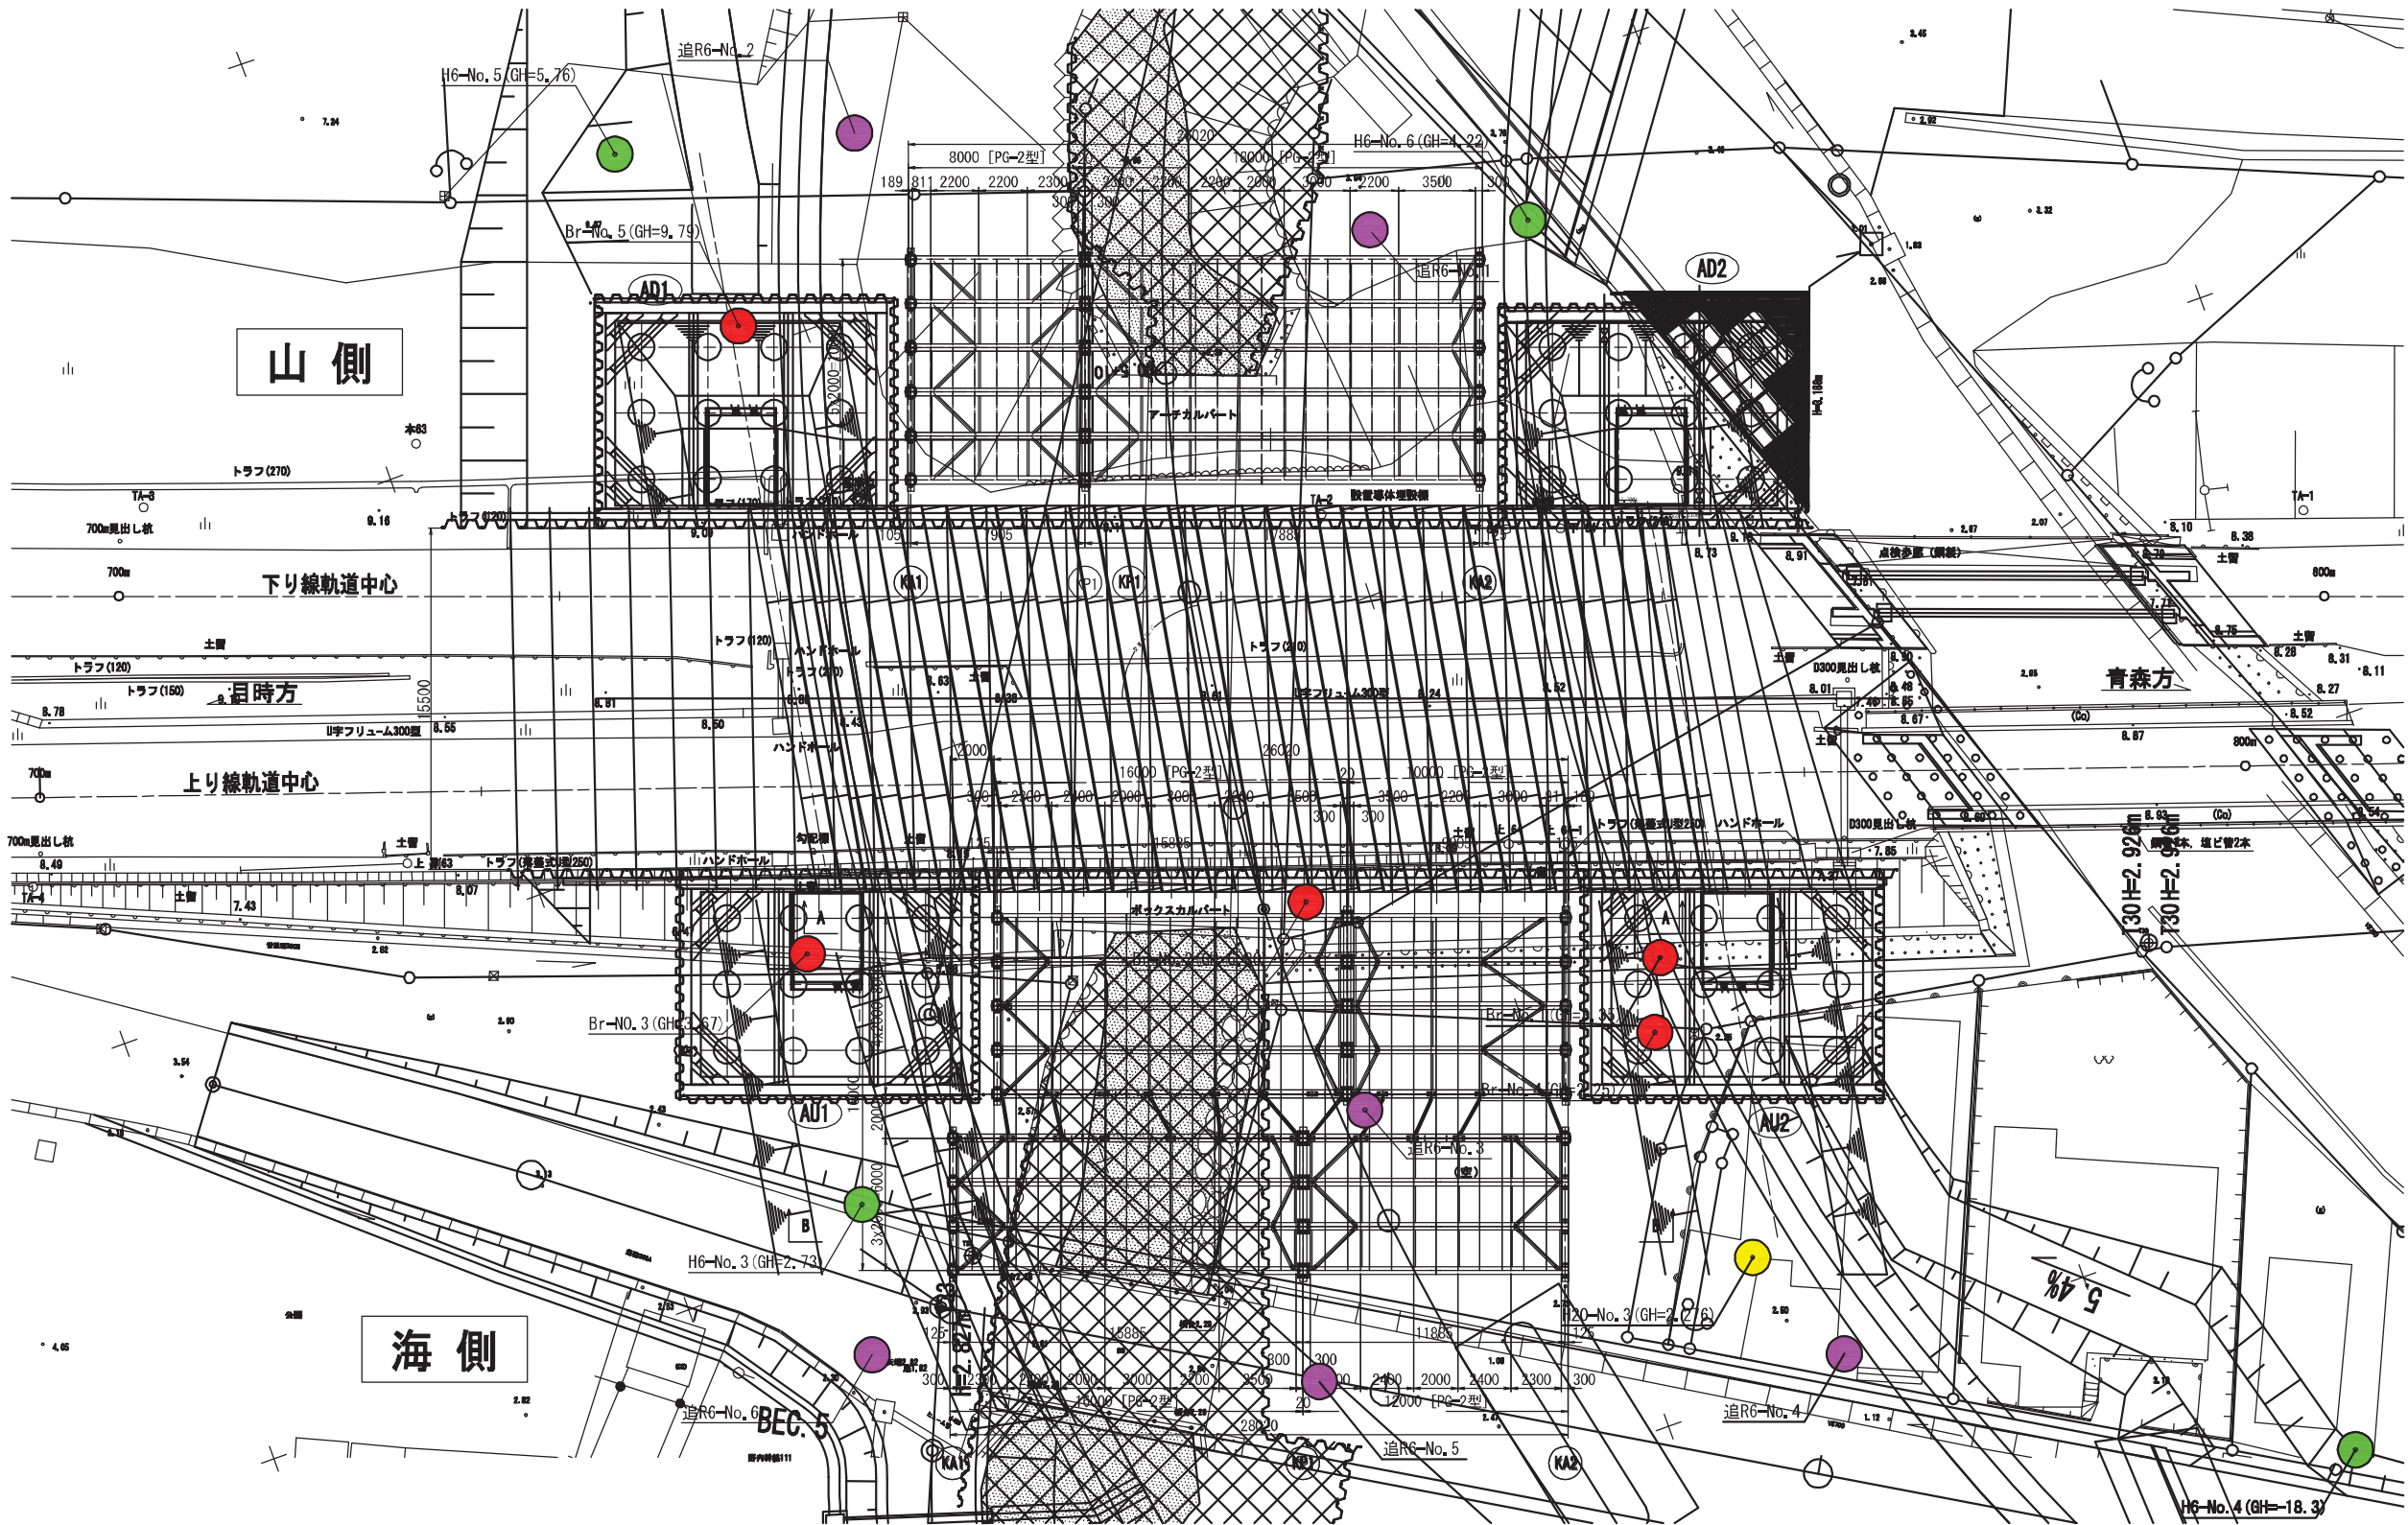


令和7年度	大規模特定河川工事
工事番号	大特河第5号
河川 路線名	貴船川
施工所	青森市大字野内地区内
仮設構台一般図 (その2)	図尺 S=1:150
図面番号	153 第 86
東青県土整備事務所	
青 森 県	

仮設構台一般図(その2)

＜ 山側 ＞


側 面 図 S=1:150

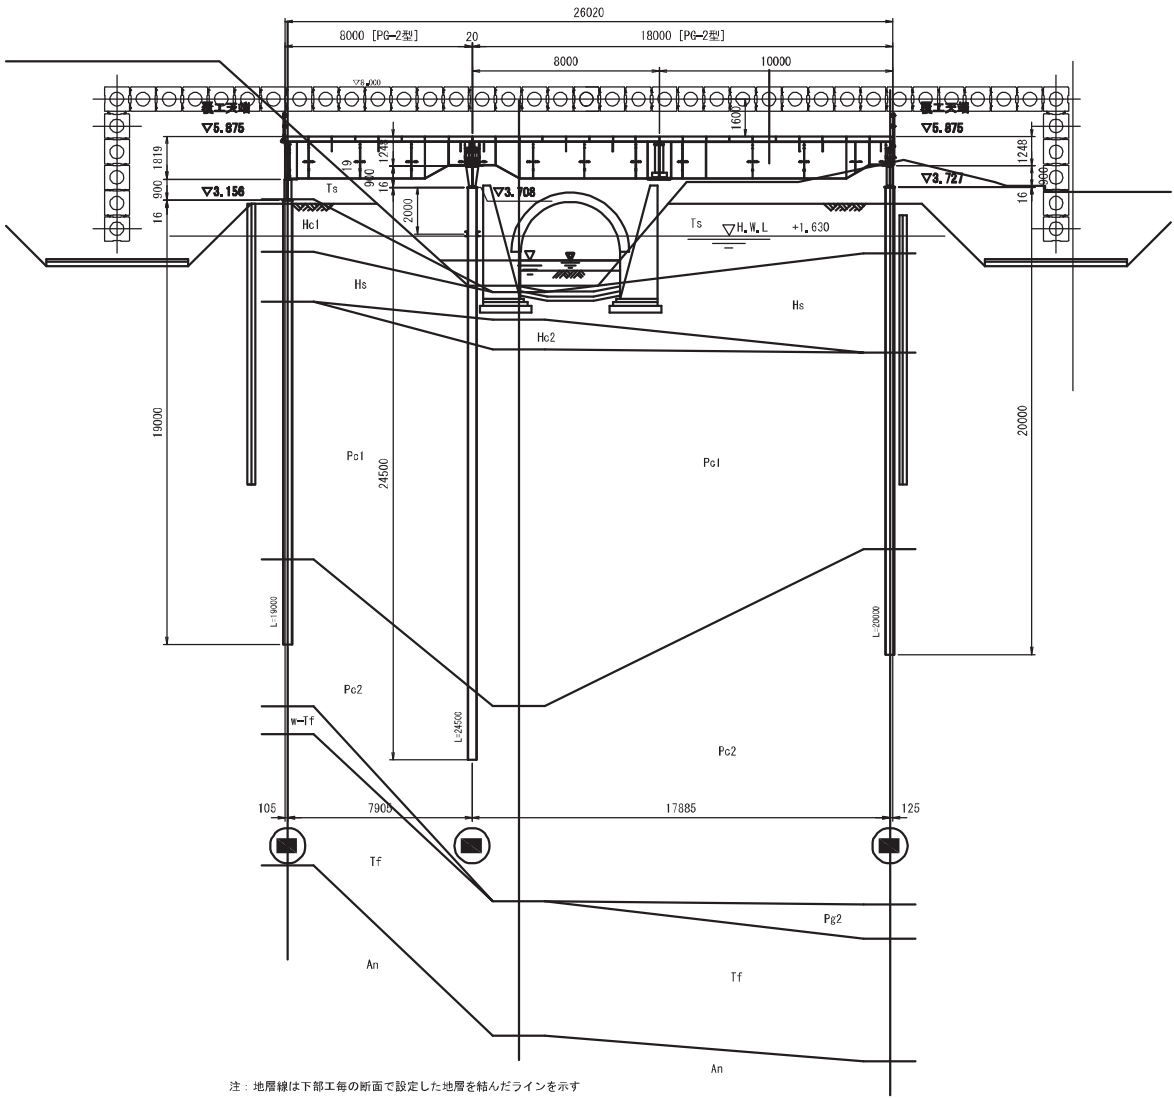

注：地層線は下部工毎の断面で設定した地層を転んだラインを示す

KA1 断面図 S=1:150

※ 100tCC作業時に主桁直上は非載荷とする。

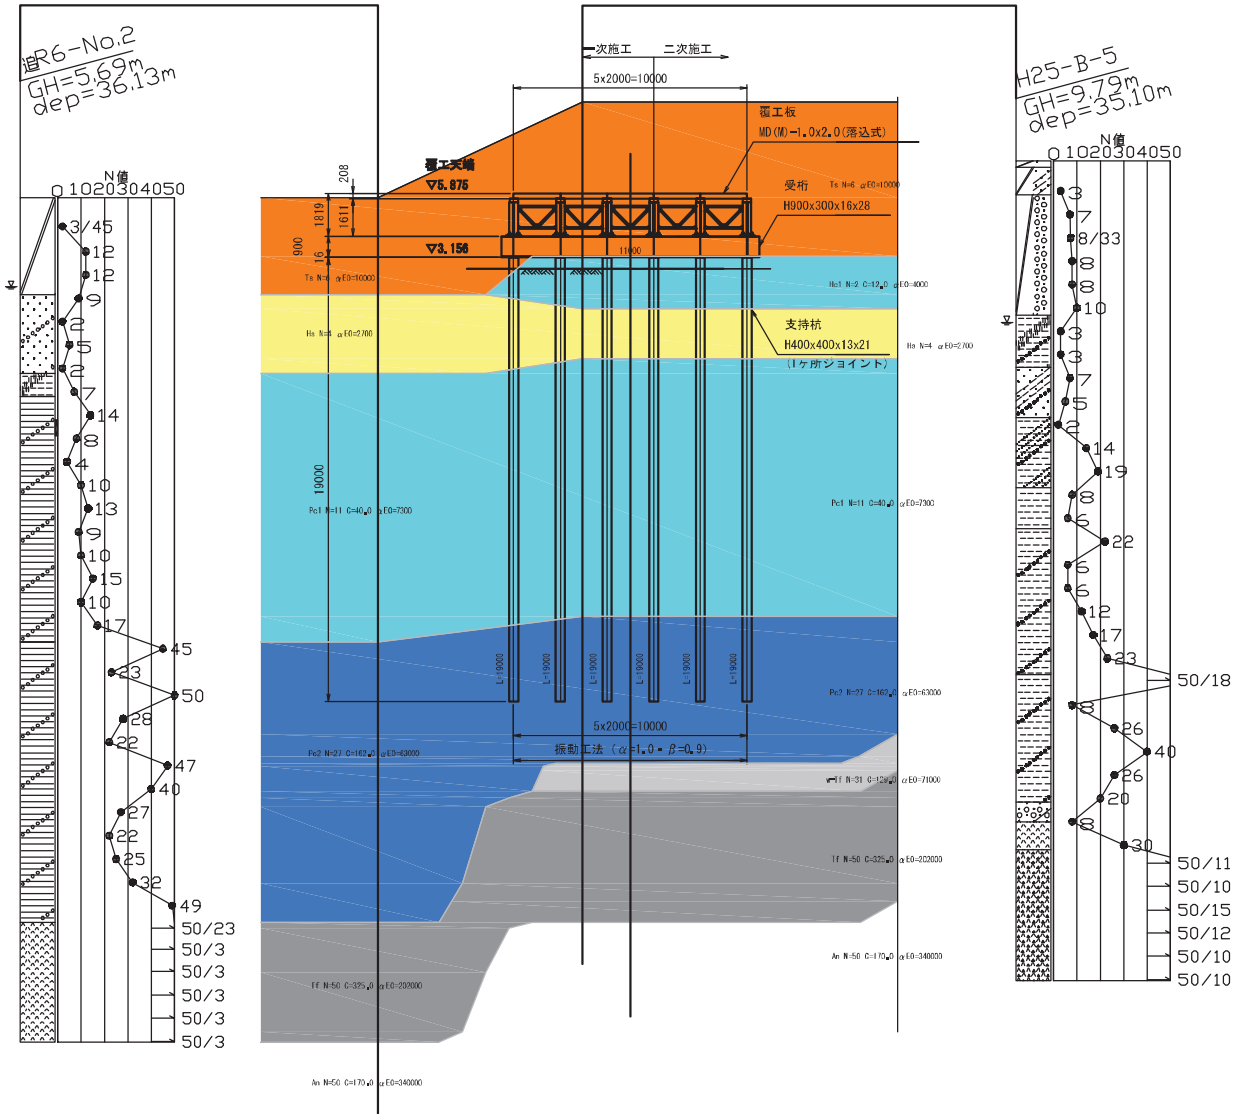

設 計 条 件

上 部 工	活 荷 重	100tクローレーン
	衝撃荷重	i = 0.3 但し、覆工板は i=0.4
	た わ み	L/400mm以下
	横断勾配	Level
	縦断勾配	Level
下 部 工	形 式	杭橋脚
	水平荷重	100tクローレーン：活荷重X15%
	たわみ	L/400かつ25mm以下
	支持杭の 施工方法	振動工法 (α=1.0・β=0.9)
許容応力度の割増係数		1.5
準拠規準		道路土工＝仮設構造物工指針 社) 日本道路協会 H11.3 道路橋示方書・同解説 I・II 社) 日本道路協会 H24.3


令和7年度	大幡旗特定河川工事
工事番号	大特河第5号
河川 路線名	豊船川
施 工 箇所	青森市大字野内地区内
仮設構台一般図 (その3)	縮尺 S=1:150
図面番号	153 第 87
青 森 県	

仮設構台一般図(その3)

＜ 山 側 ＞


KP1 断面図 S=1:150

※ 100tCC作業時に主桁直上は非載荷とする。

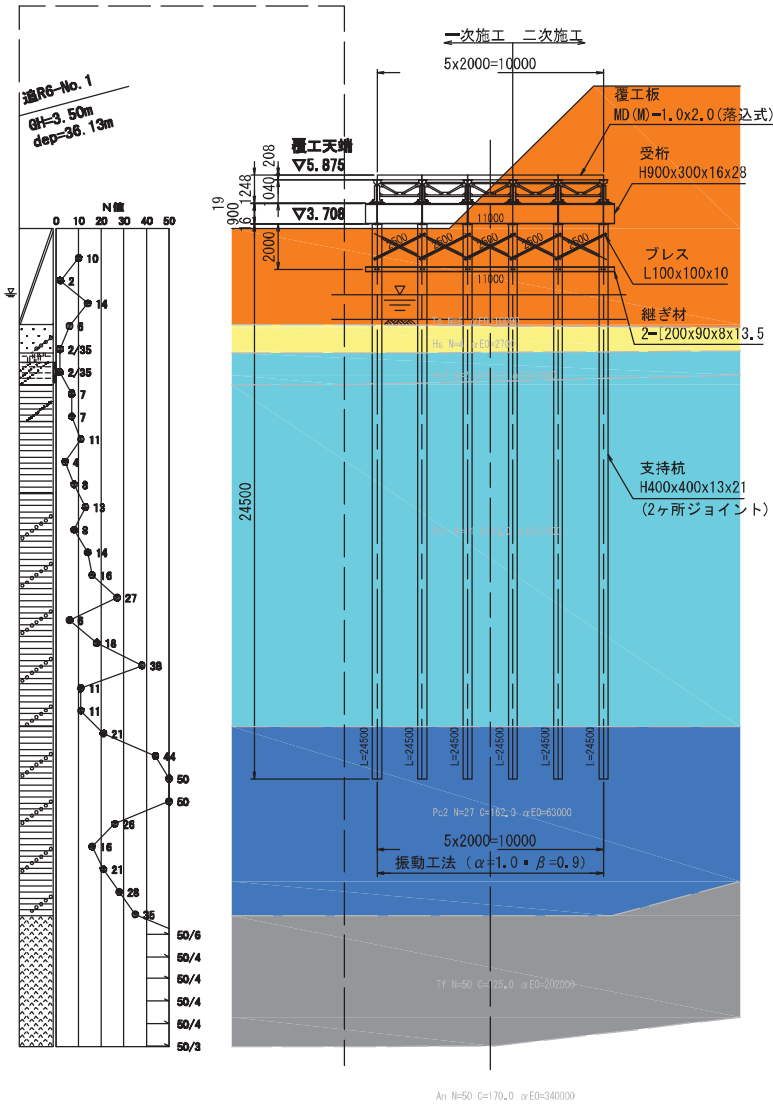

KA2 断面図 S=1:150

※ 100tCC作業時に主桁直上は非載荷とする。

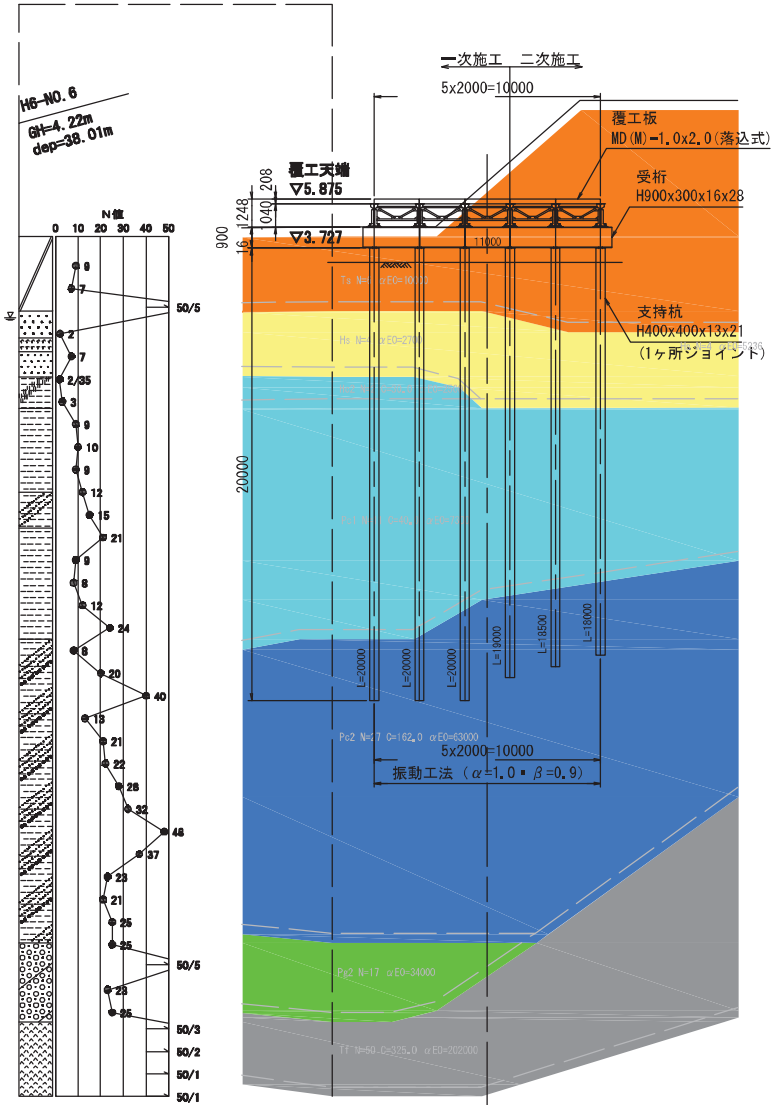

設計条件


上部工	活 荷 重	100tクローラークレーン
	衝撃荷重	i = 0.3 但し、覆工板は i=0.4
	た わ み	L/400mm以下
	横断勾配	LeveⅠ
	縦断勾配	LeveⅠ
下部工	形 式	杭橋脚
	水平荷重	100tクローラークレーン：活荷重X15%
	たわみ	L/400かつ25mm以下
	支持杭の 施工方法	振動工法 (α=1.0・β=0.9)
許容応力度の割増係数		1.5
準拠規準		道路土工—仮設構造物工指針 社) 日本道路協会 H11.3 道路橋示方書・同解説 I・Ⅱ 社) 日本道路協会 H24.3

令和7年度	大瀬橋特定河川工事
工事番号	大瀬河第5号
河川 路線名	貴船川
施工 箇所	青森市大字野内地区
仮設構台一般図 (その4)	縮尺 S=1:150
図面番号	153 葉中 88
東青県土整備事務所	
青 森 県	


仮設構台一般図(その4)

＜ 海側 ＞


A-A 側面図 S=1:150

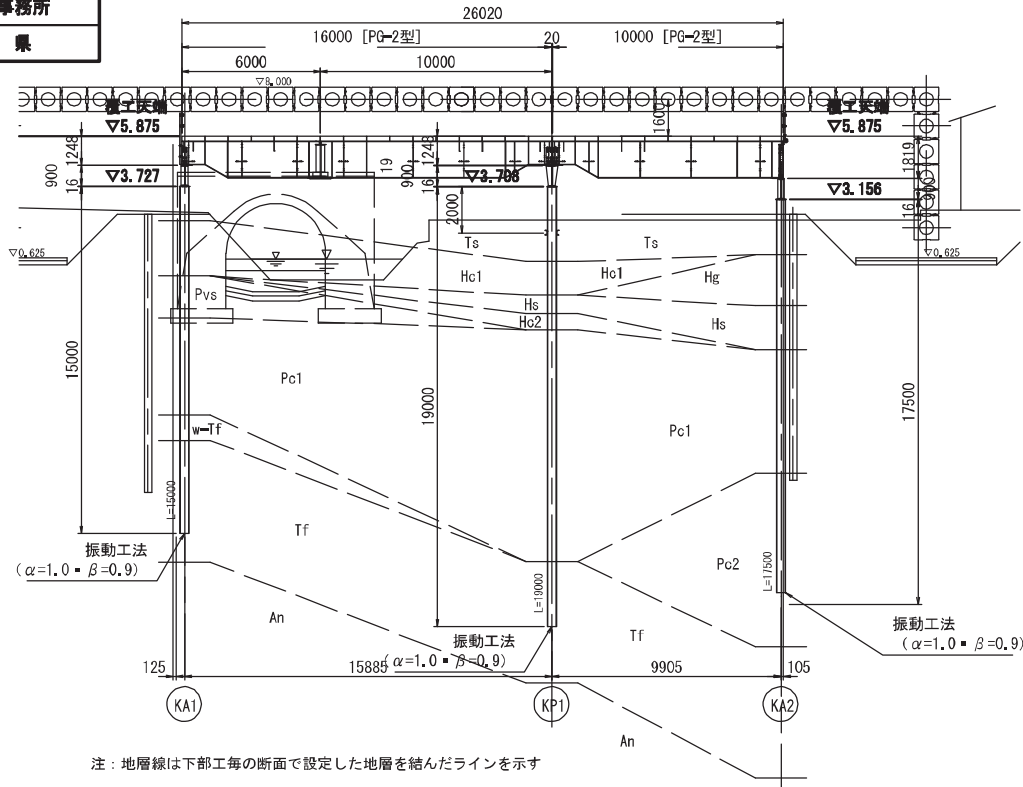

KA1 断面図 S=1:150

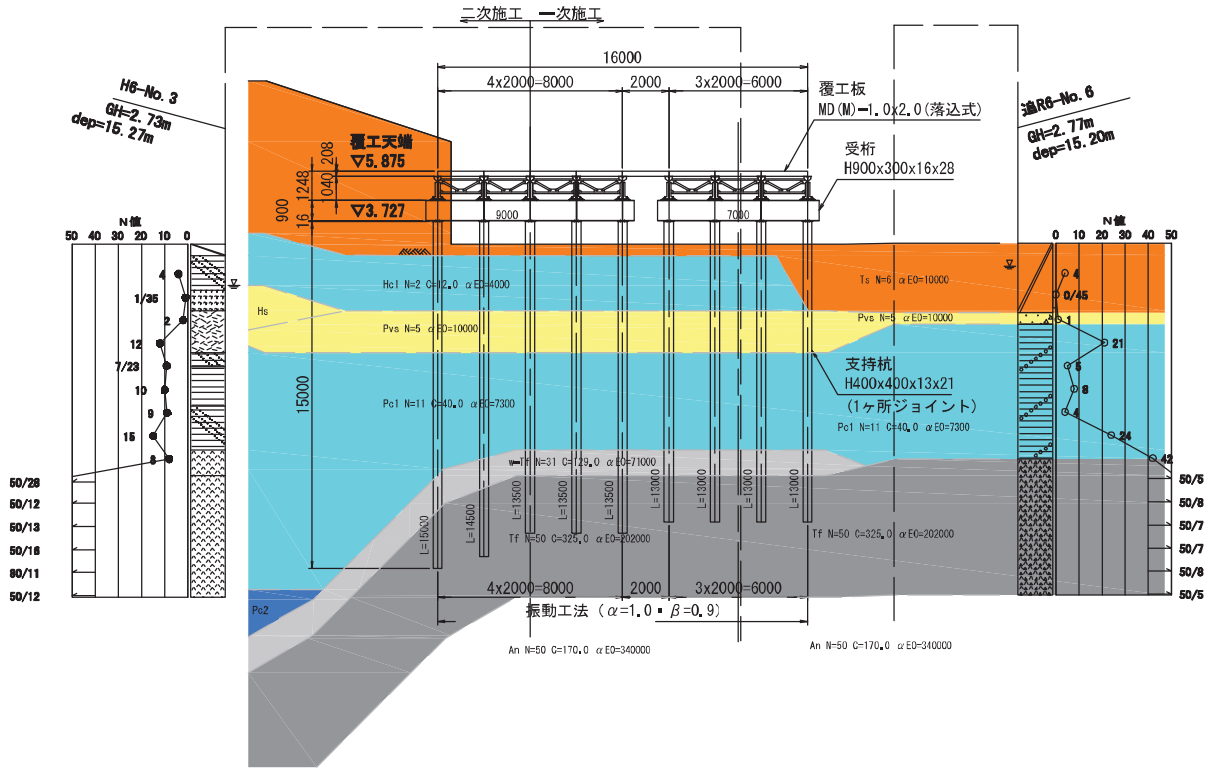

B-B 側面図 S=1:150

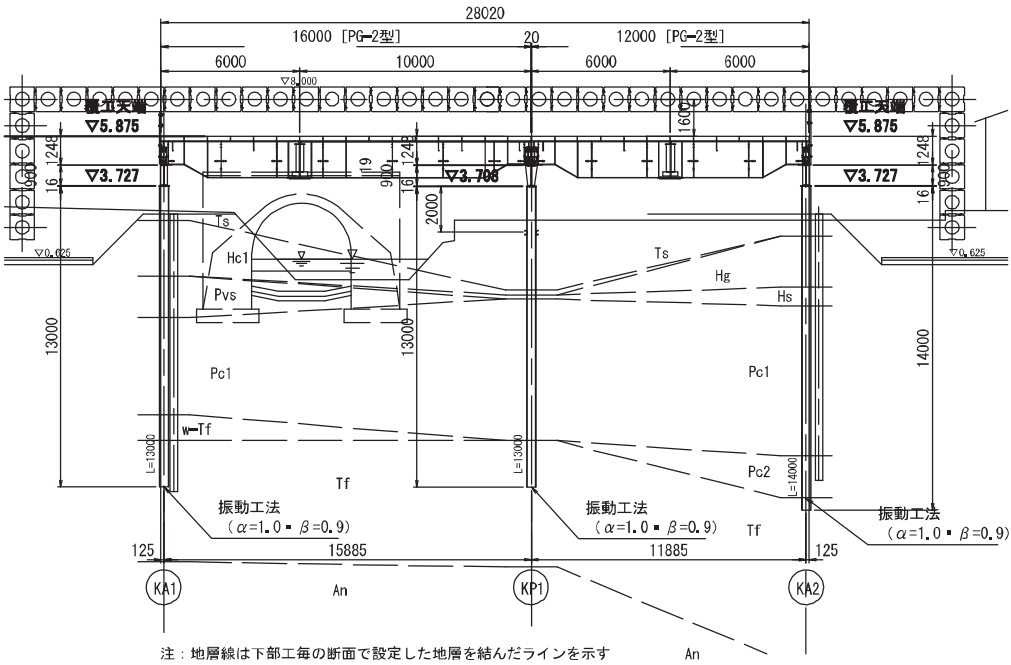




設計条件

上部工	活荷重	100tクローラーレーン
	衝撃荷重	i = 0.3 但し、覆工板は i=0.4
	たわみ	L/400mm以下
	横断勾配	Level
	縦断勾配	Level
下部工	形式	杭橋脚
	水平荷重	100tクローラーレーン：活荷重X15%
	たわみ	L/400かつ25mm以下
	支持杭の 施工方法	振動工法 (α=1.0・β=0.9)
許容応力度の割増係数		1.5
準拠規準		道路土工—仮設構造物工指針 社) 日本道路協会 H11.3 道路橋示方書・同解説 I・II 社) 日本道路協会 H24.3

令和7年度	大規模特定河川工事
工事番号	大特河第5号
河川名称	食部川
工事箇所	青森市大字野内地区内
仮設構台 上部工詳細図 (その1)	縦尺 図示
図面番号	153 葉中 90
東青県土整備事務所	
青 森 県	

仮設構台 上部工詳細図(その1)

主桁・対傾構・横構 配置図 S=1:100

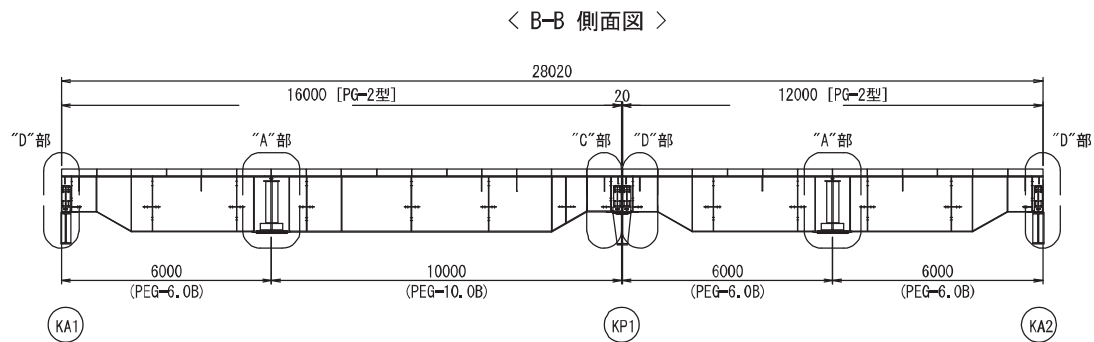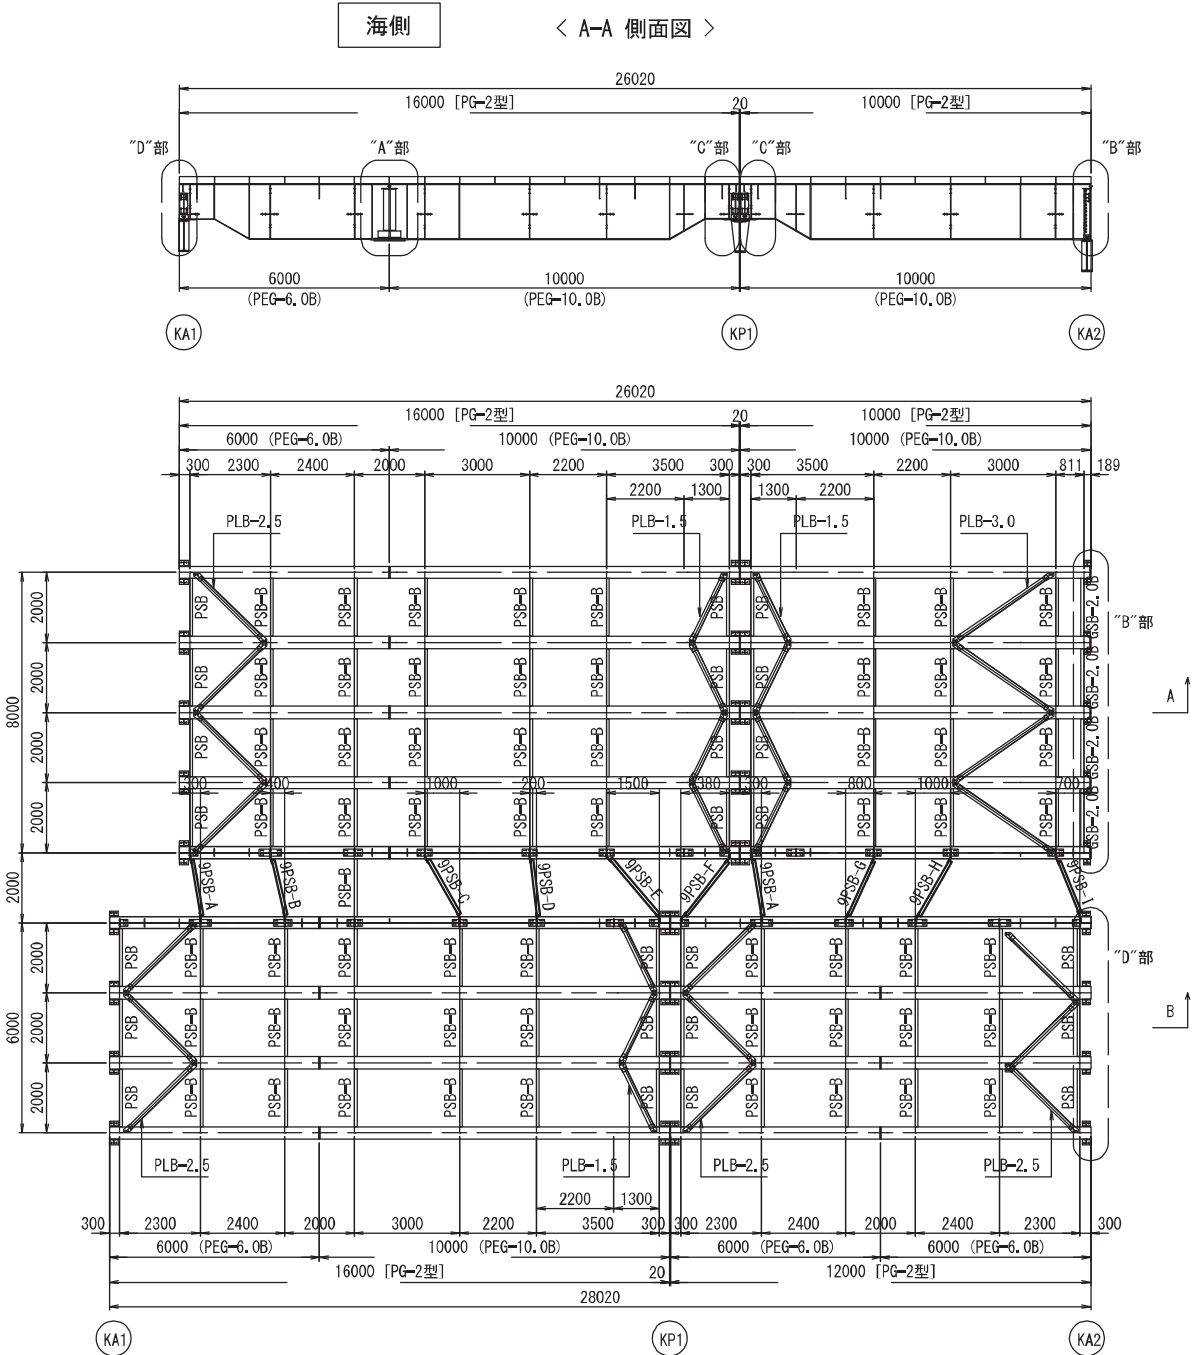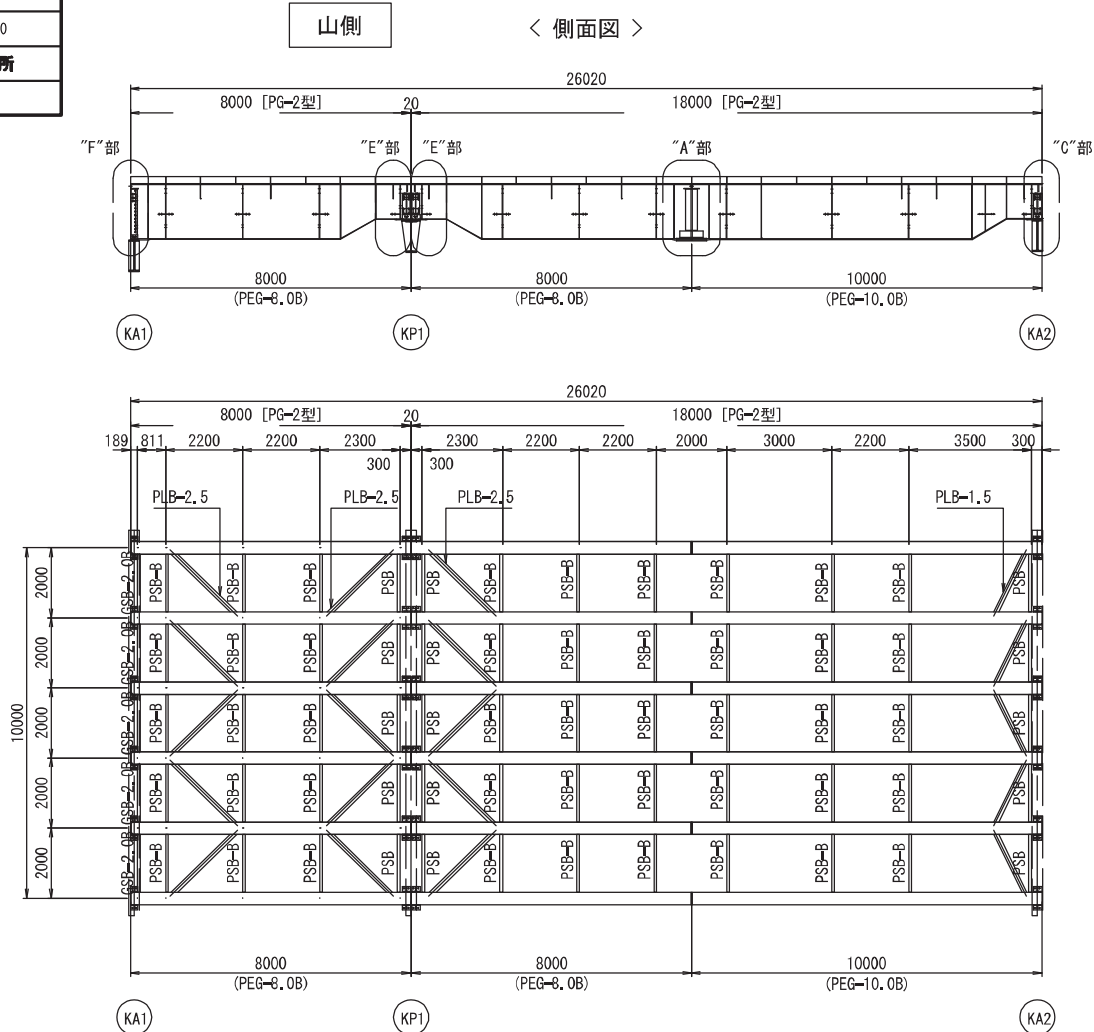


令和7年度		大規模特定河川工事	
工事番号	大特河第5号		
河川 路線	貴船川		
施 工 箇 所	青森市大野字内地内		
仮設構台 上部工詳細図 (その2)		縮尺	S=1:20
図面番号	153	葉中	91
東青森県土整備事務所			
青 森 県			

仮設構台 上部工詳細図(その2)

※ 2型の場合

主桁の添接("A"部) S=1:20

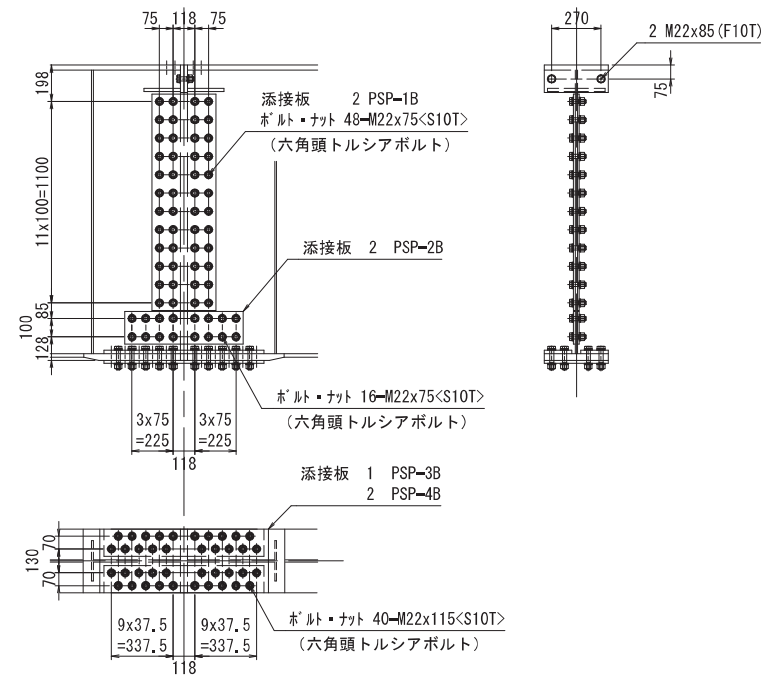

※ <S10T>は、六角頭トルシアボルトを示す。

添接板	2	PSP-1B	
	2	PSP-2B	
	1	PSP-3B	
	2	PSP-4B	
ボルトナット	40	M22x115<S10T>	(六角頭トルシアボルト)
		M22x 85(F10T)	
	64	M22x 75<S10T>	(六角頭トルシアボルト)

注 1) . ウェブ及び下フランジの添接には 六角頭トルシアボルトを使用し
他は六角高力ボルトを使用する。


注 2) . 下フランジでは ボルトをすべて外向きに挿入する。

注 3) . ドリフトピンを 下フランジボルト穴に打ち込み 位置決めを行う。


注 4) . 上フランジのエンドプレートを密着させるため ボルト締めは上フランジから行う。

PEG-10.0B

“B”部 添接部 S=1:20

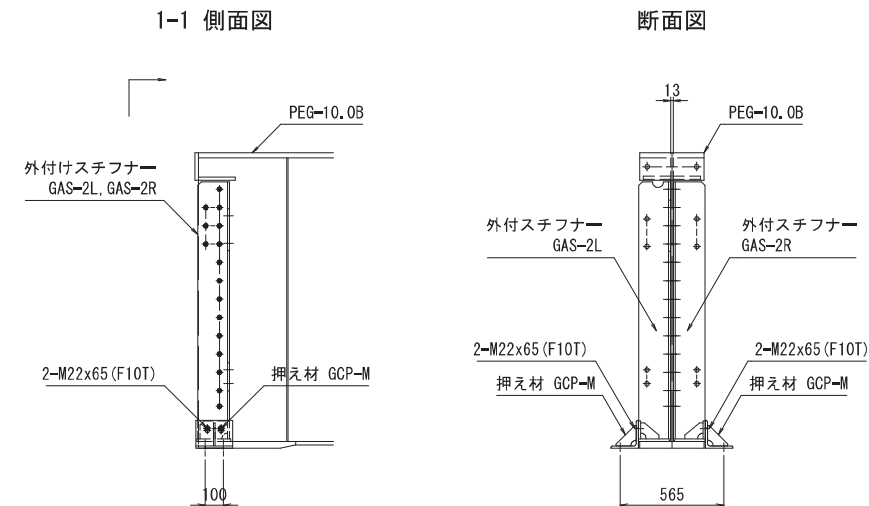

2-2 側面図

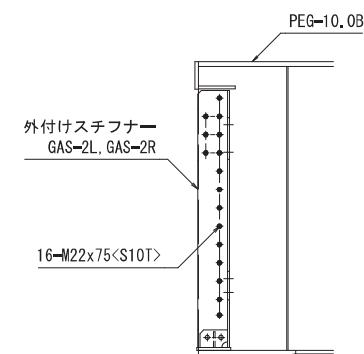


※ <S10T>は、六角頭トルシアボルトを示す。

外付けスチフナー	1 GAS-2L	
	1 GAS-2R	
押え材	2 GCP-M	
取付ボルト	16 M22x75<S10T>	(六角頭トルシアボルト)
	4 M22x65 (F10T)	

※押え材は長孔を外付スチフナー側へ向け取り付ける。


平面图

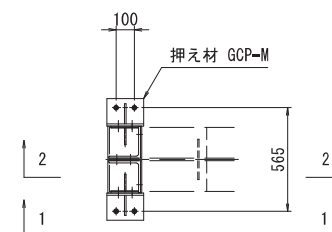


令和7年度	大規模特定河川工事
工事番号	大特河第5号
河川 名称	食部川
工事 箇所	青森市大字野内地内
仮設構台 上部工詳細図 (その3)	縮尺 S=1:20
図面番号	153 葉中 92
東青県土整備事務所	
青 森 県	

仮設構台 上部工詳細図(その3)

“C”部 支点部 S=1:20

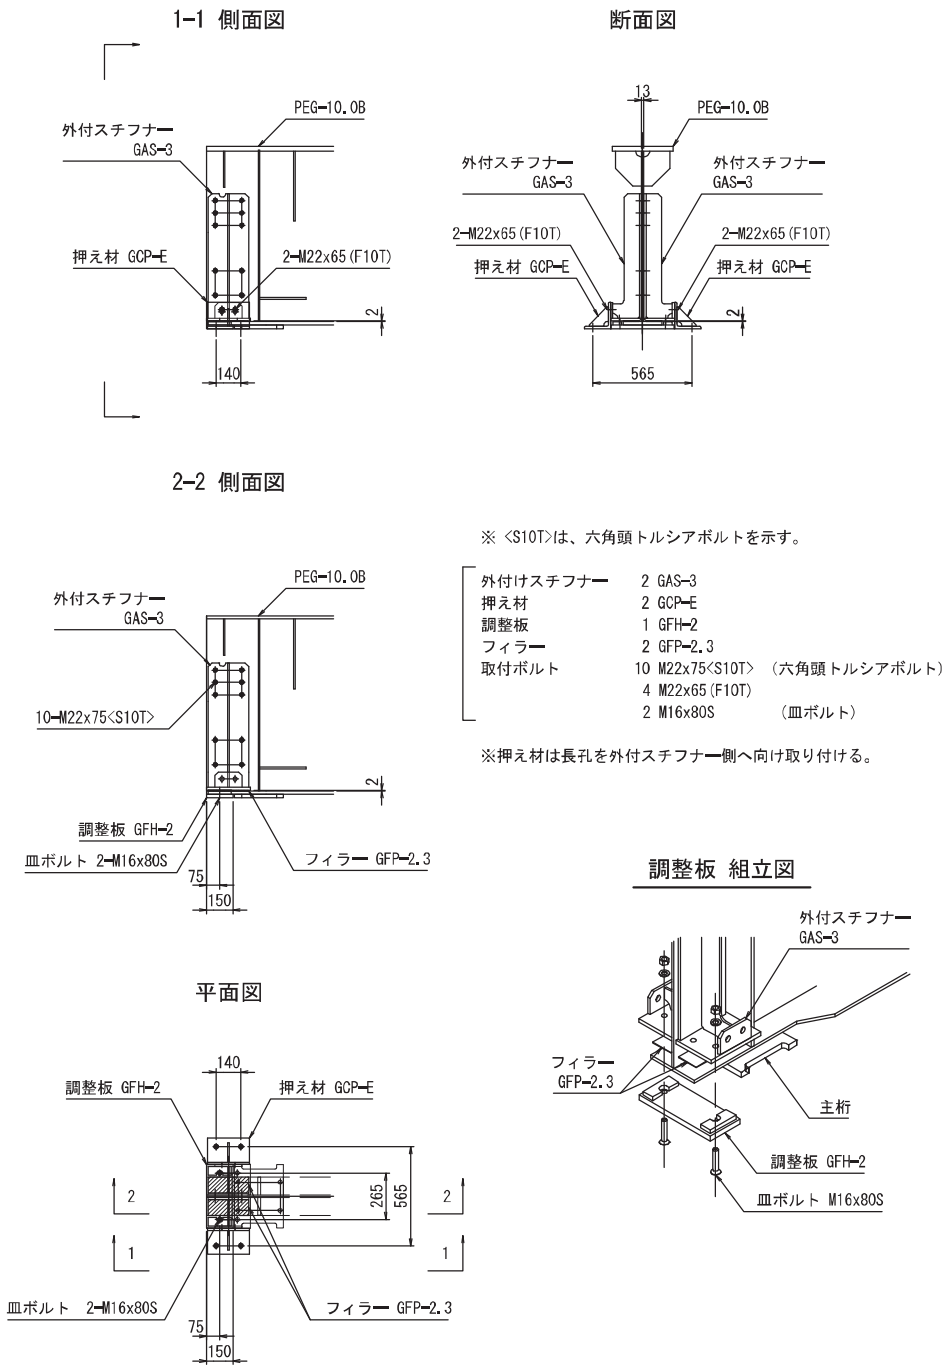


“D”部 支点部 S=1:20

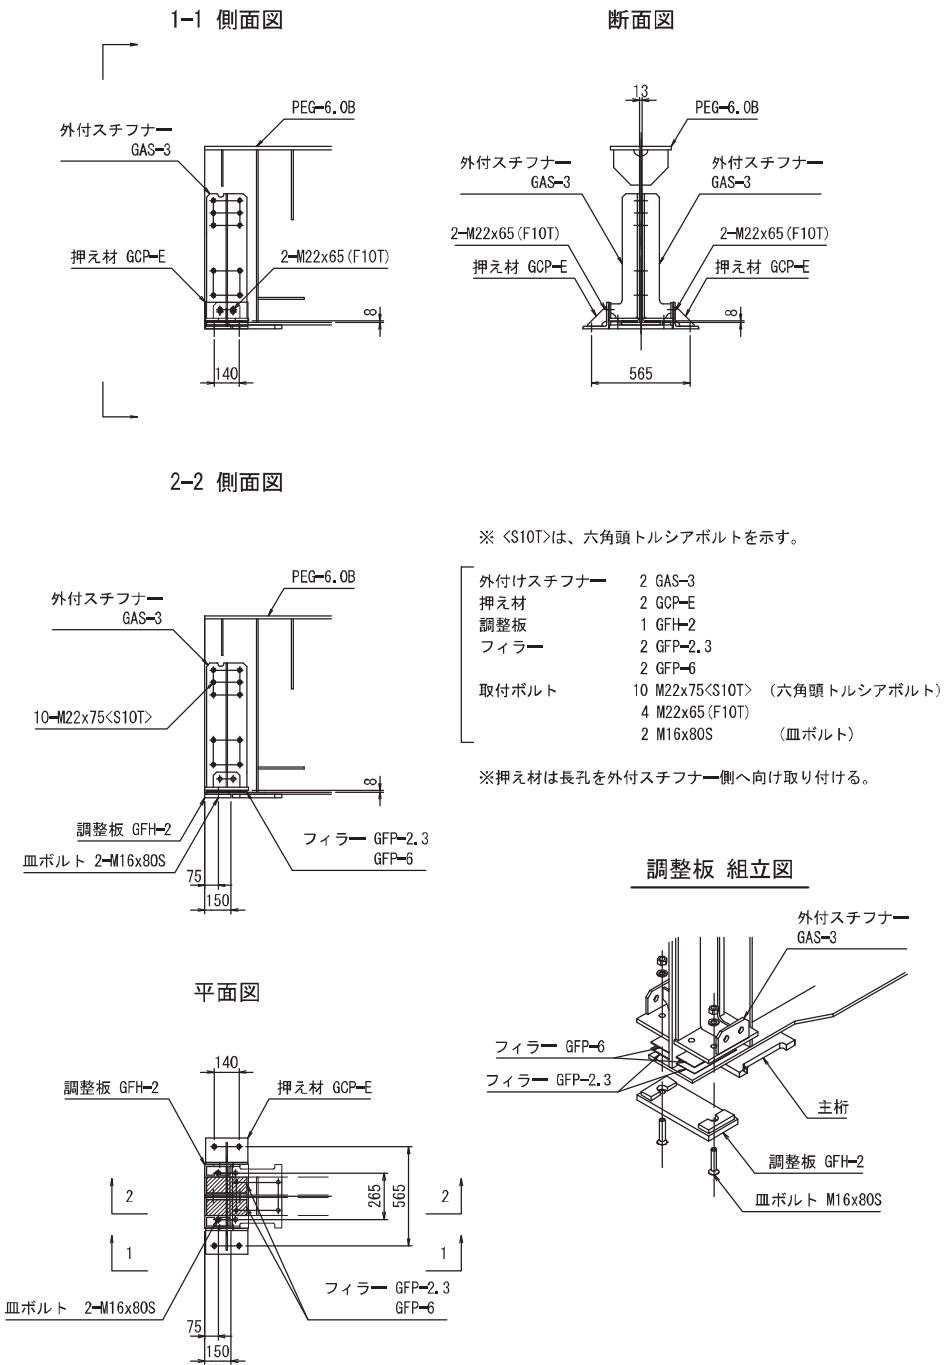


令和7年度	大規模特定河川工事
工事番号	大特河第5号
河川 名称	貴船川
施工 箇所	青森市大字野内地内
仮設構台 上部工詳細図 (その4)	縮尺 S=1:20
図面番号	153 葉中 93
東青県土整備事務所	
青 森 県	

仮設構台 上部工詳細図(その4)

“F”部 添接部 S=1:20

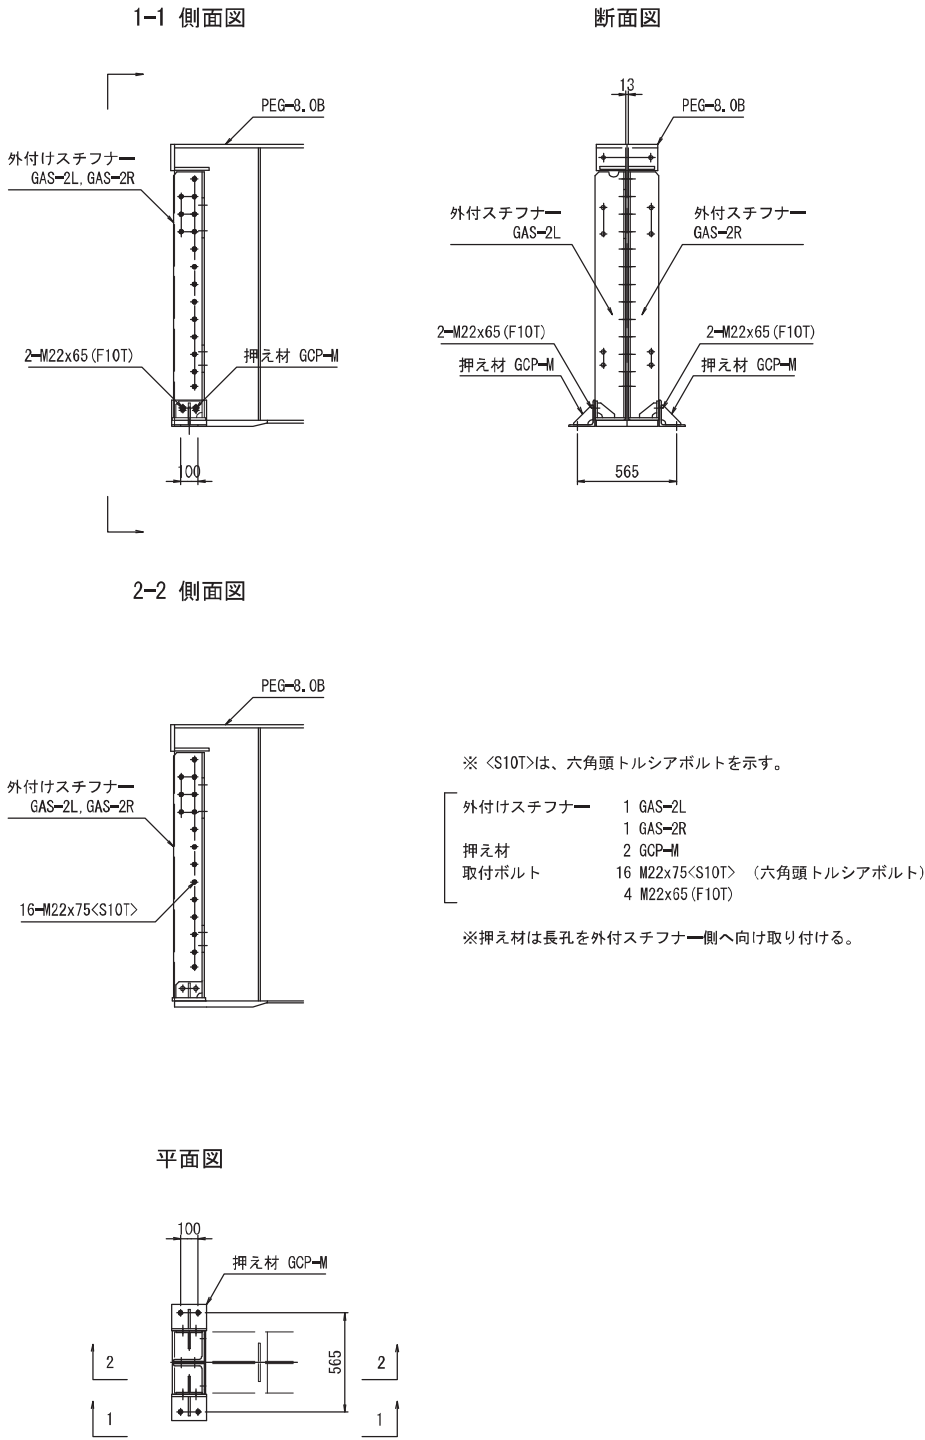


“E”部 支点部 S=1:20

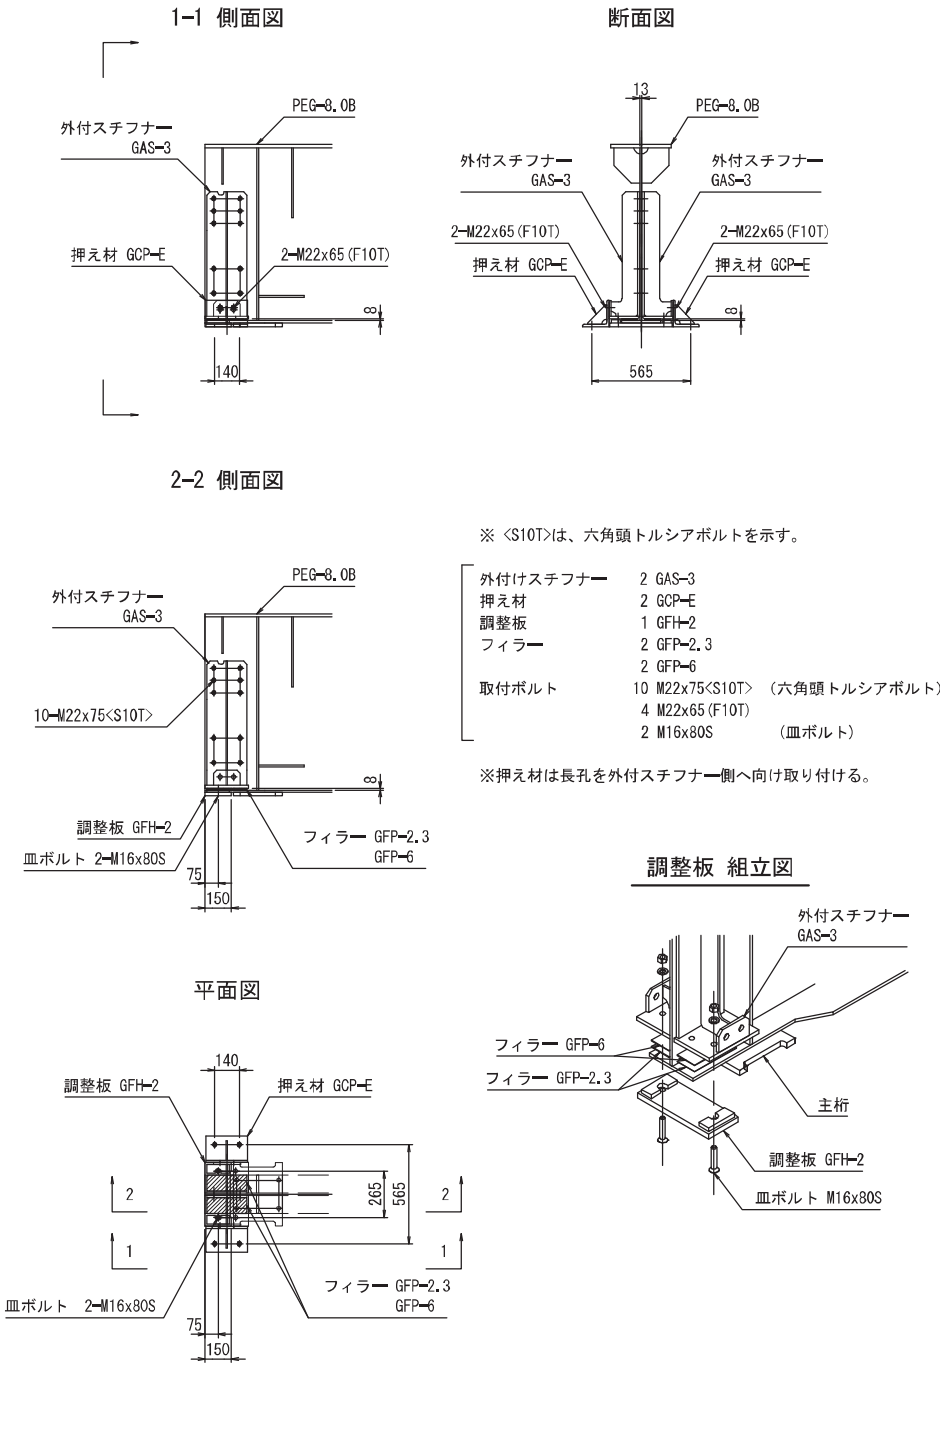


令和7年度	大規模特定河川工事
工事番号	大特河第5号
河川 路線	貴船川
施 工 箇 所	青森市大字野内地内
仮設構台 上部工詳細図 (その5)	縮尺 S=1:20
図面番号	153 葉中 94
東青森土木整備事務所	
青 森 県	

仮設構台 上部工詳細図(その5)


対傾構 S=1:20

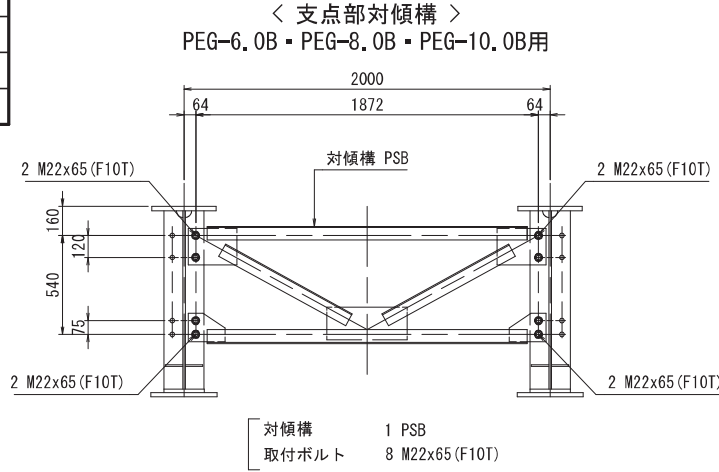

＜ 中間部対傾構 ＞
PEG-6.0B・PEG-8.0B・PEG-10.0B用

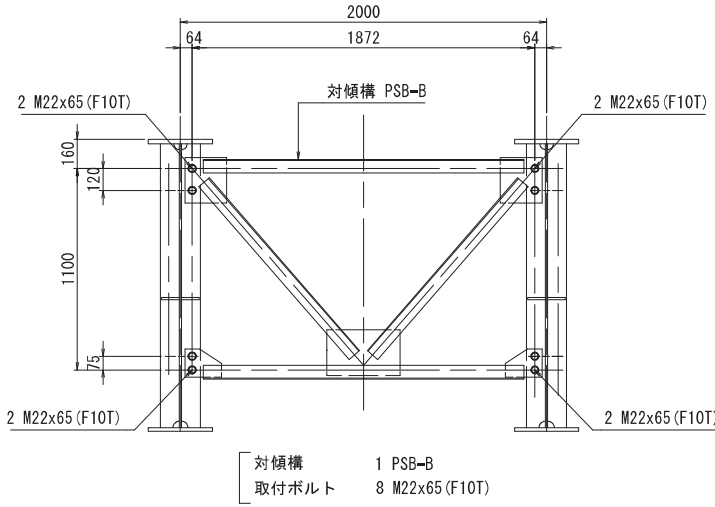


＜ 端部部対傾構 ＞
PEG-8.0B・PEG-10.0B用

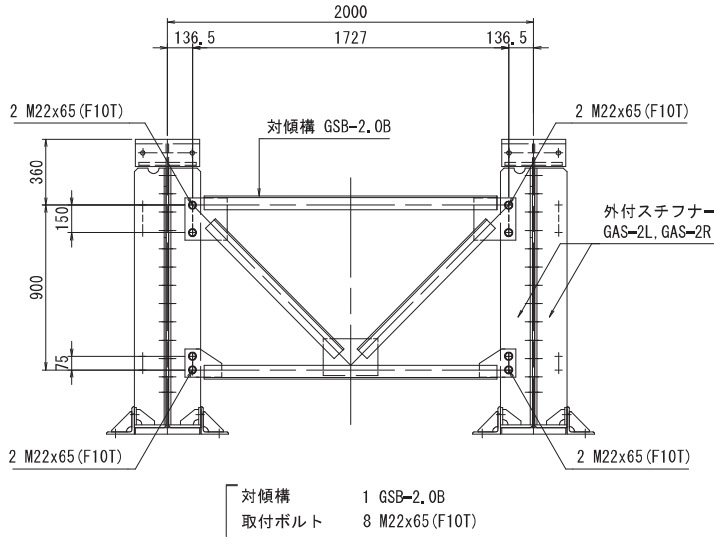


特殊対傾構 S=1:20





＜ 9PSB-A ＞

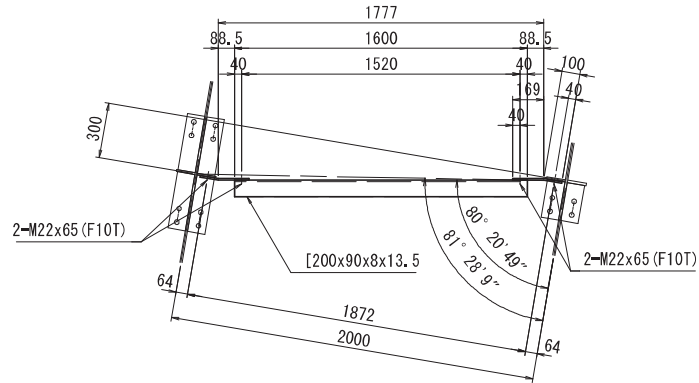

＜ 9PSB-B ＞

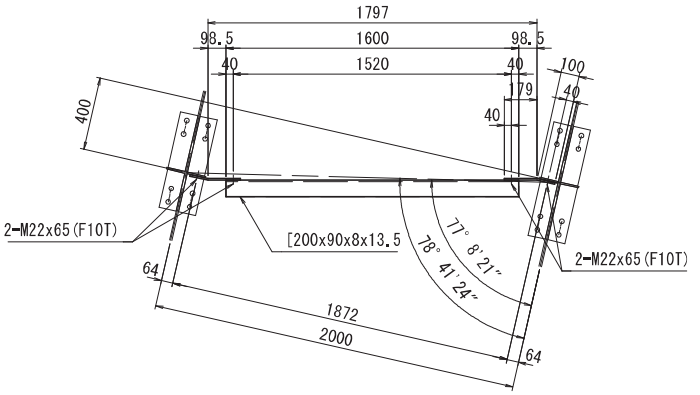

＜ 9PSB-C ＞

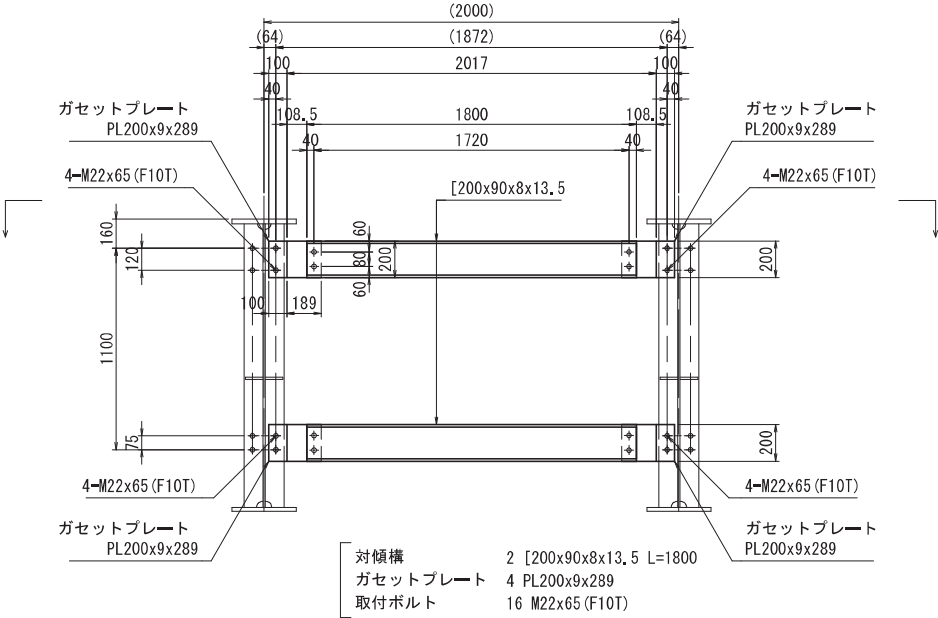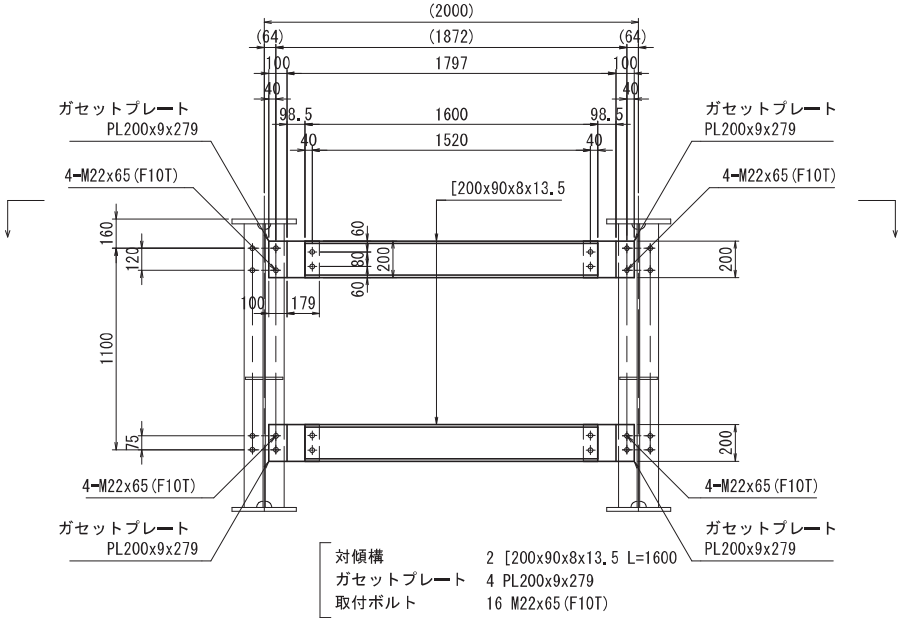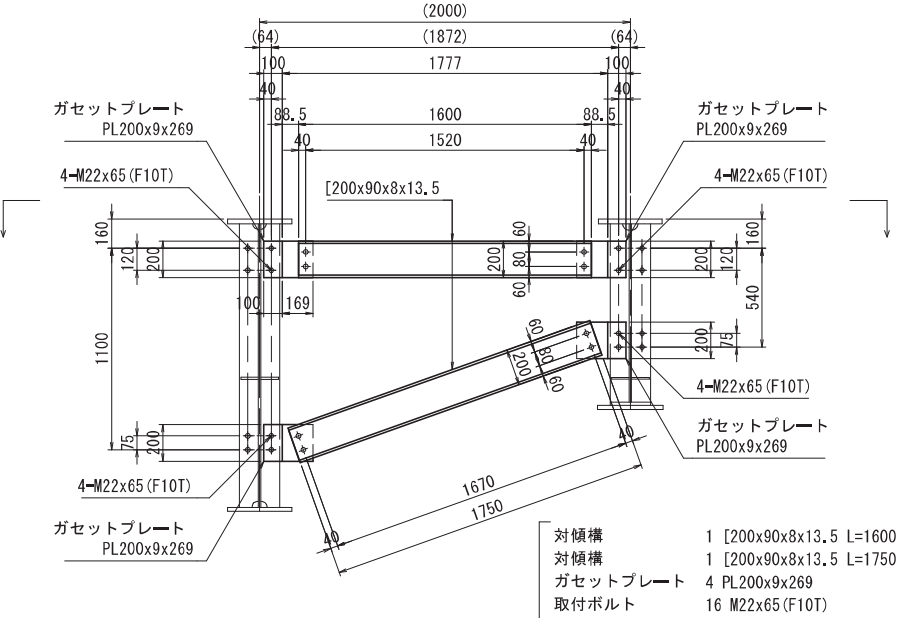
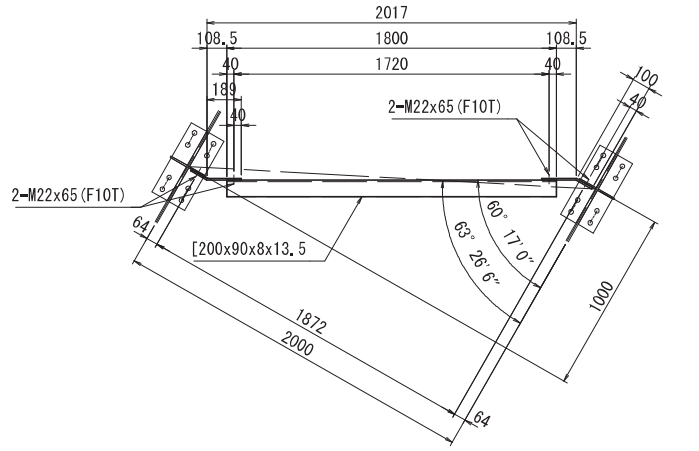


令和7年度	大規模特定河川工事
工事番号	大特河第5号
河川 名称	貴船川
工事 箇所	青森市大字野内地内
仮設構台 上部工詳細図 (その6)	縦尺 図 示
図面番号	153 葉中 95
東青県土整備事務所	
青 森 県	



仮設構台 上部工詳細図(その6)

特殊対傾構 S=1:20



< 9PSB-D >

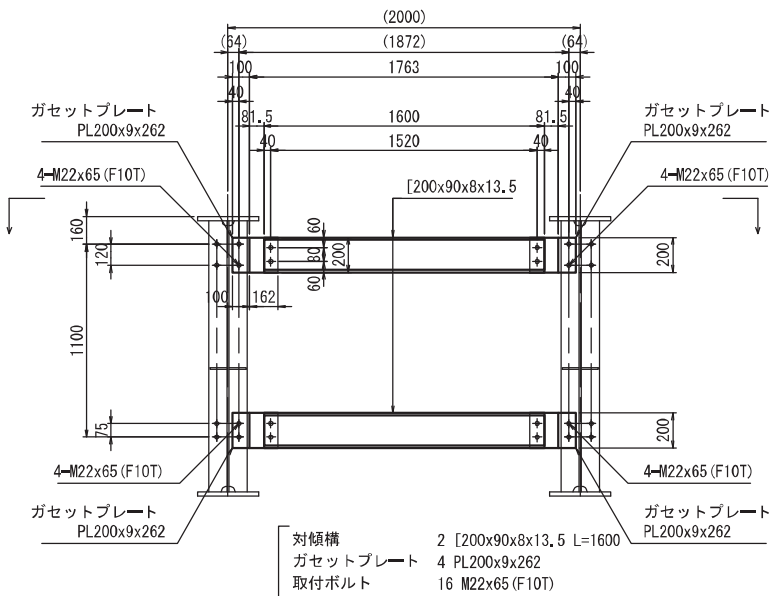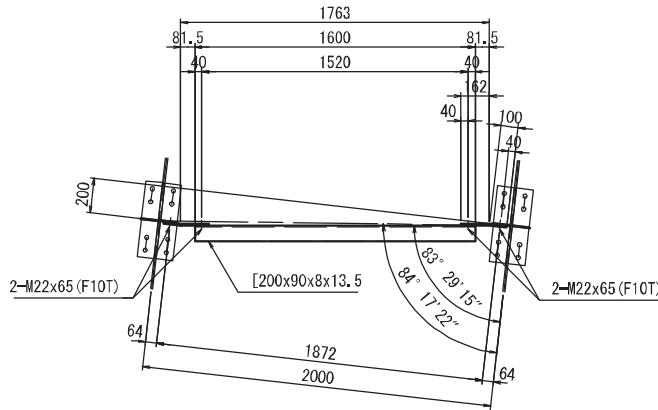

< 9PSB-E >

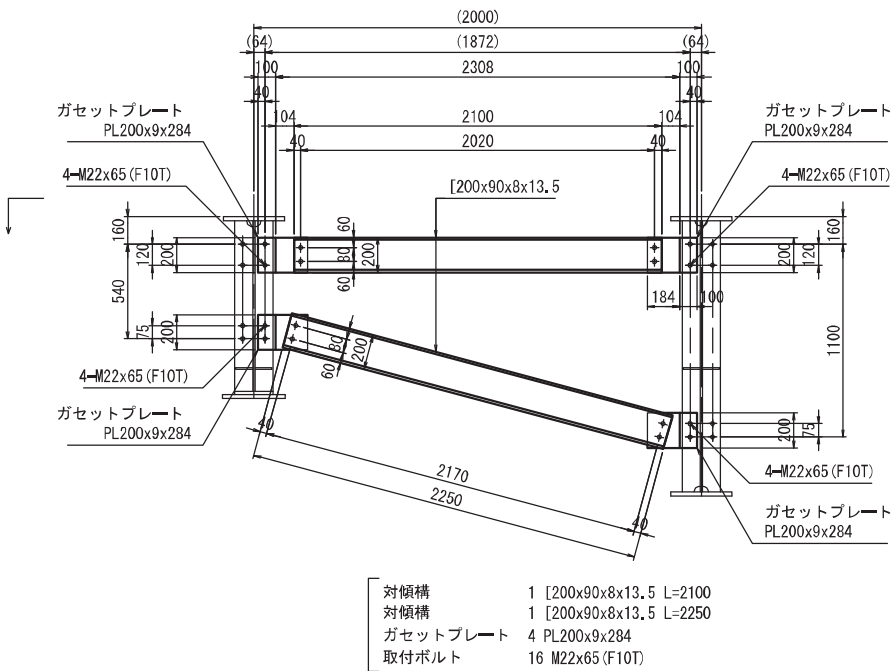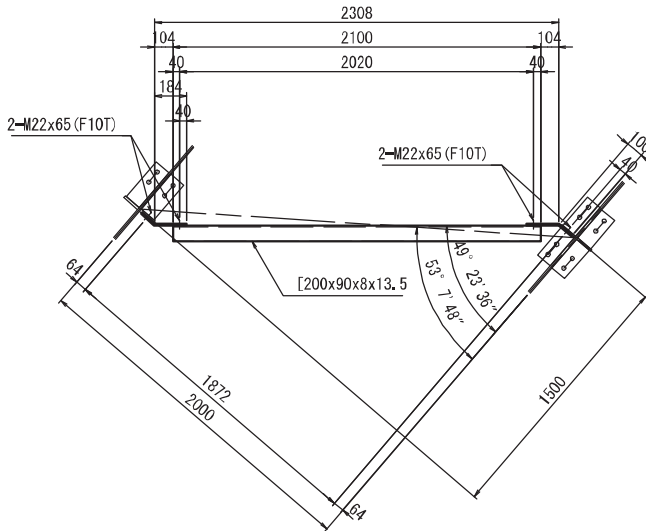







< 9PSB-F >

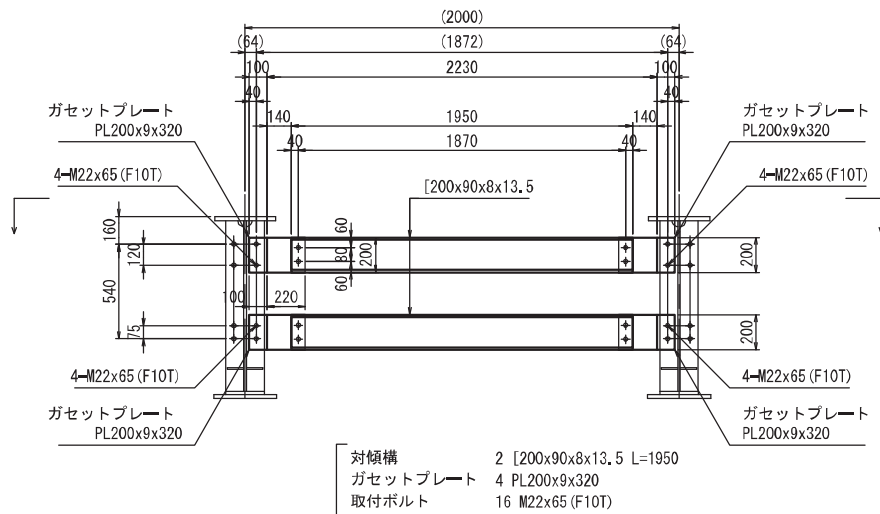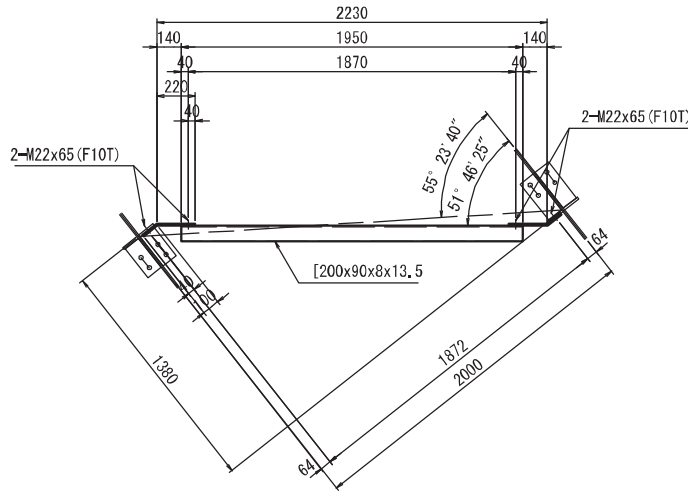





令和7年度	大規模特定河川工事
工事番号	大特河第5号
河川名称	貴船川
施工箇所	青森市大字野内地内
仮設構台 上部工詳細図 (その7)	縮尺 S=1:100
図面番号	153 葉中 96
東青県土整備事務所	
青 森 県	

仮設構台 上部工詳細図(その7)


特殊対傾構 S=1:20

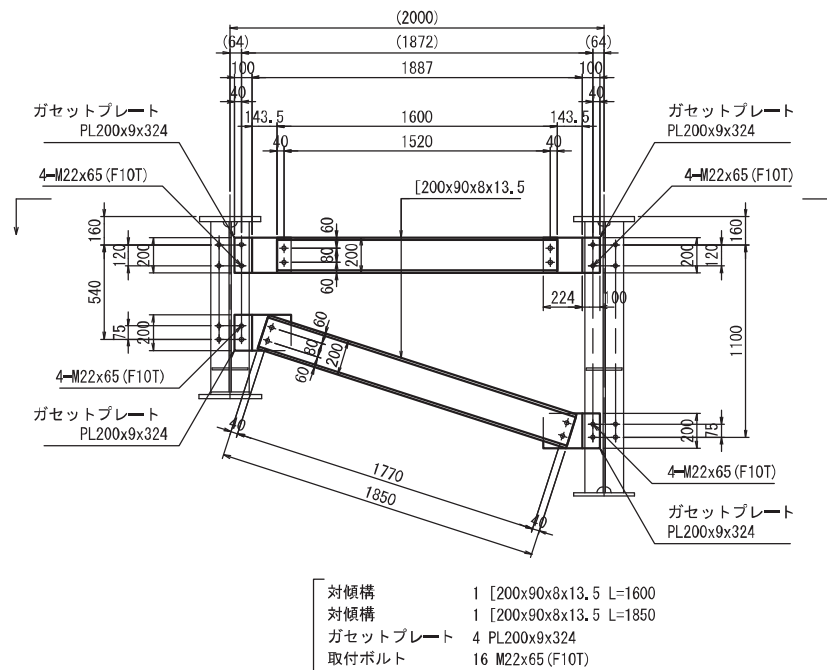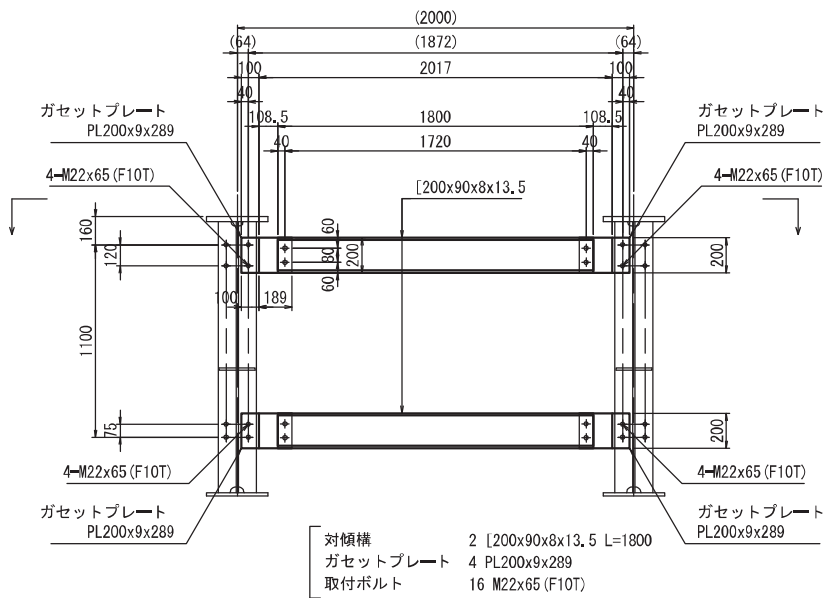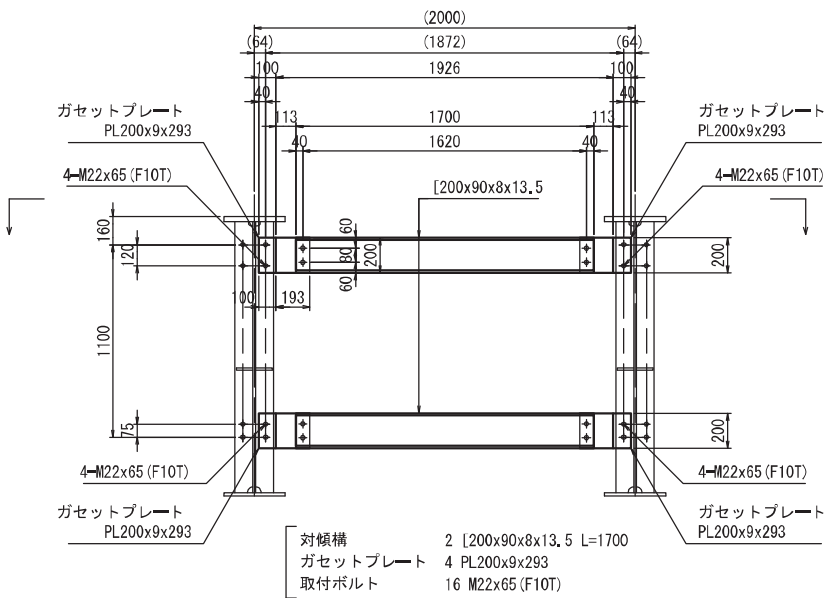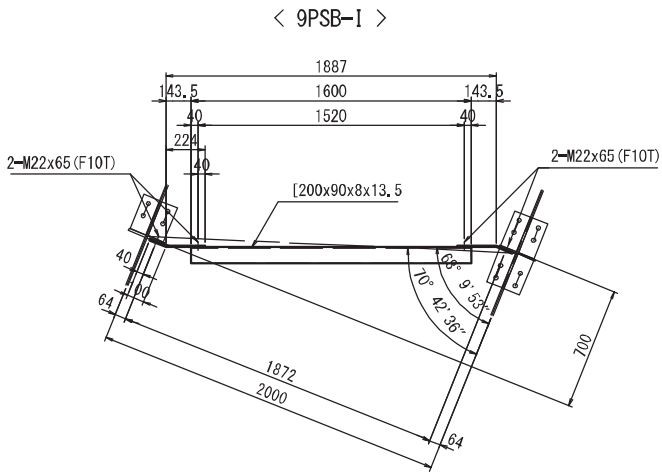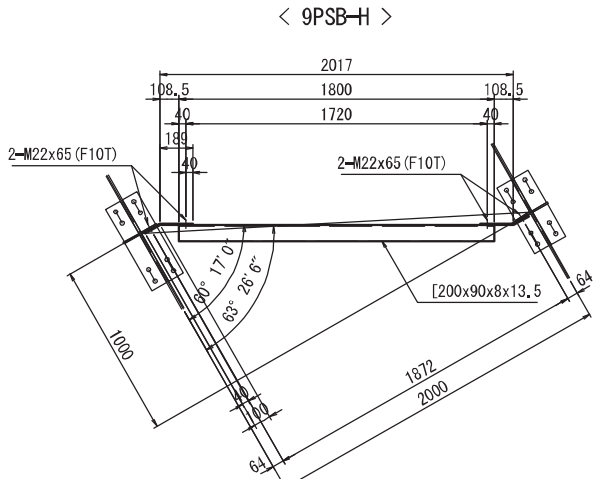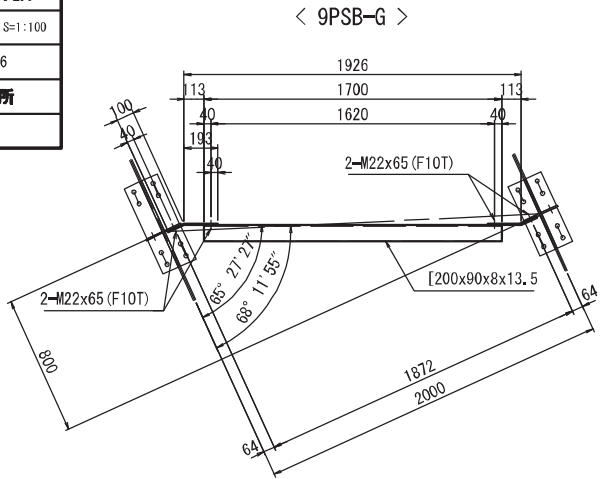


横 構 S=1:30

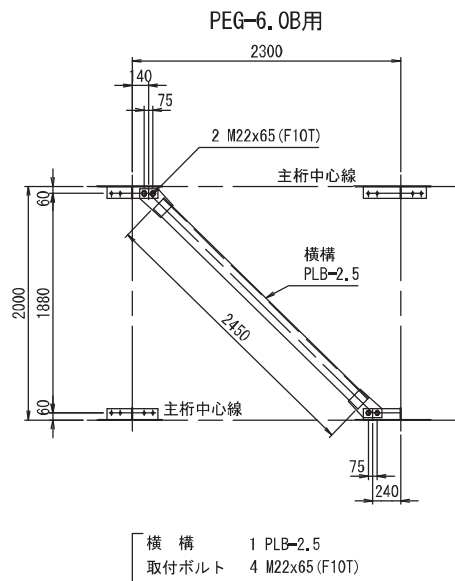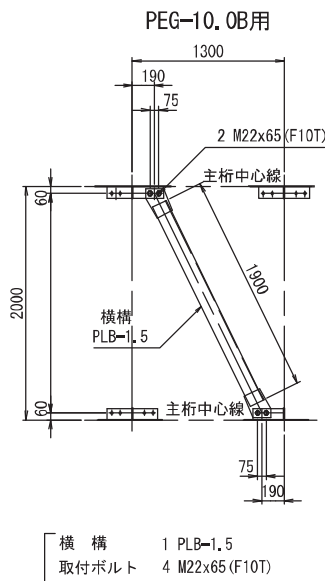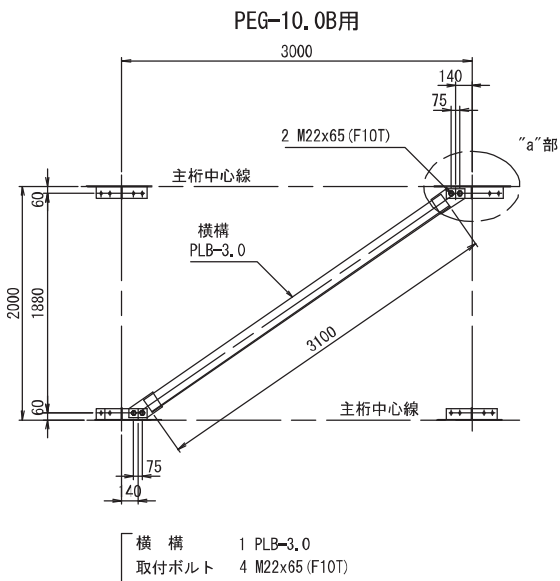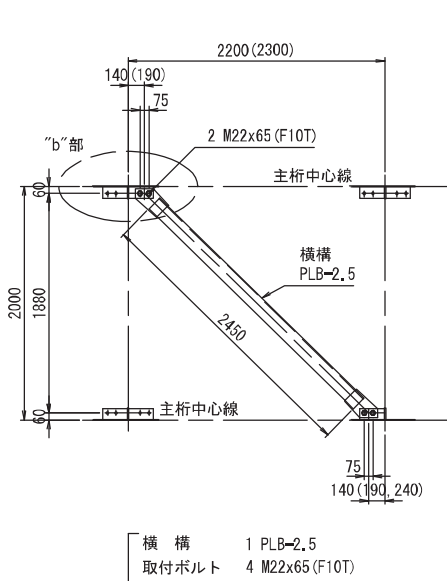

"a"部 拡大図 S=1:20

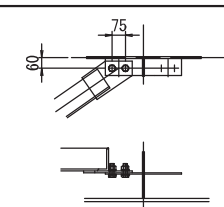


"b"部 拡大図 S=1:20

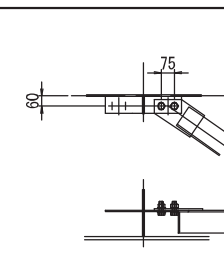


令和7年度	大規模特定河川工事
工事番号	大特河第5号
河川名称	貴船川
工事箇所	青森市大字野内地内
仮設構台 上部工詳細図 (その9)	図 示
図面番号	153 葉中 98
東青県土整備事務所	
青 森 県	

仮設構台 上部工詳細図(その9)


4-4 断面図 S=1:100

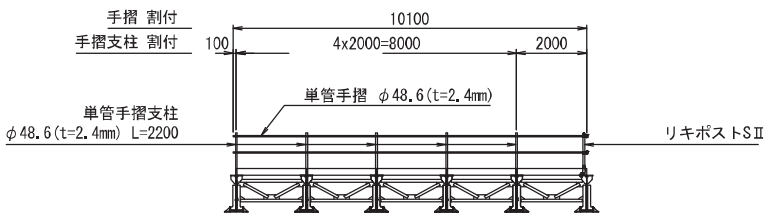

5-5 断面図 S=1:100

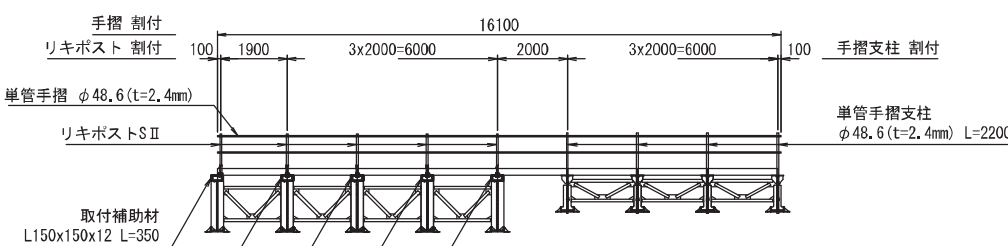


6-6 側面図 S=1:100

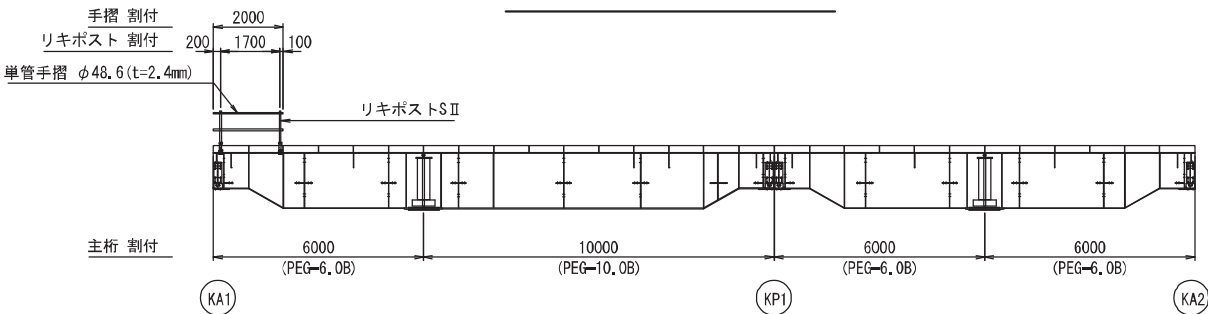


地覆・手摺 取付詳細図 S=1:20


橋軸直角方向

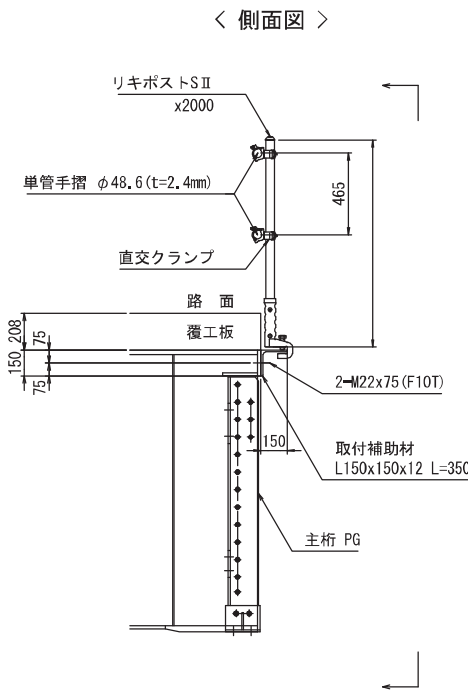


＜断面図＞

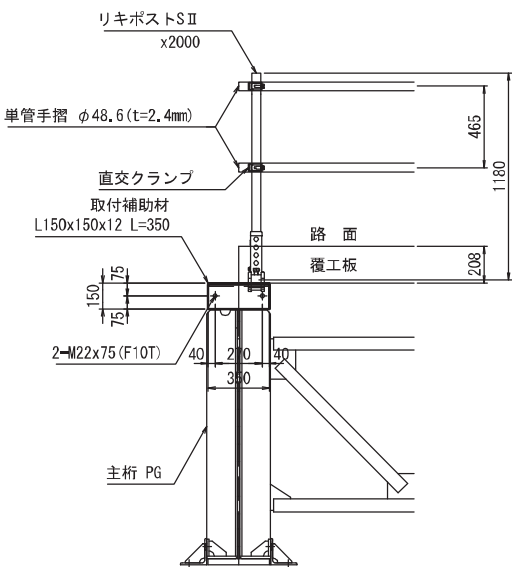

橋軸直角方向

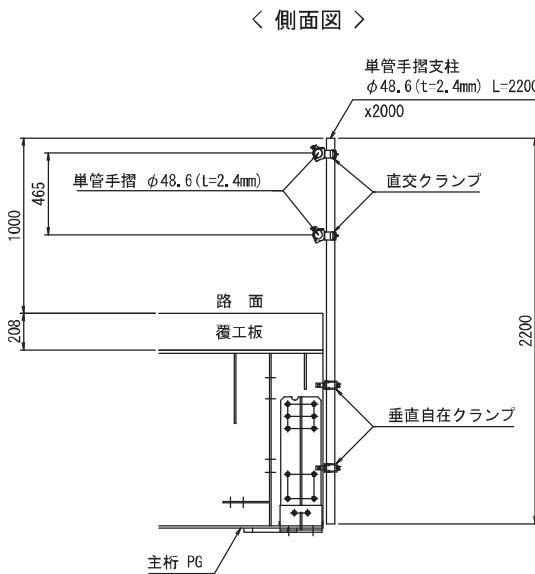

橋軸方向

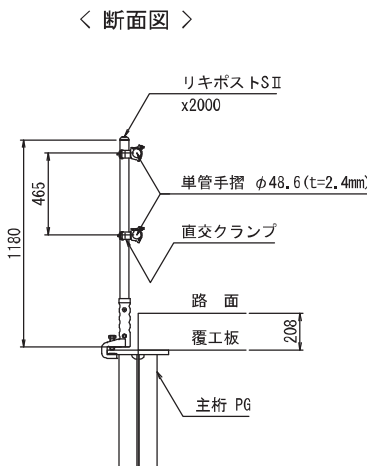


令和7年度	大瀬橋特定河川工事
工事番号	大瀬河第8号
河川 名称	貴船川
施工 箇所	青森市大字野内地内
仮設構台 下部工詳細図 (その1)	縦尺 図 示
図面番号	153 葉中 99
東青県土整備事務所	
青 森 県	

仮設構台 下部工詳細図(その1)


【山側】

< KA1 >

側 面 図 S=1:40

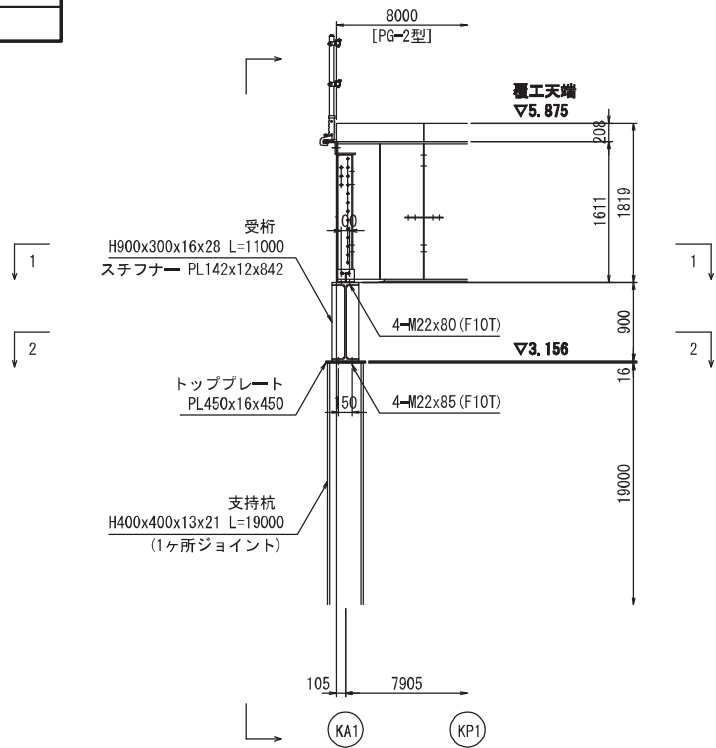


断 面 図 S=1:40

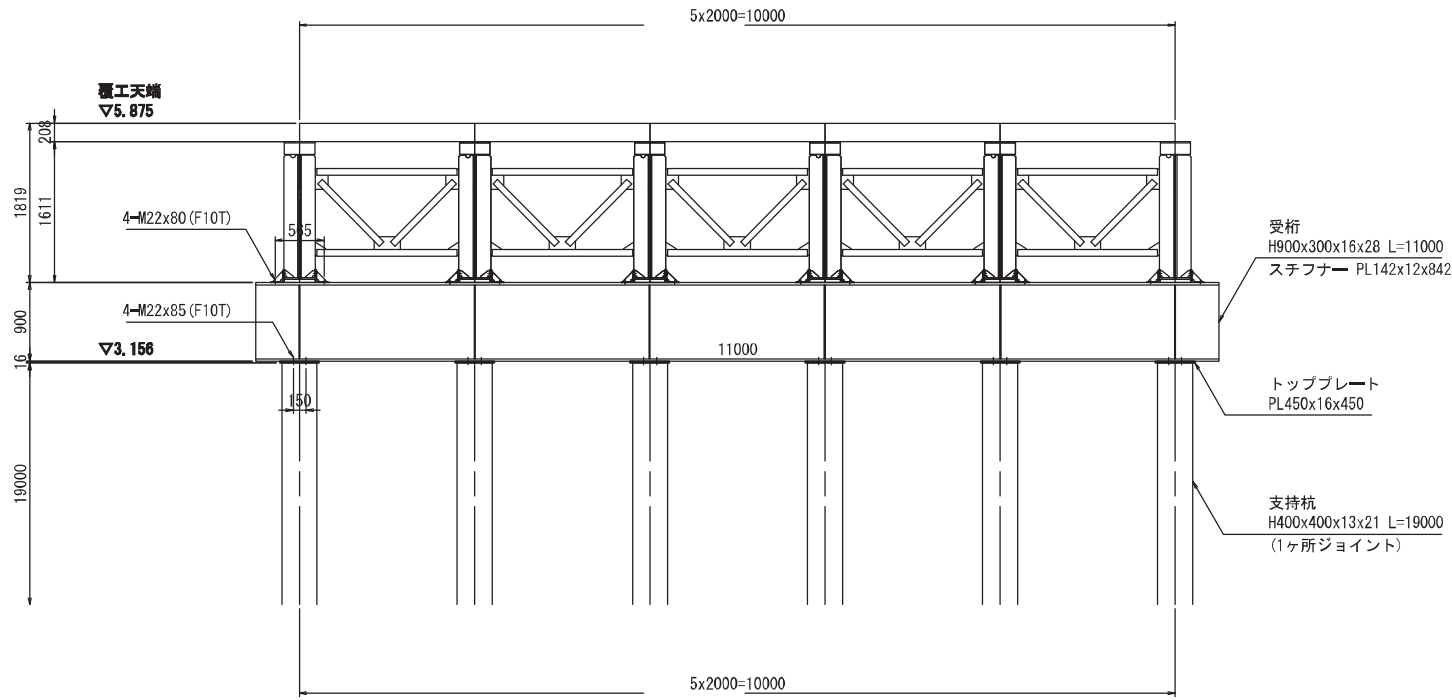


支持杭接合部詳細図 S=1:20


(H400x400x13x21)

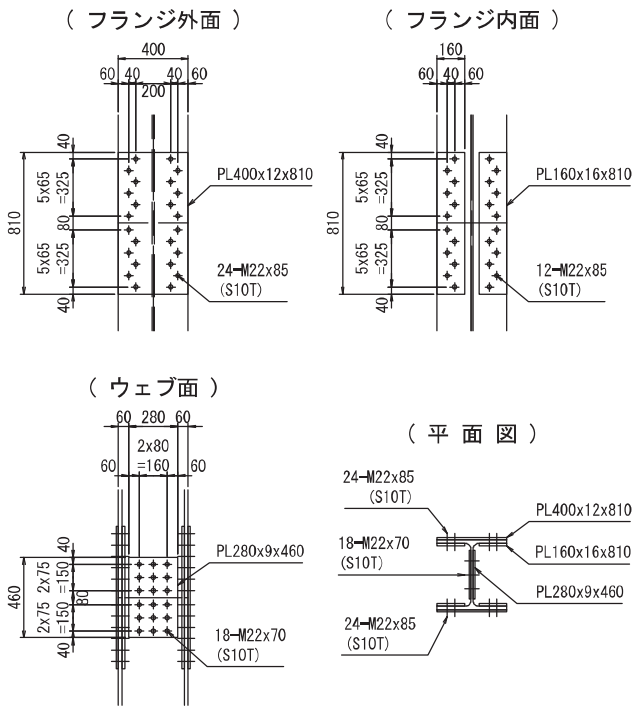

1-1 平面図 S=1:40

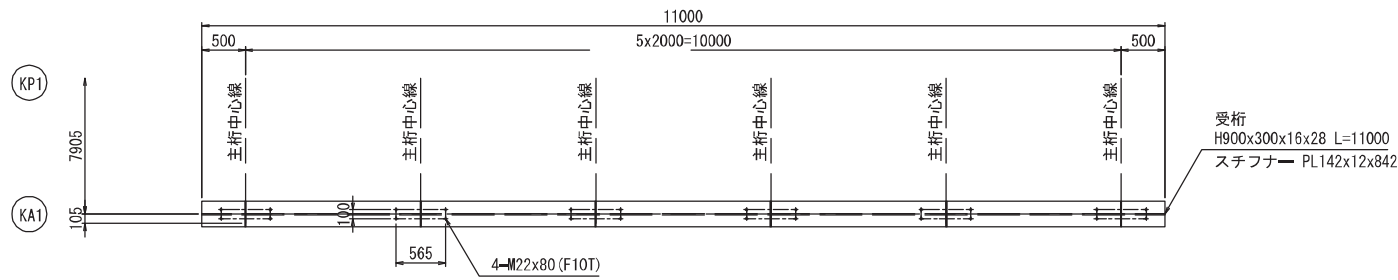



2-2 平面図 S=1:40

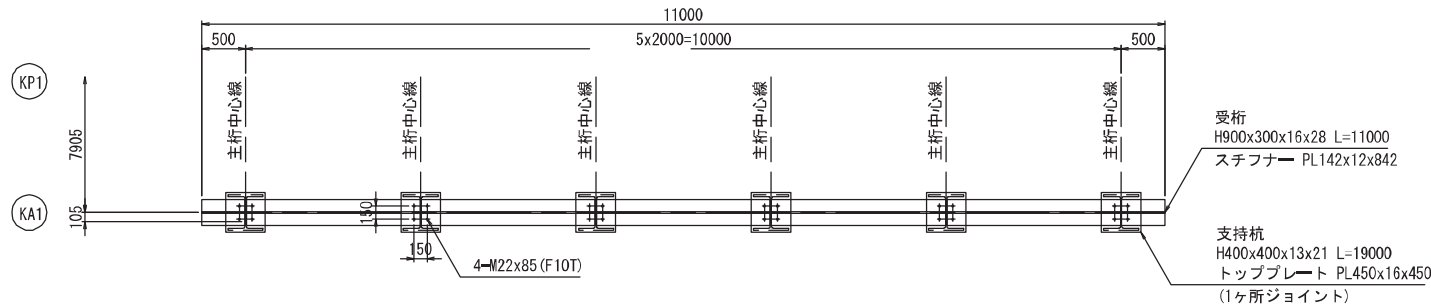

令和7年度	大瀬橋特定河川工事
工事番号	大瀬河第8号
河川名称	貴船川
施工箇所	青森市大字野内地区内
仮設構台 下部工詳細図 (その2)	縦尺 図示
図面番号	153 葉中 100
東青県土整備事務所	
青 森 県	

仮設構台 下部工詳細図(その2)


【山側】
< KP1 >

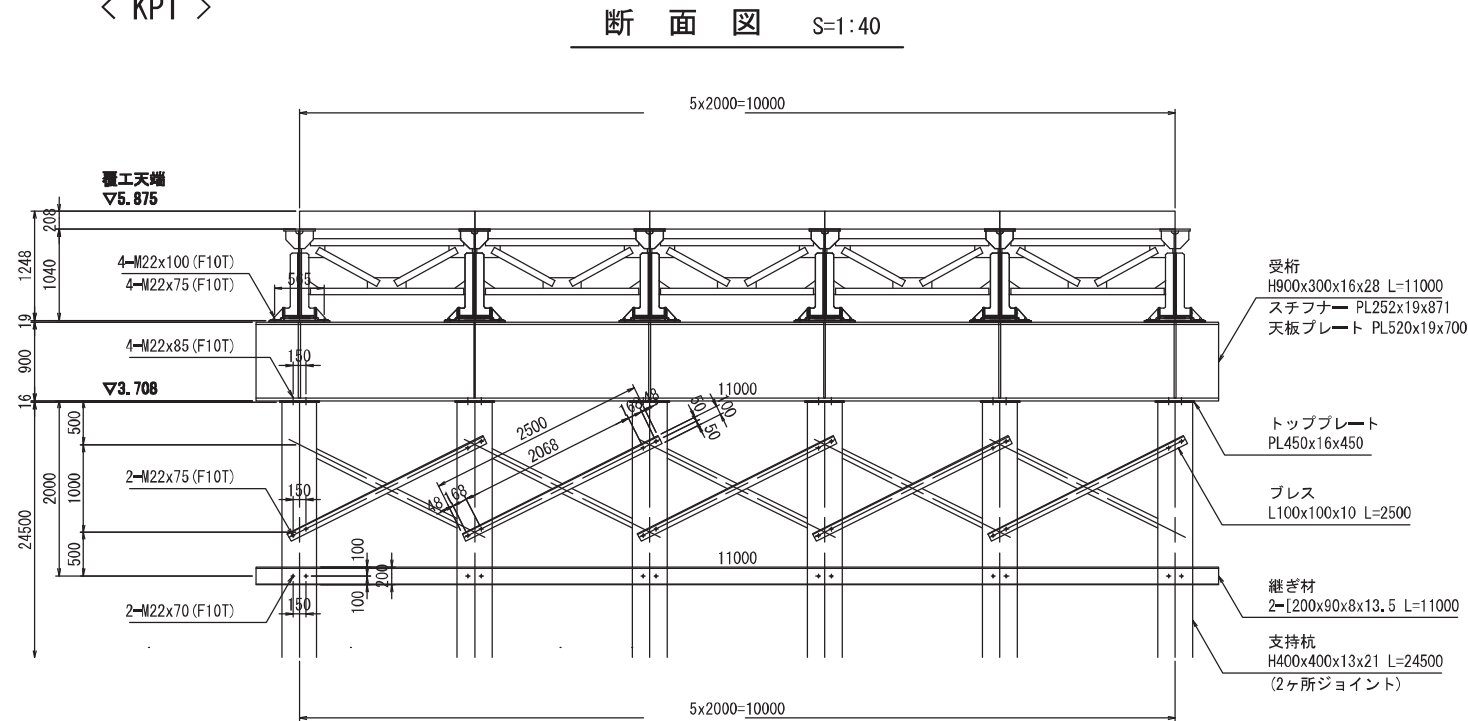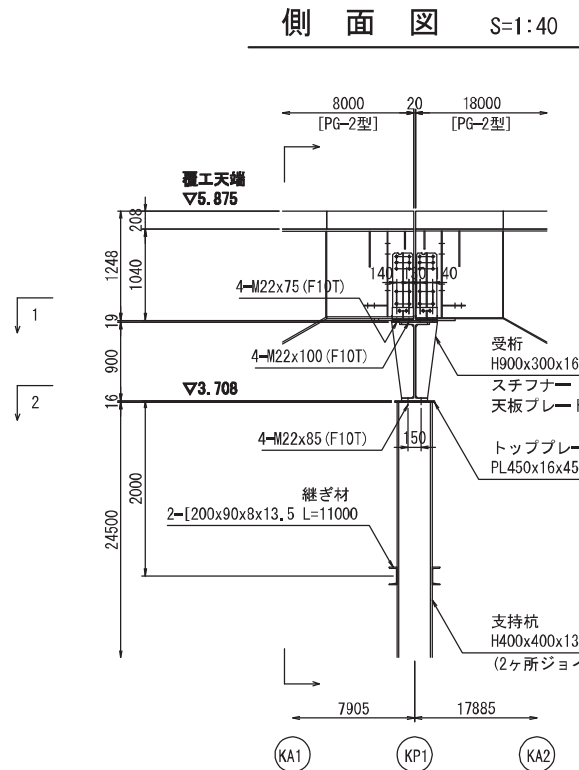

1-1 平面図 S=1:40


支持杭接合部詳細図 S=1:20

(H400x400x13x21)

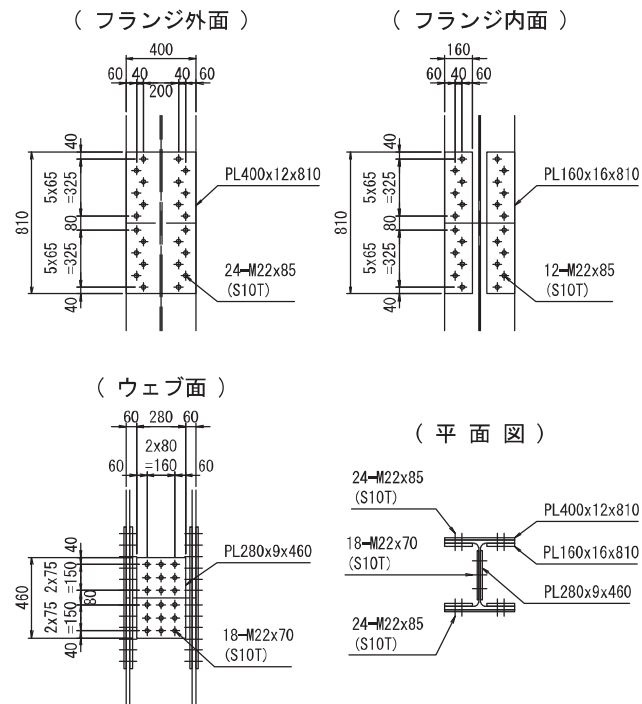


受桁 拡大図 S=1:20

< 側面図 >

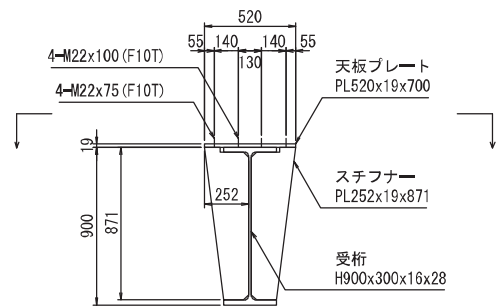

< 平面図 >

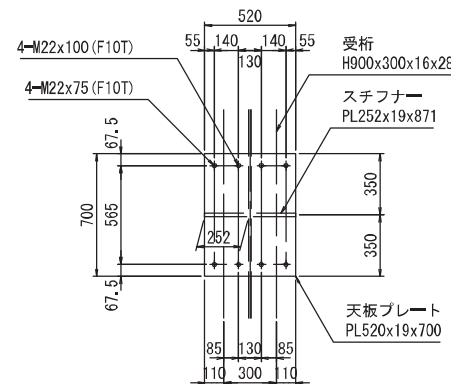

2-2 平面図 S=1:40

