


令和4年度	
業務番号	第 号
路線 河川名	八戸合同庁舎
施行 箇所	八戸市大字尻内町字囃田地内
平面図	縮尺 1:500
図面番号	案中
総務部財産管理課	
青森県	

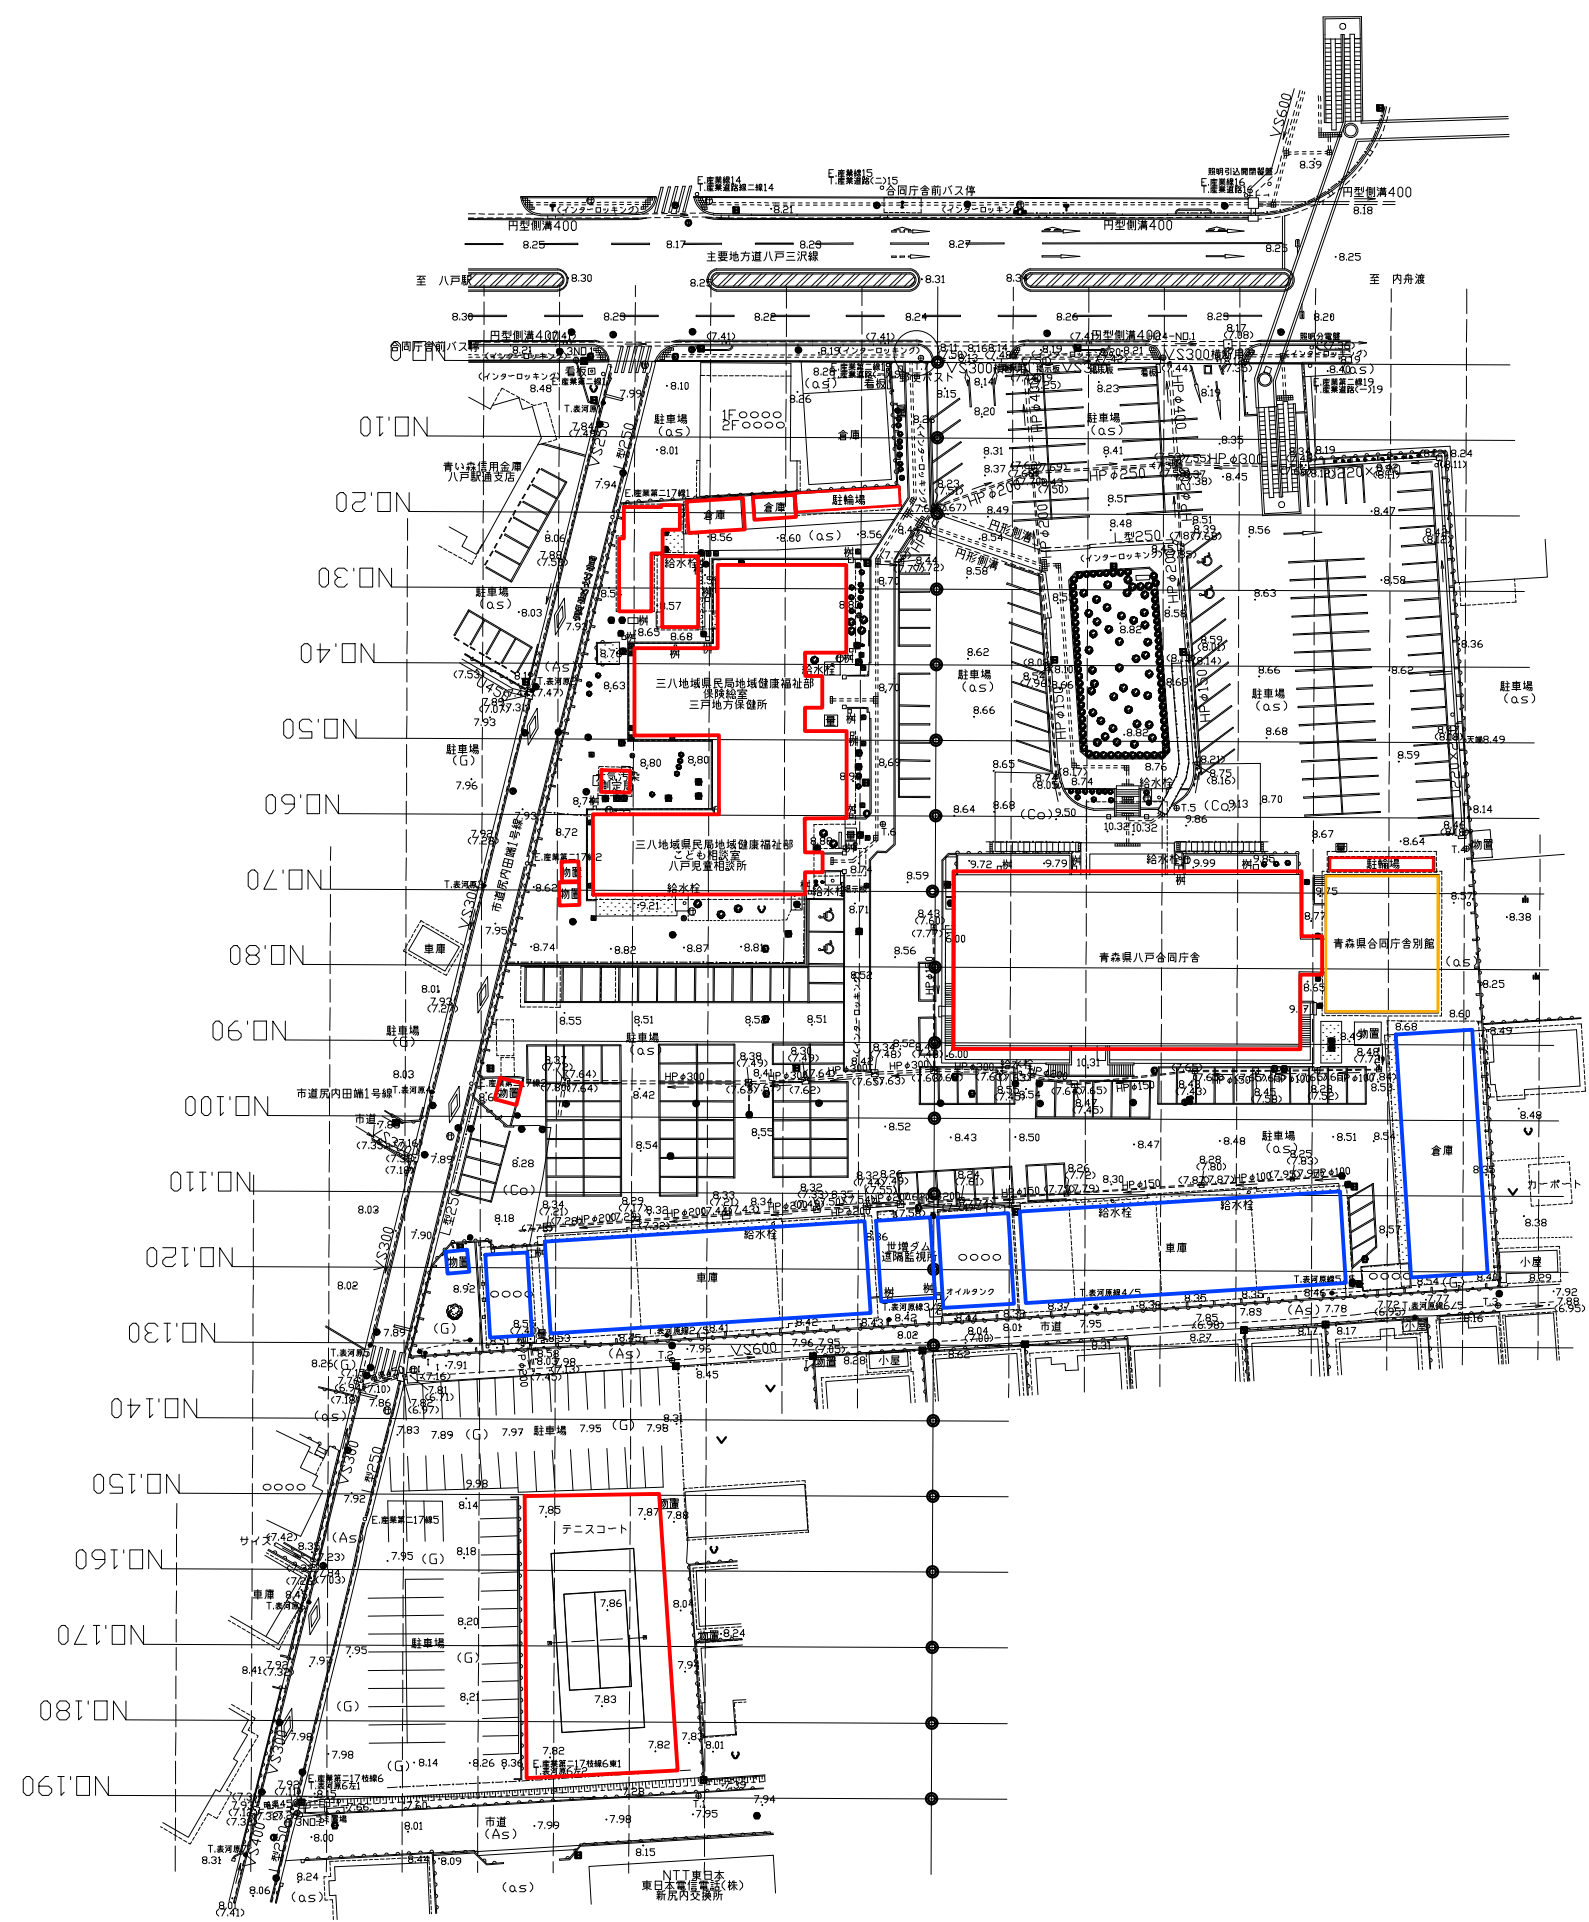

- 解体撤去
- 駐車場棟への改修対象
- 残置