


県営住宅平和台団地駐車場 配置図

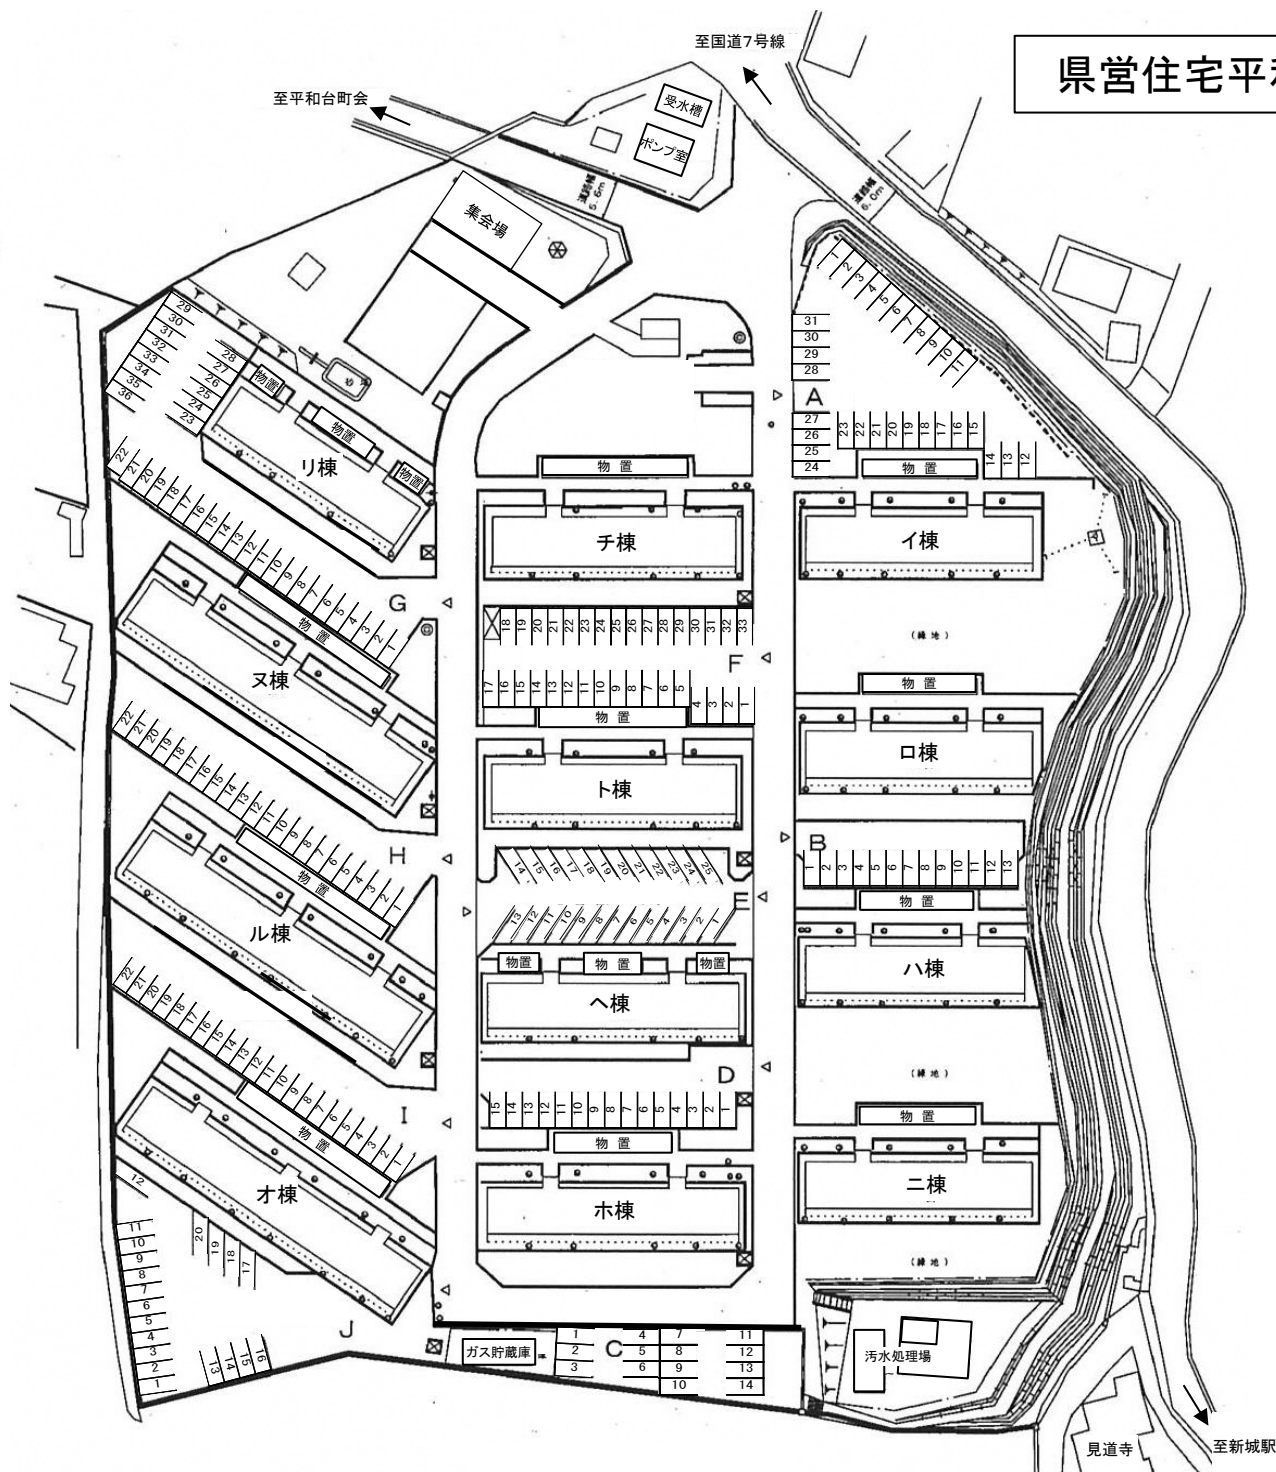

駐車場記号	駐車区画寸法	駐車台数
A	2.4(W)×5.0(L)	31
B	2.4(W)×5.0(L)	13
C	2.3(W)×5.0(L)	14
D	2.4(W)×5.0(L)	15
E	2.3(W)×4.9(L)	25
F	2.3(W)×4.9(L)	33
G	2.3(W)×5.0(L)	36
H	2.3(W)×5.0(L)	22
I	2.3(W)×5.0(L)	22
J	2.3(W)×5.0(L)	20
合計		231