


県営住宅南桜川団地駐車場 配置図

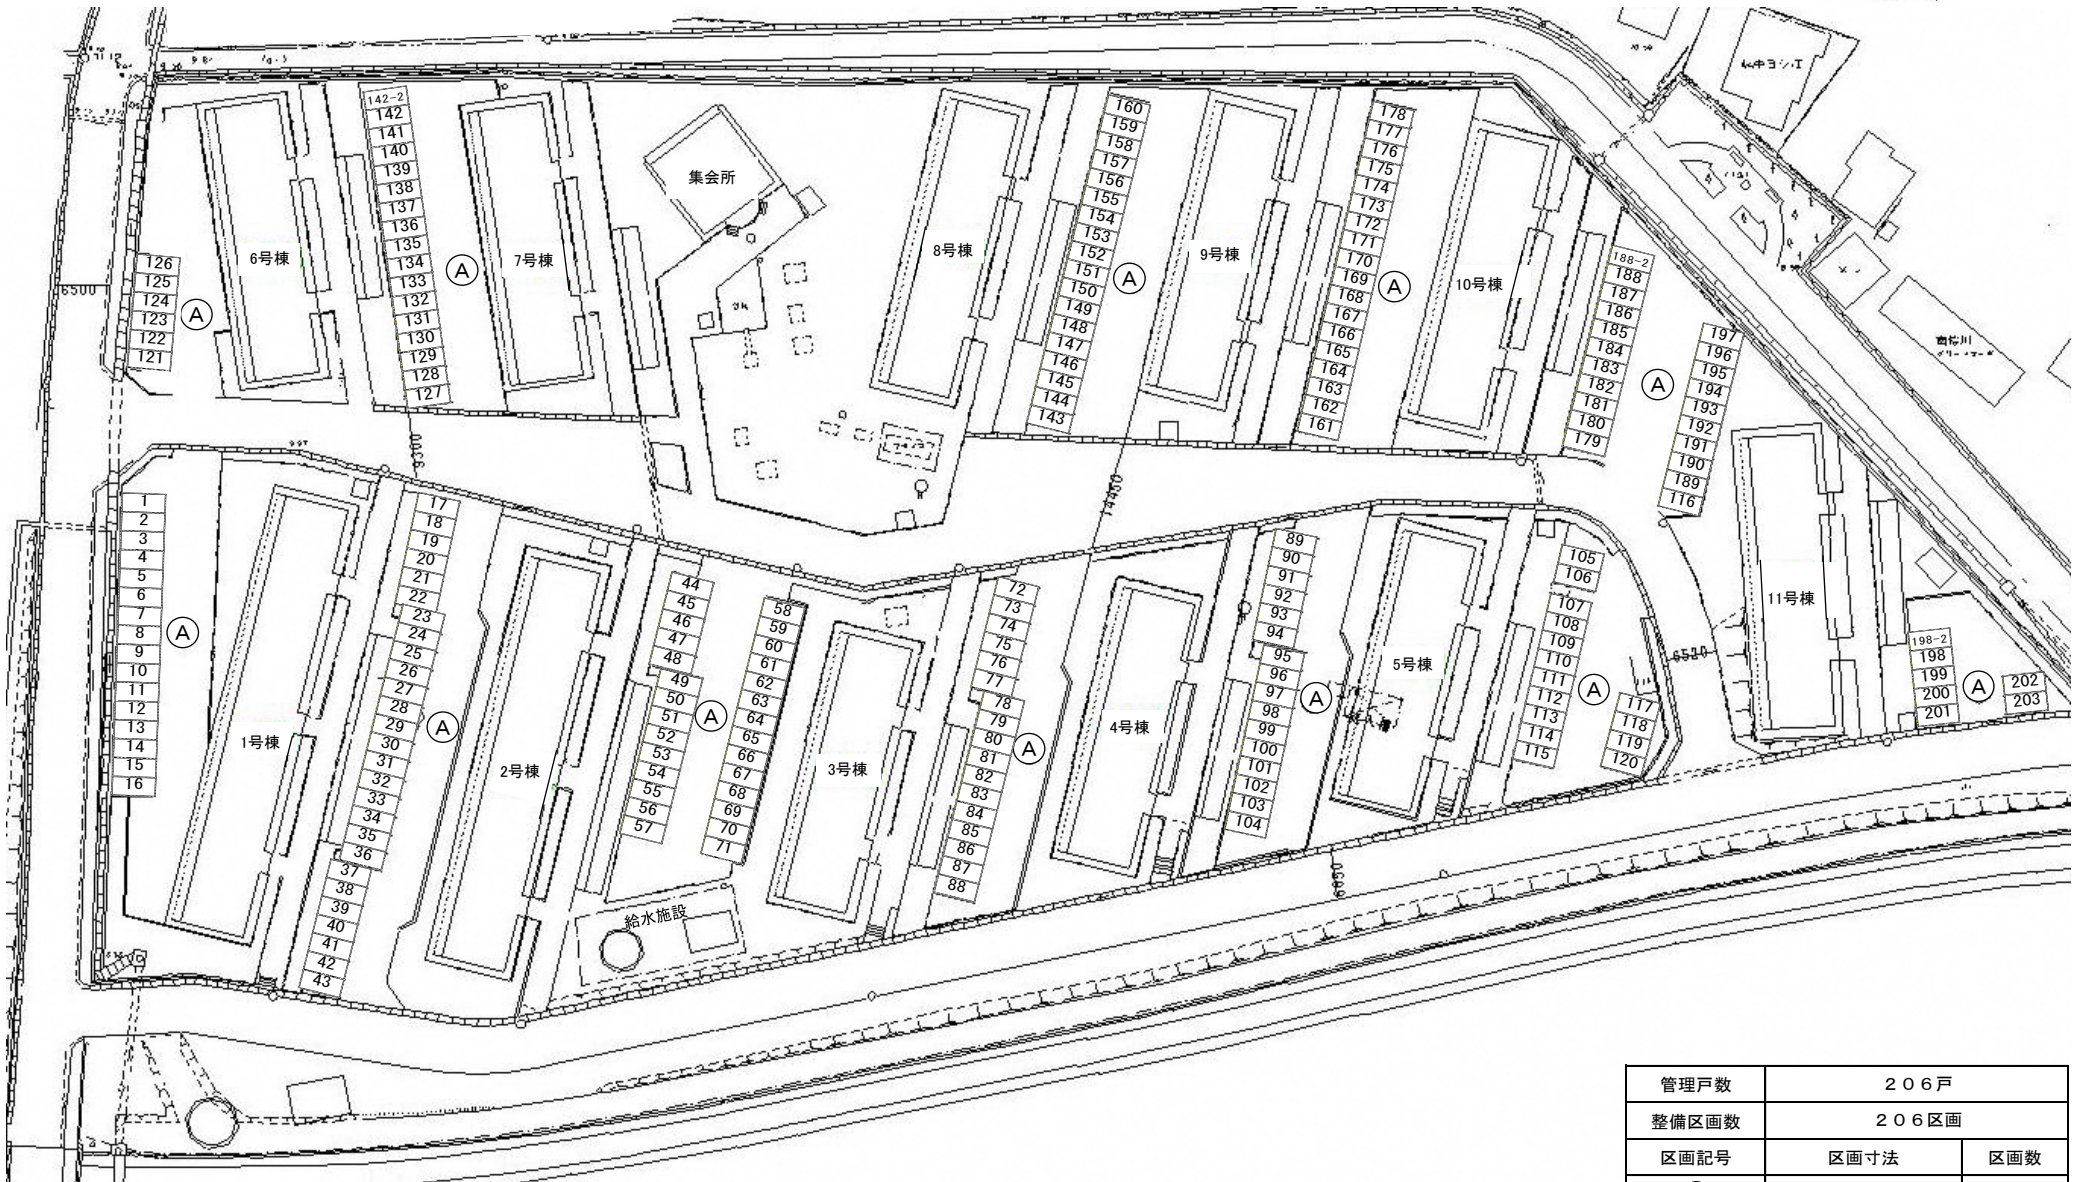

管理戸数	206戸	
整備区画数	206区画	
区画記号	区画寸法	区画数
(A)	2.3(W)×5.0(L)	206区画