


県営住宅(第二戸山団地)駐車場 配置図

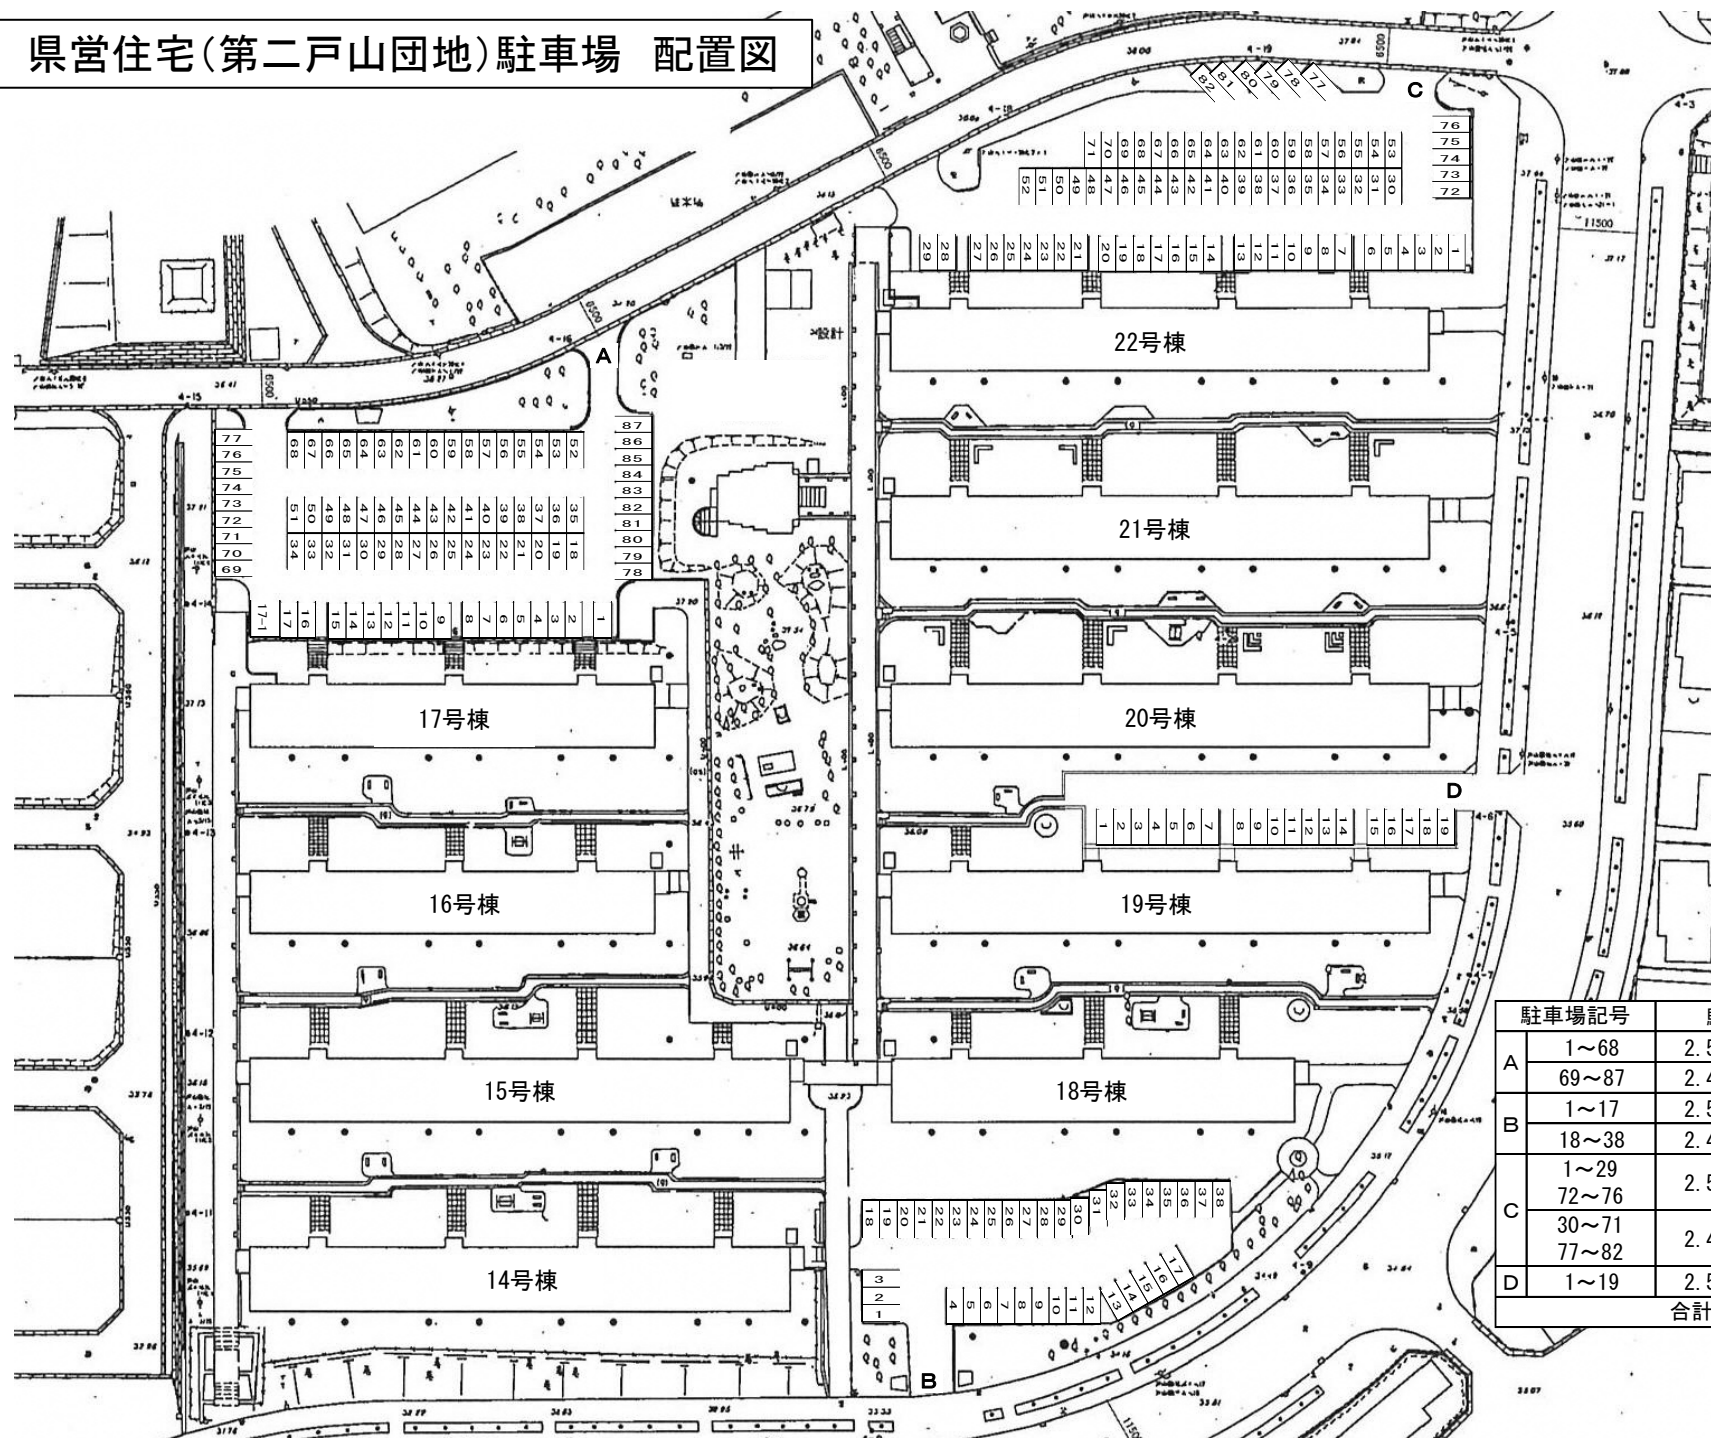

駐車場記号	駐車区画寸法	駐車台数
A	1~68	2.5(W) × 5.0(L)
	69~87	2.4(W) × 5.0(L)
B	1~17	2.5(W) × 5.0(L)
	18~38	2.4(W) × 5.0(L)
C	1~29	2.5(W) × 5.0(L)
	72~76	2.5(W) × 5.0(L)
D	30~71	2.4(W) × 5.0(L)
	77~82	2.4(W) × 5.0(L)
合計		227