



(参考様式3)

(参考図面) 社会資本総合整備計画

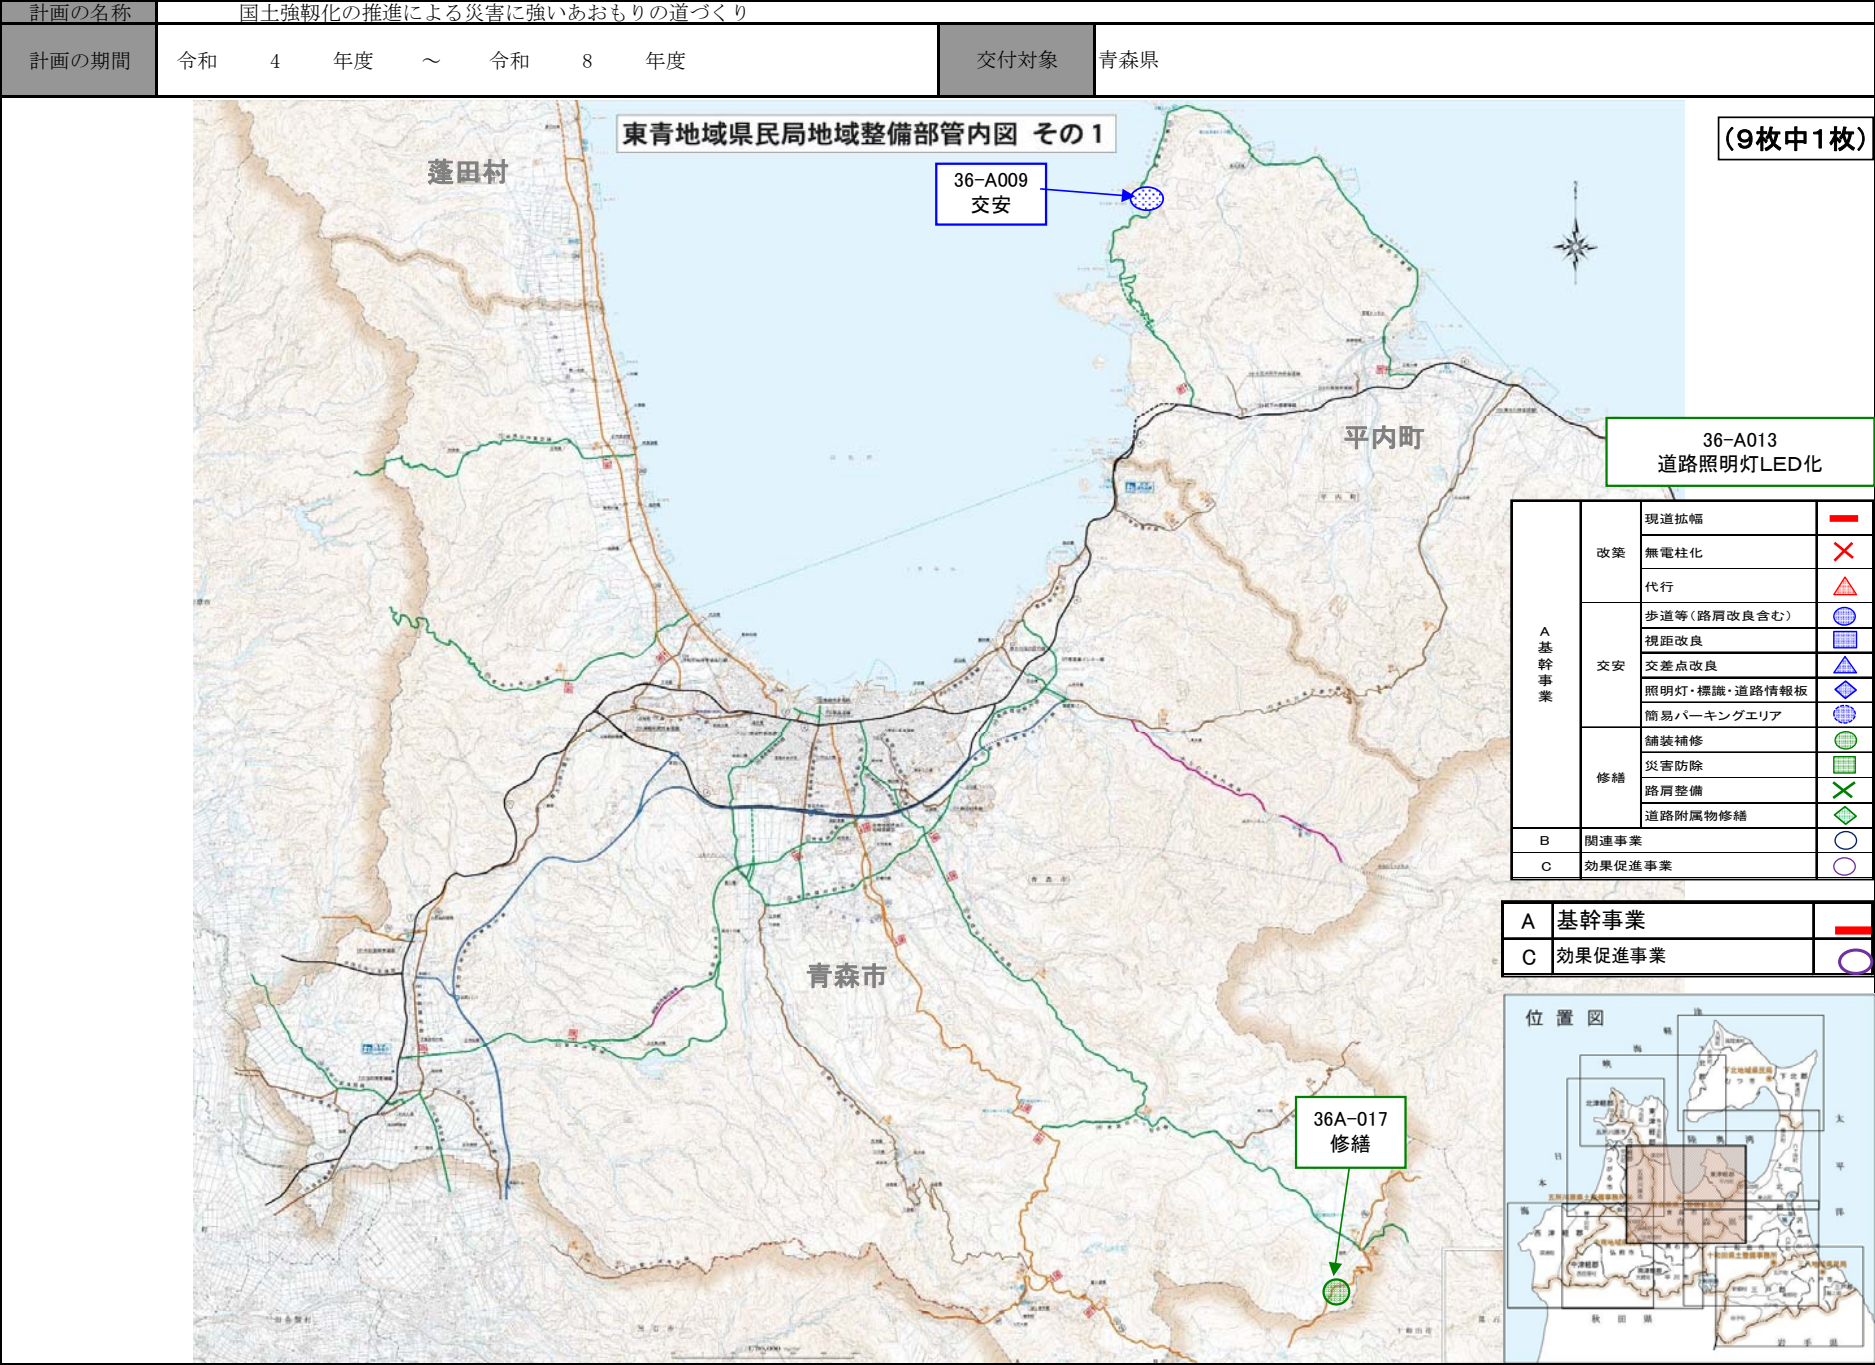


(参考様式3)

(参考図面) 社会資本総合整備計画

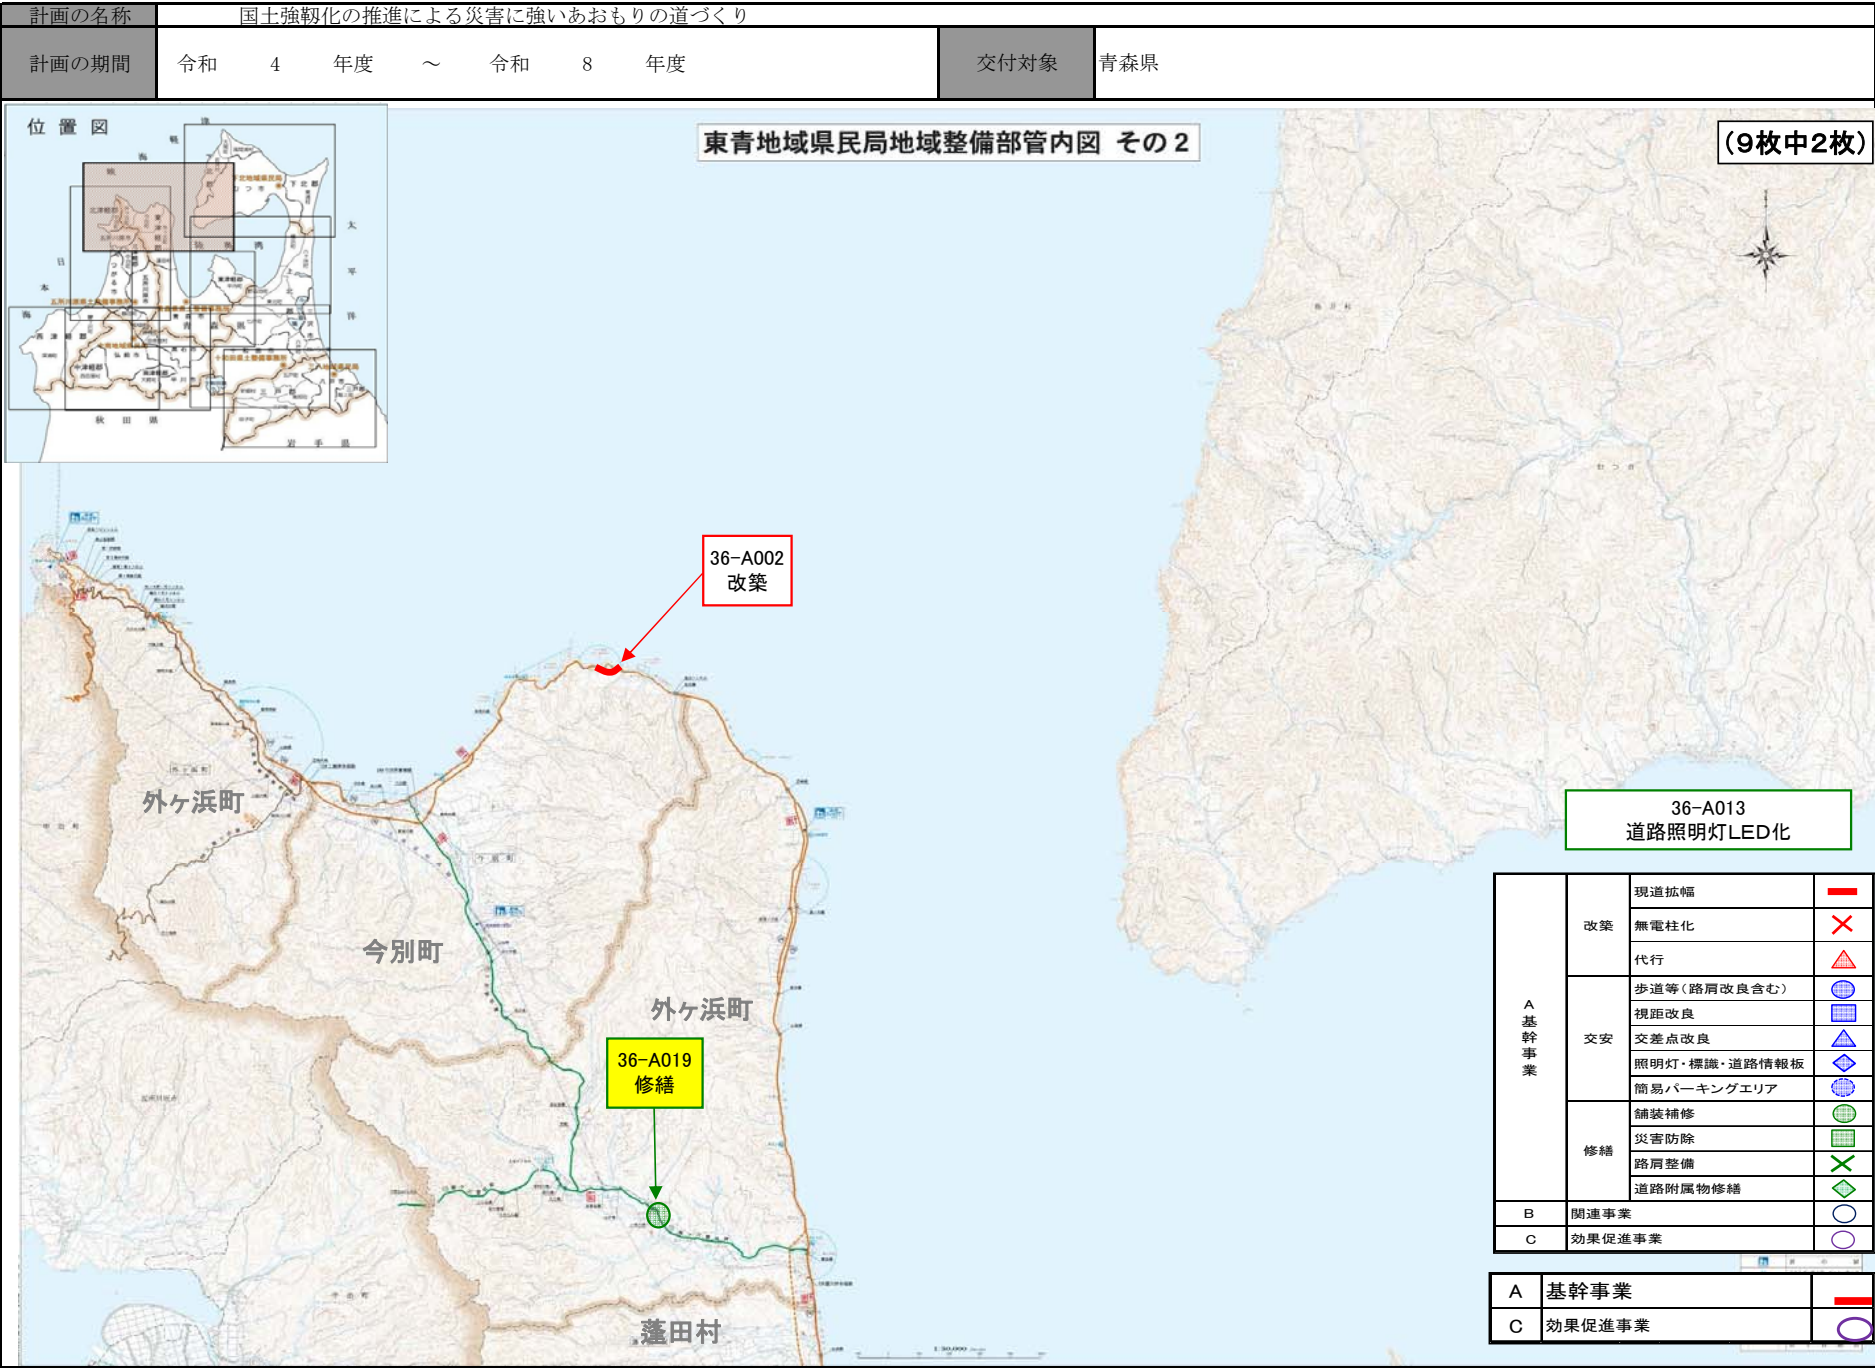


(参考様式3)

(参考図面) 社会資本総合整備計画

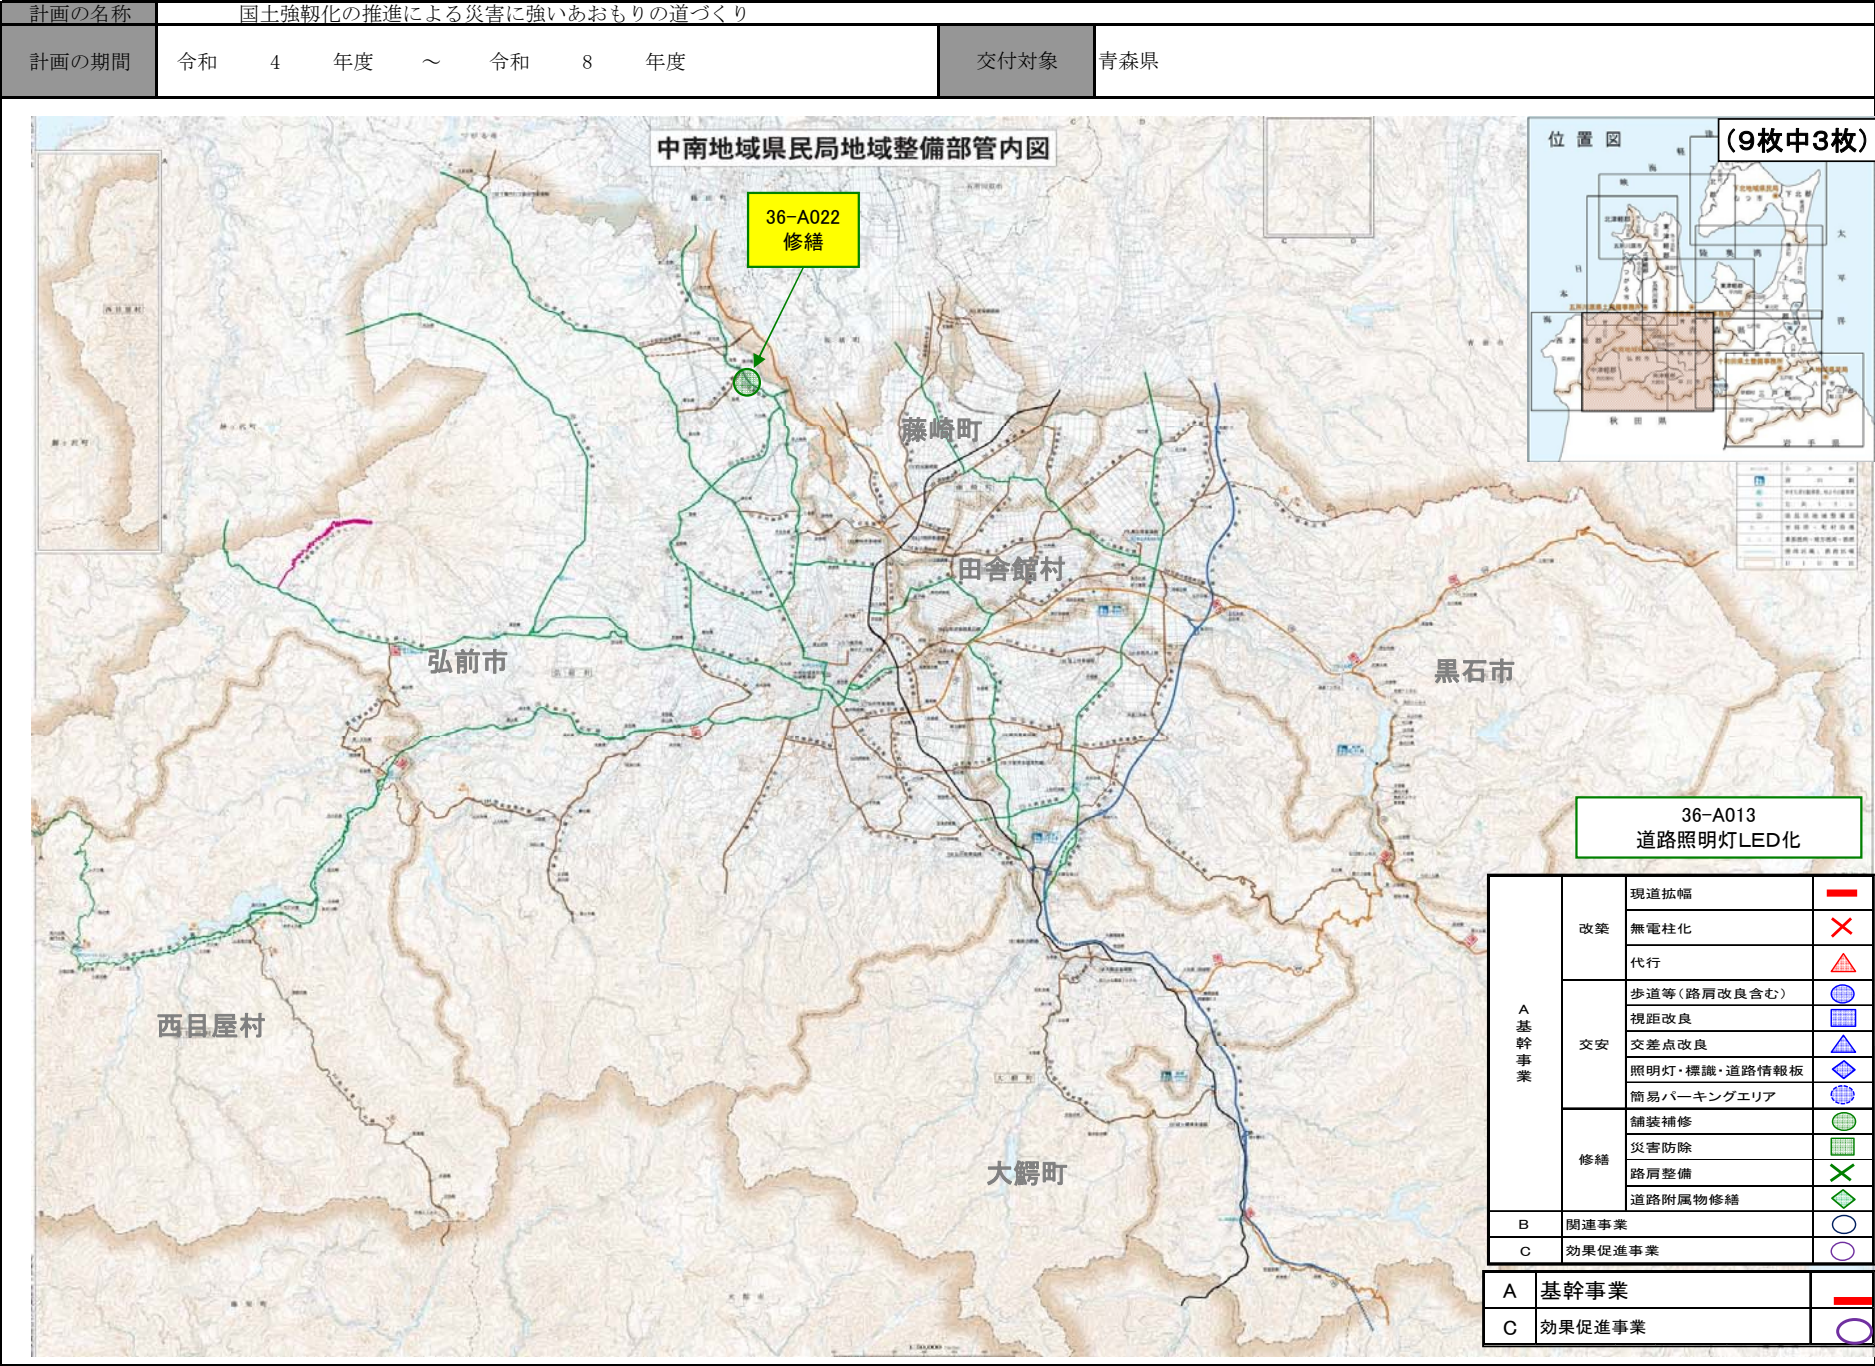

(参考様式3)

(参考図面) 社会資本総合整備計画

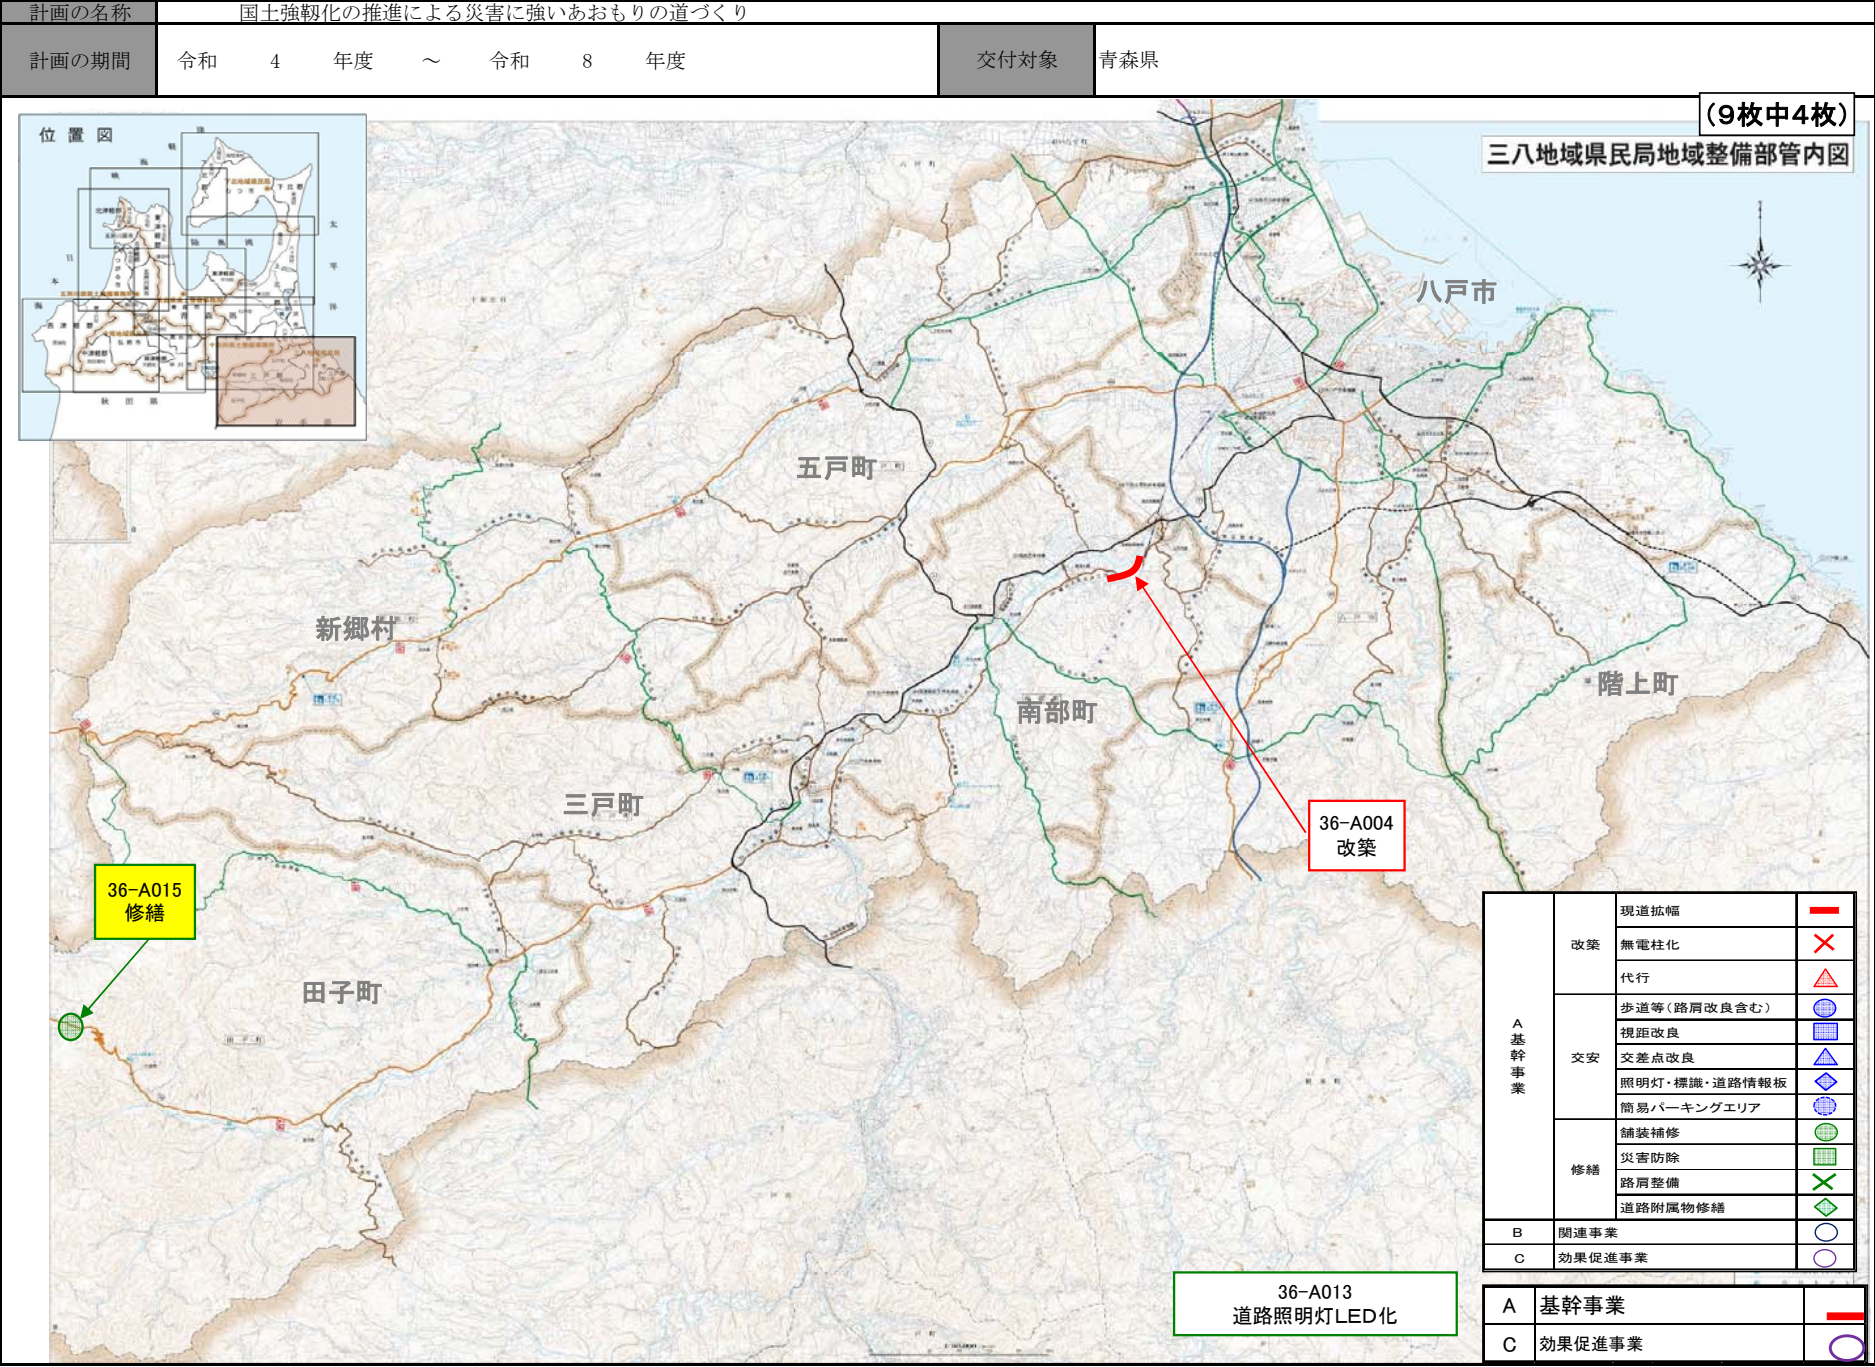

位置図

(9枚中4枚)

三八地域県民局地域整備部管内図

36-A015
修繕

36-A004
改築


36-A013
道路照明灯LED化

A 基幹事業	改築	現道拡幅	—
		無電柱化	×
		代行	▲
	交安	歩道等(路肩改良含む)	●
		視距改良	■
		交差点改良	▲
		照明灯・標識・道路情報板	◆
	修繕	簡易パーキングエリア	●
舗装補修		●	
災害防除		■	
B 関連事業	C 効果促進事業	路肩整備	×
		道路附属物修繕	◆
		道路照明灯LED化	○

A	基幹事業	—
C	効果促進事業	○


(参考様式3)

(参考図面) 社会資本総合整備計画

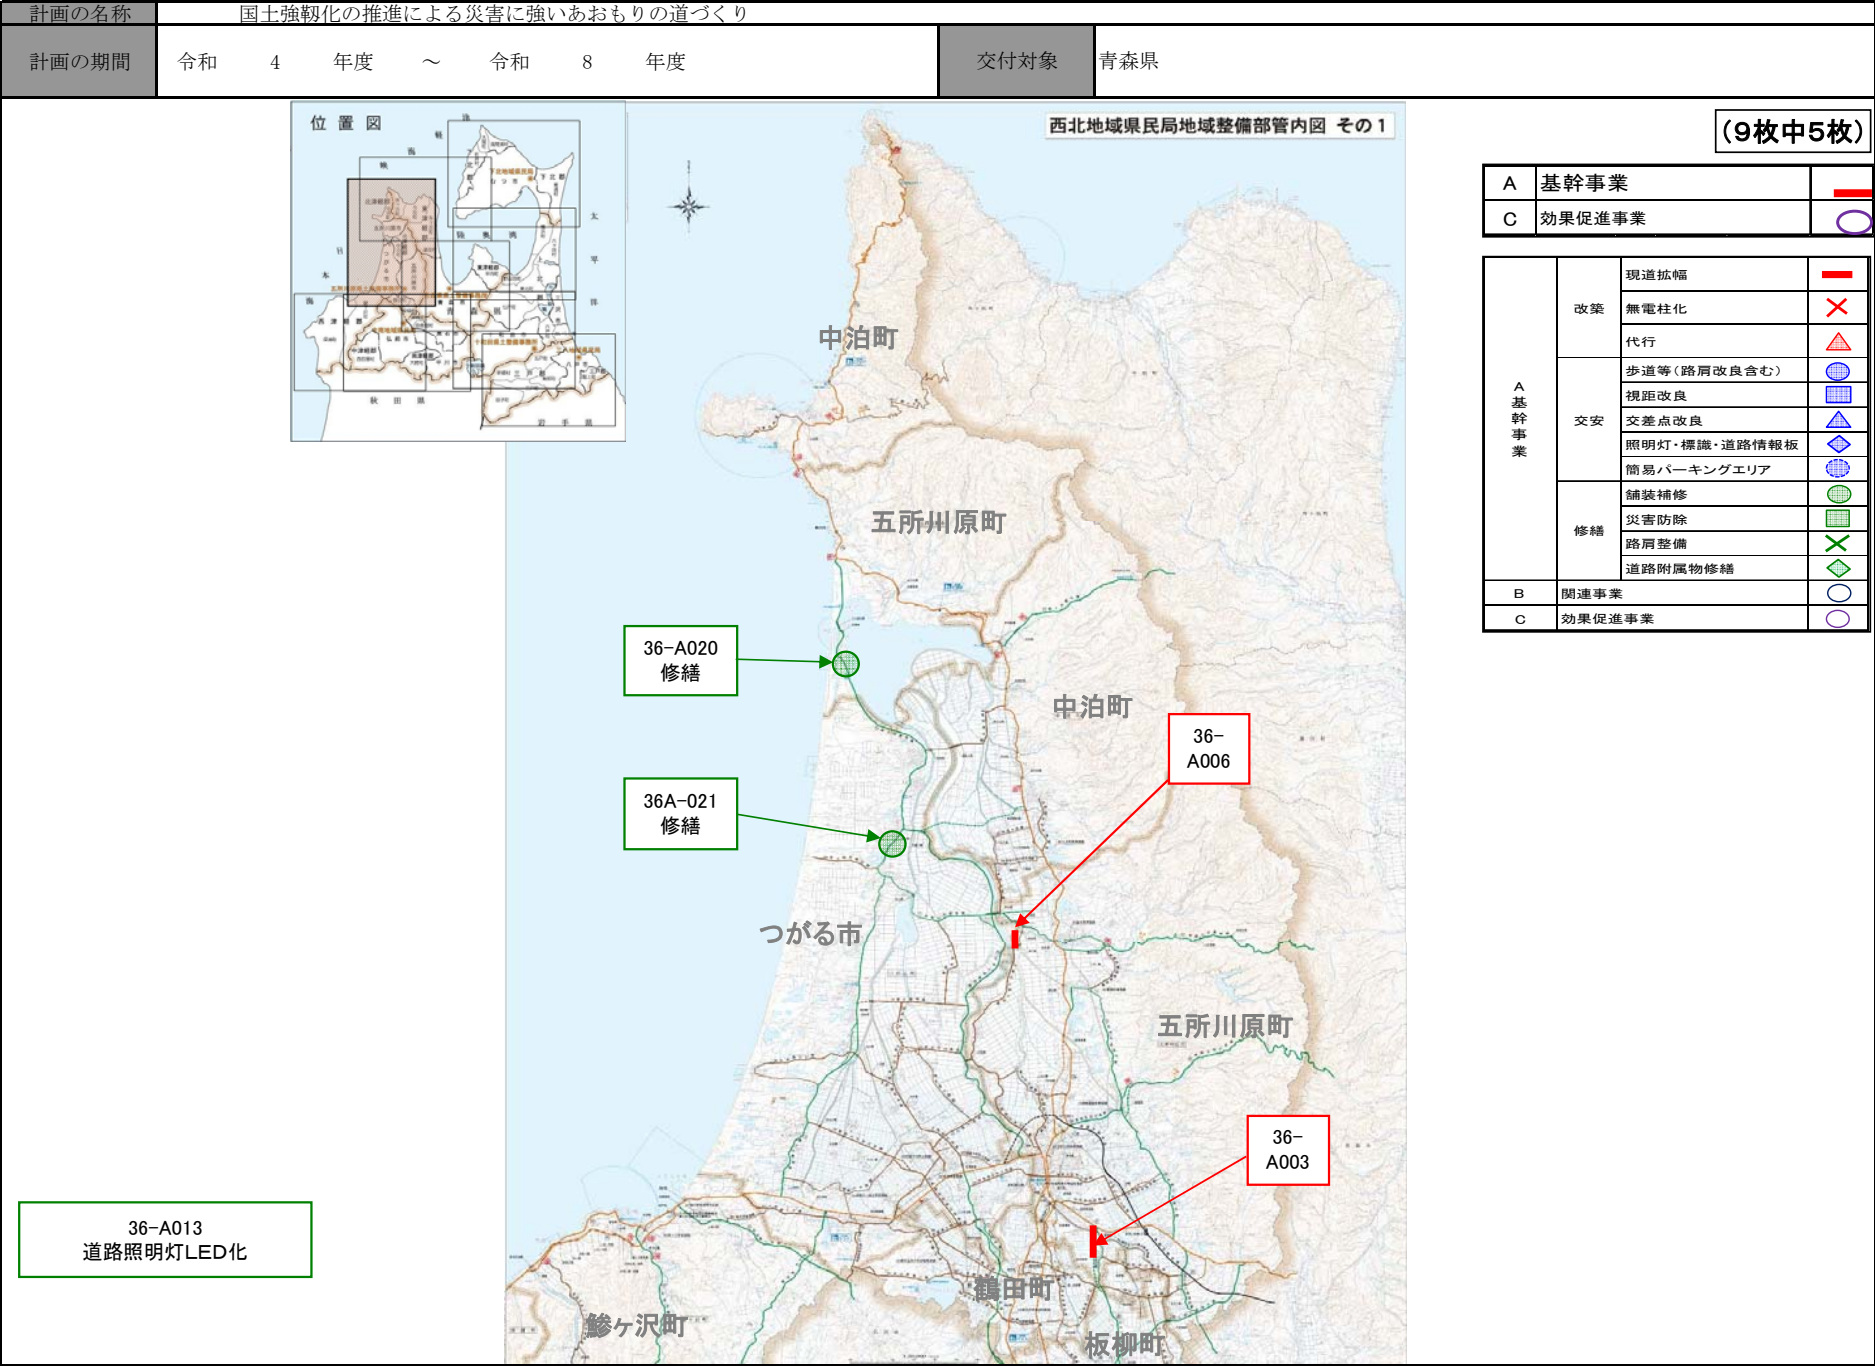

(参考様式3)

(参考図面) 社会資本総合整備計画

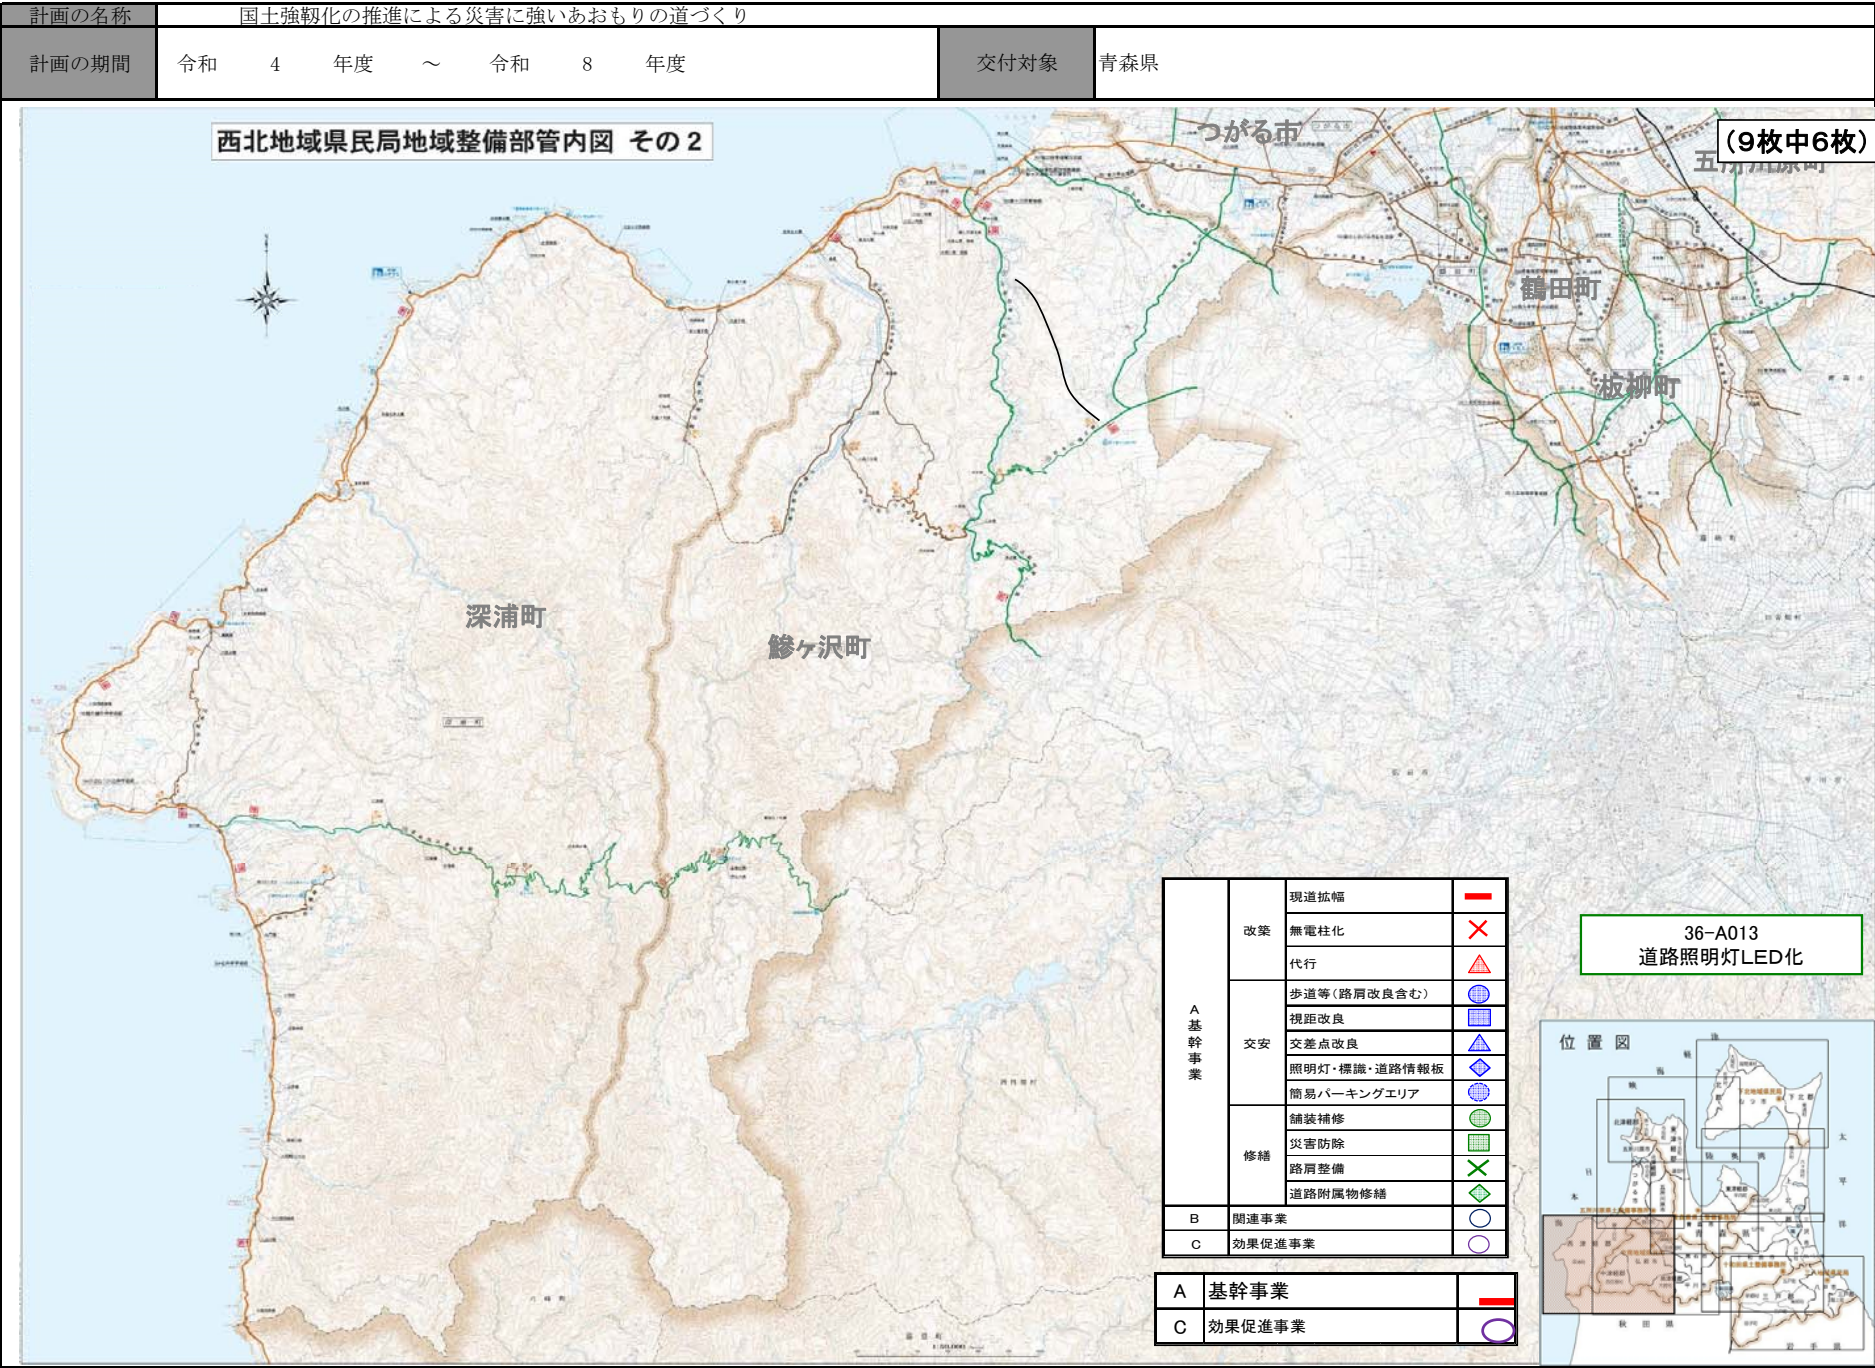

西北地域県民局地域整備部管内図 その2

(9枚中6枚)

36-A013
道路照明灯LED化

位置図


A 基幹事業	改築	現道拡幅	—
		無電柱化	×
		代行	△
	交安	歩道等(路肩改良含む)	●
		視距改良	■
		交差点改良	▲
		照明灯・標識・道路情報板	◆
	修繕	簡易パーキングエリア	●
		舗装補修	●
		災害防除	■
B 関連事業	路肩整備	×	
	道路附属物修繕	◆	
C 効果促進事業		○	

A
基幹事業

C
効果促進事業


(参考様式3)

(参考図面) 社会資本総合整備計画

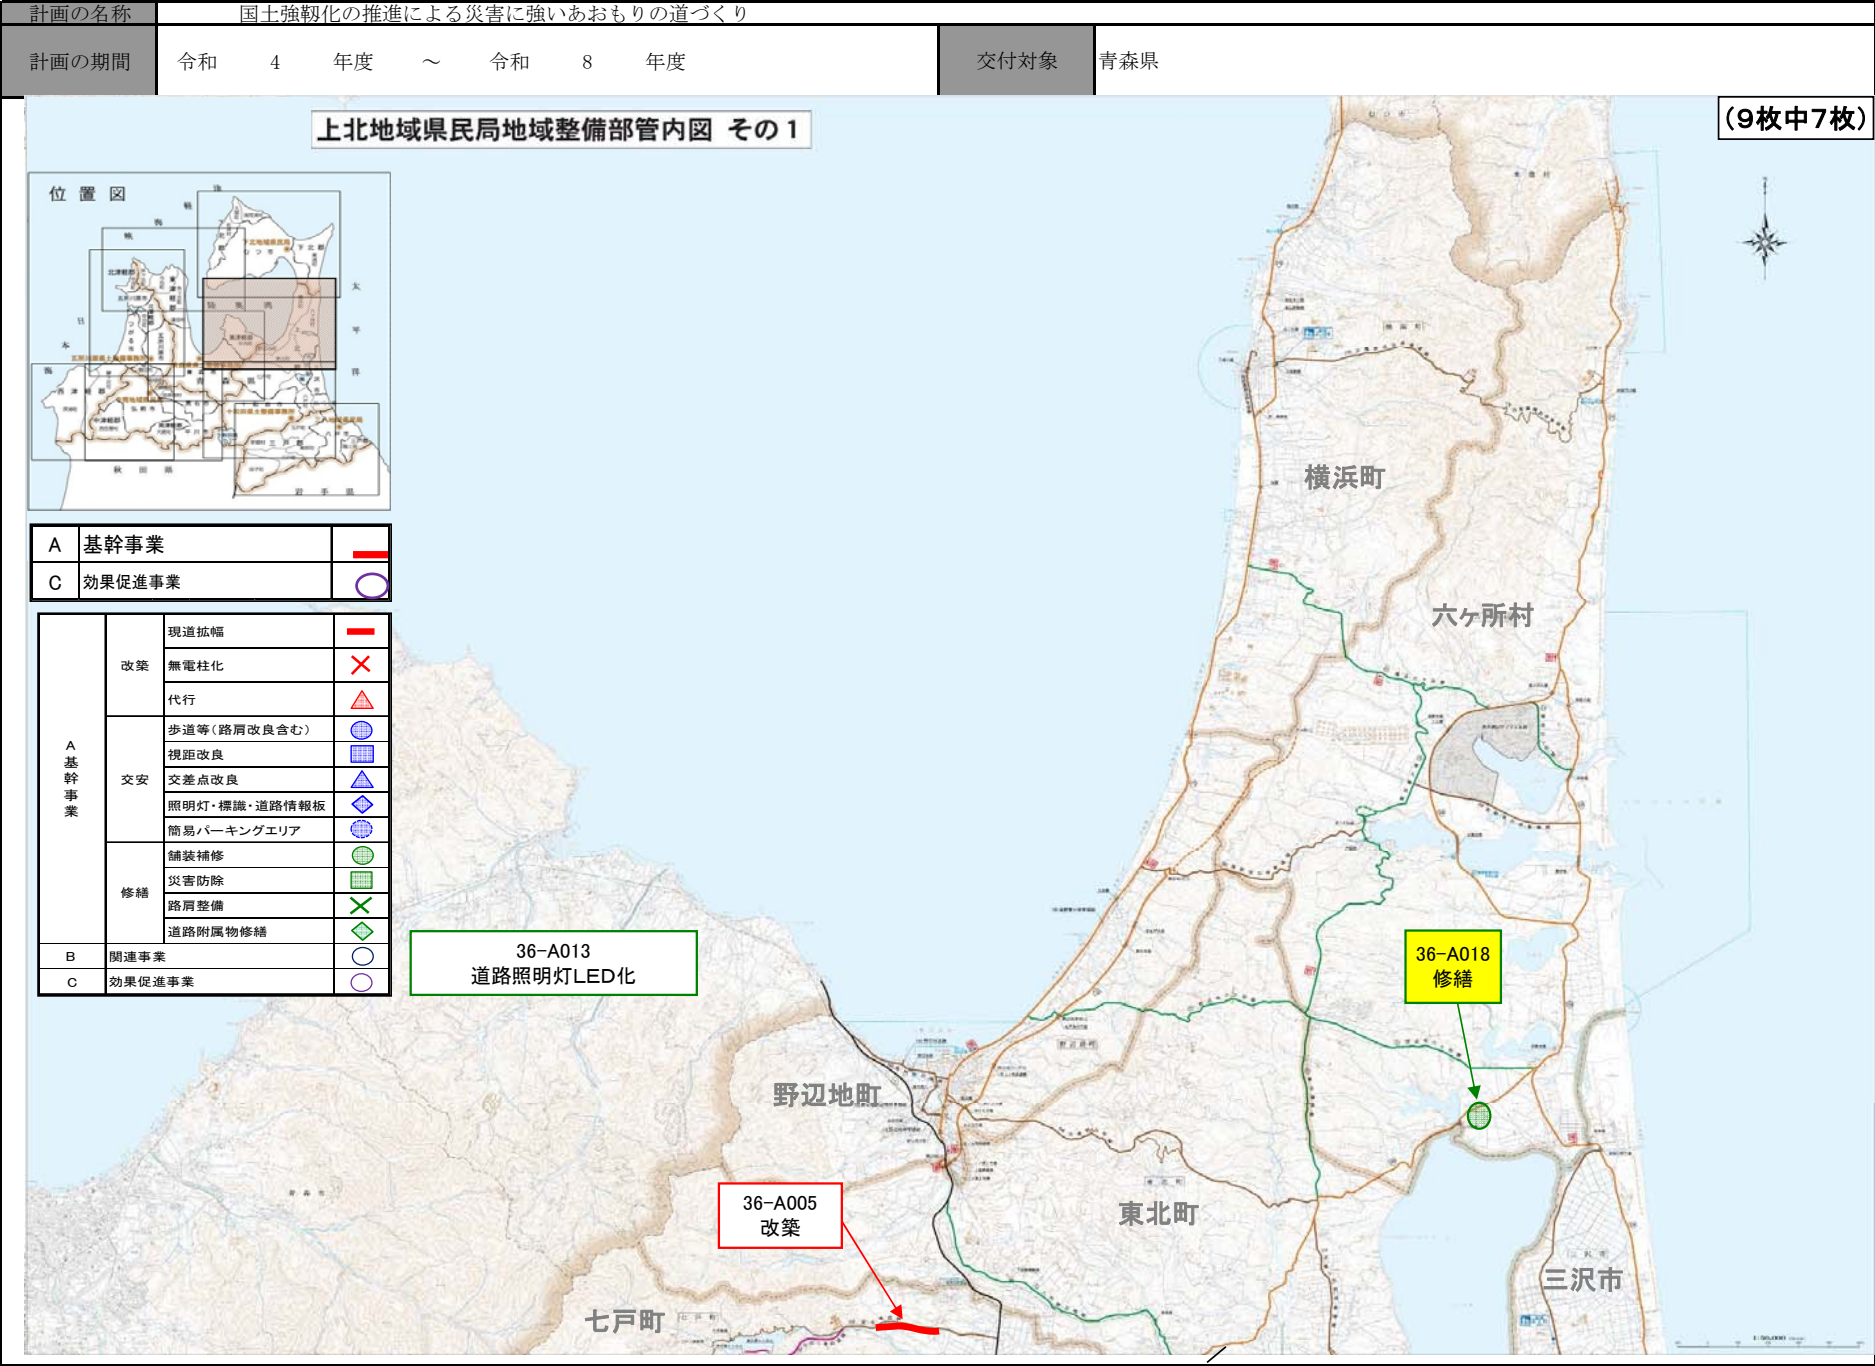


(参考様式3)

(参考図面) 社会資本総合整備計画

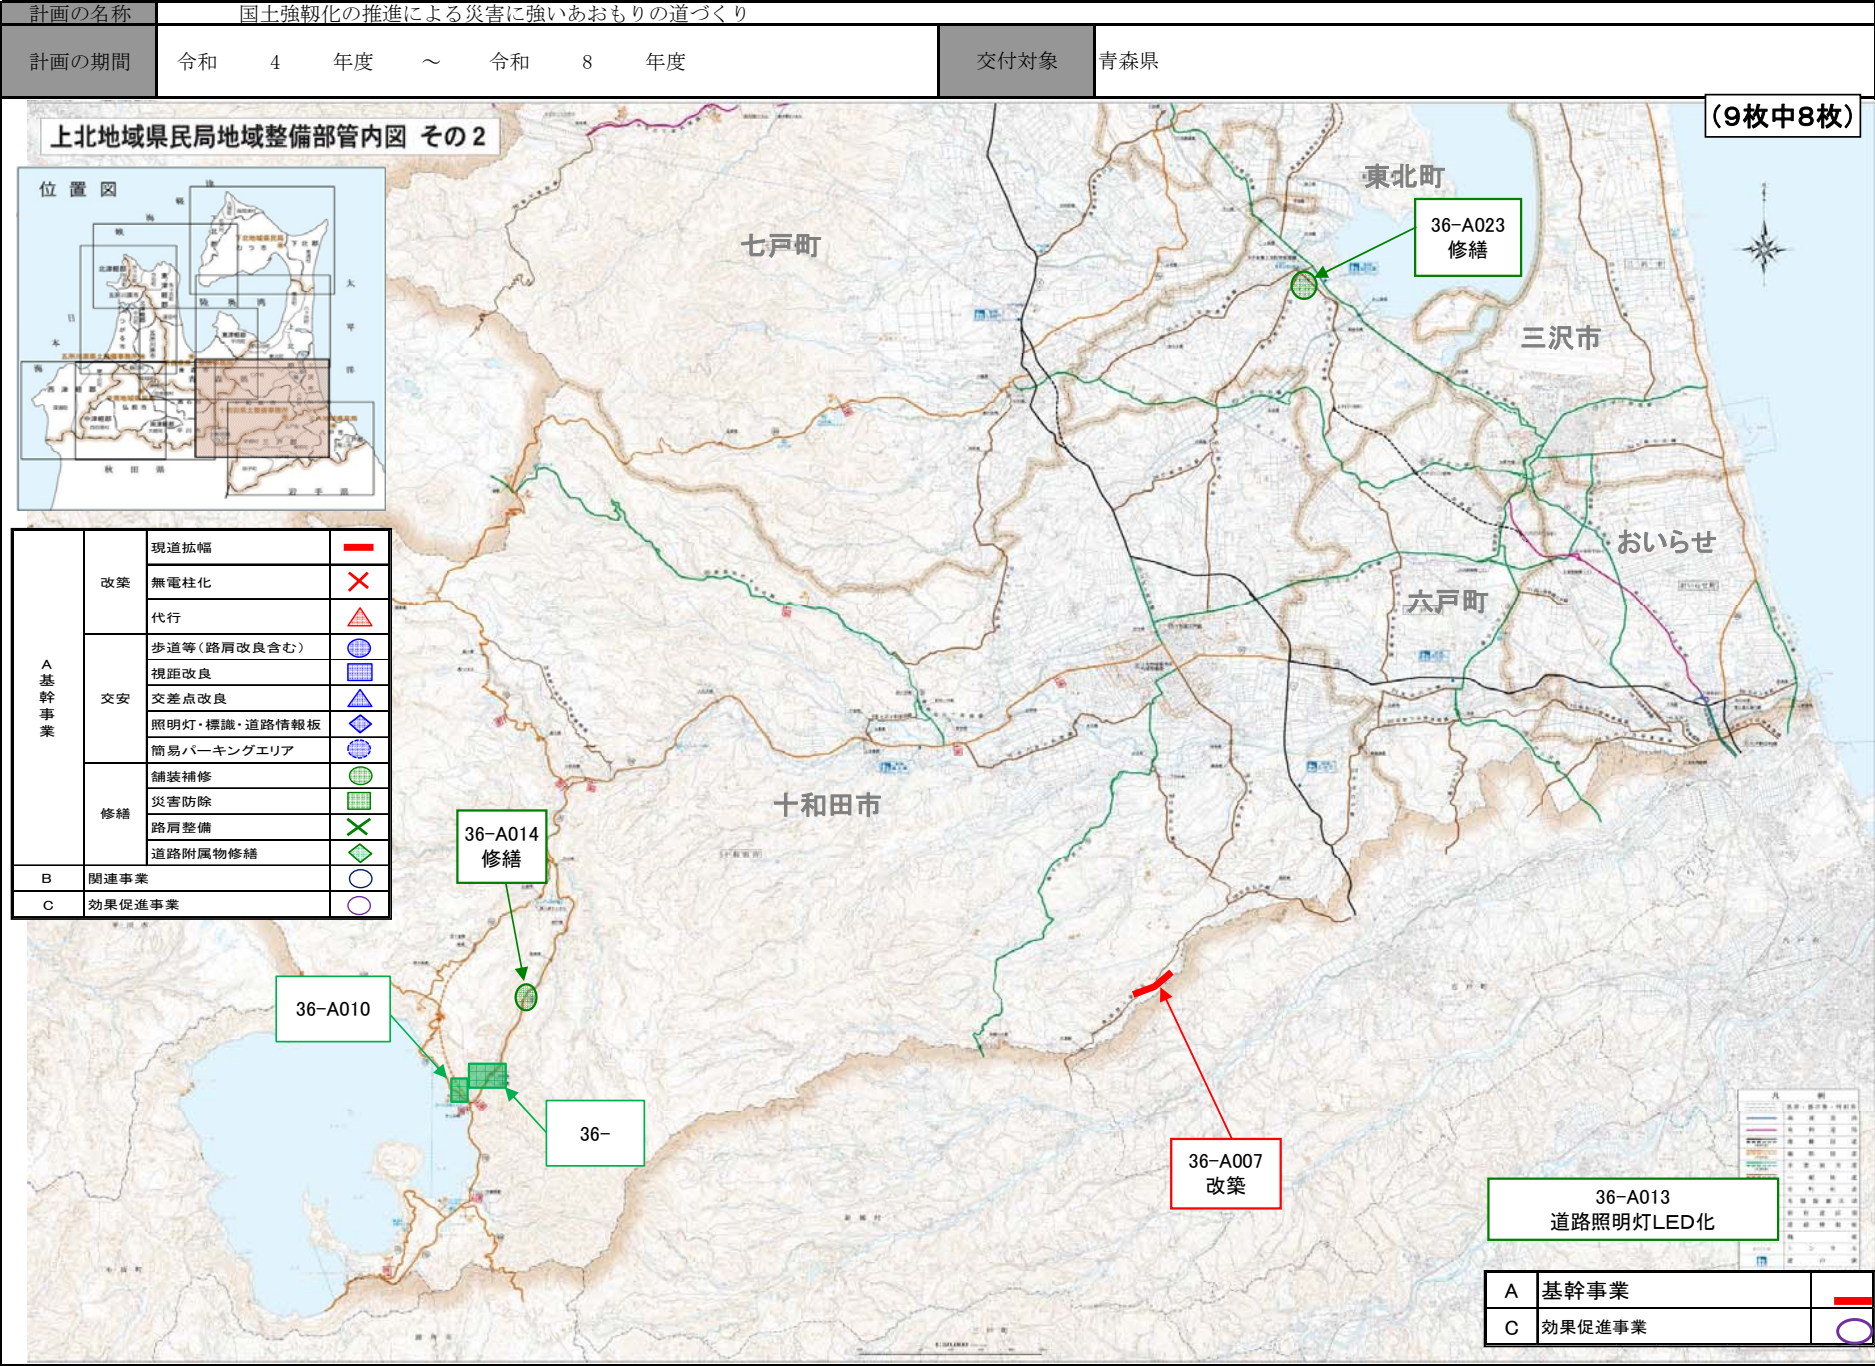

(参考様式3)

(参考図面) 社会資本総合整備計画

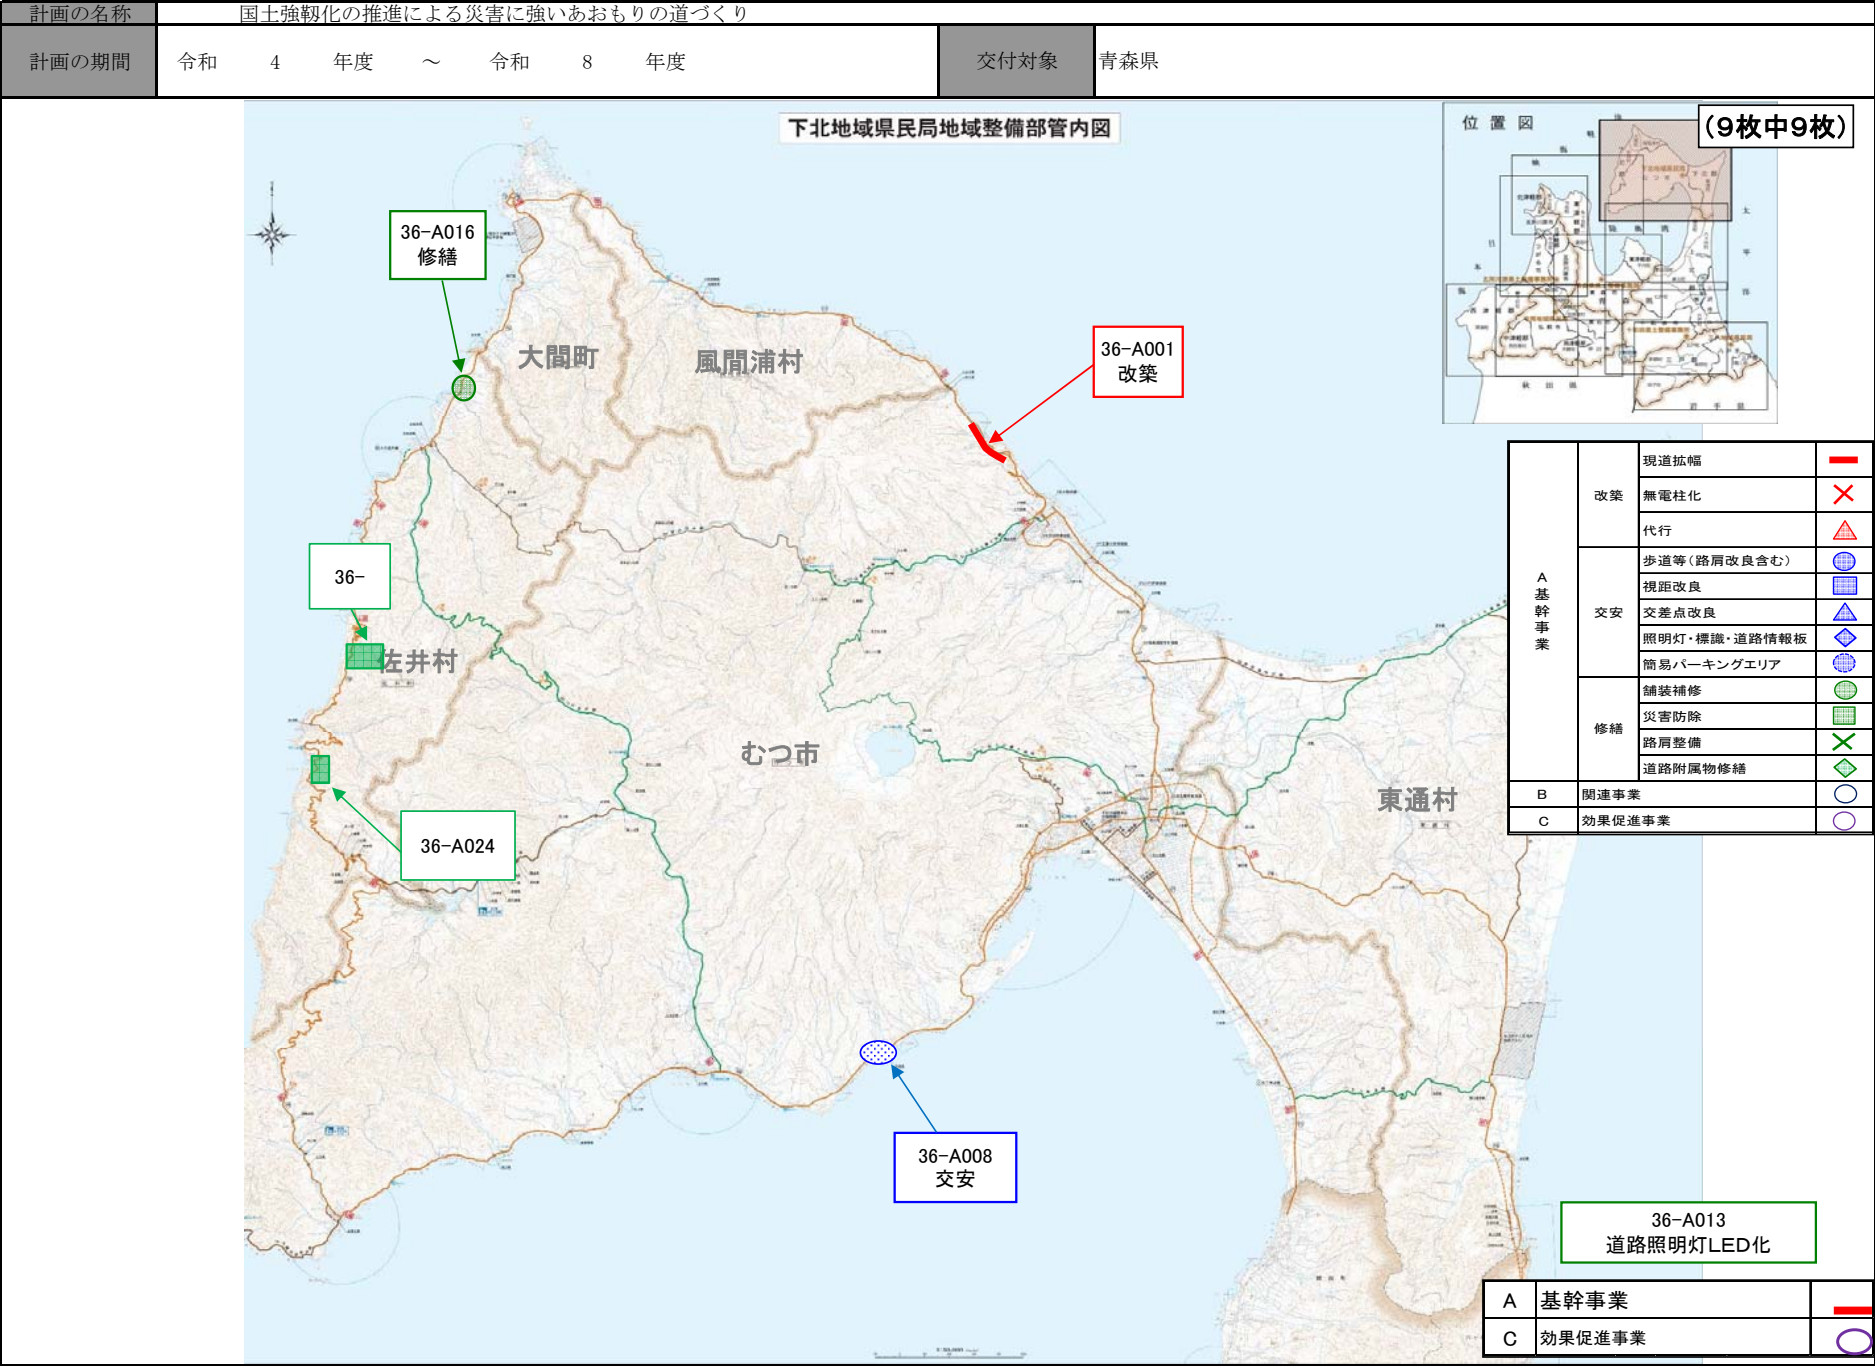

下北地域県民局地域整備部管内図

位置図

(9枚中9枚)

A
基幹事業

改築

現道拡幅

無電柱化

代行

歩道等(路肩改良含む)

視距改良

交差点改良

照明灯・標識・道路情報板

簡易パーキングエリア

舗装補修

災害防除

路肩整備

道路附属物修繕

B
関連事業

C
効果促進事業

36-A016
修繕

36-A001
改築

36-A024

36-A008
交安

36-A013
道路照明灯LED化

A
基幹事業

C
効果促進事業