



(参考様式3)

(参考図面) 社会資本総合整備計画

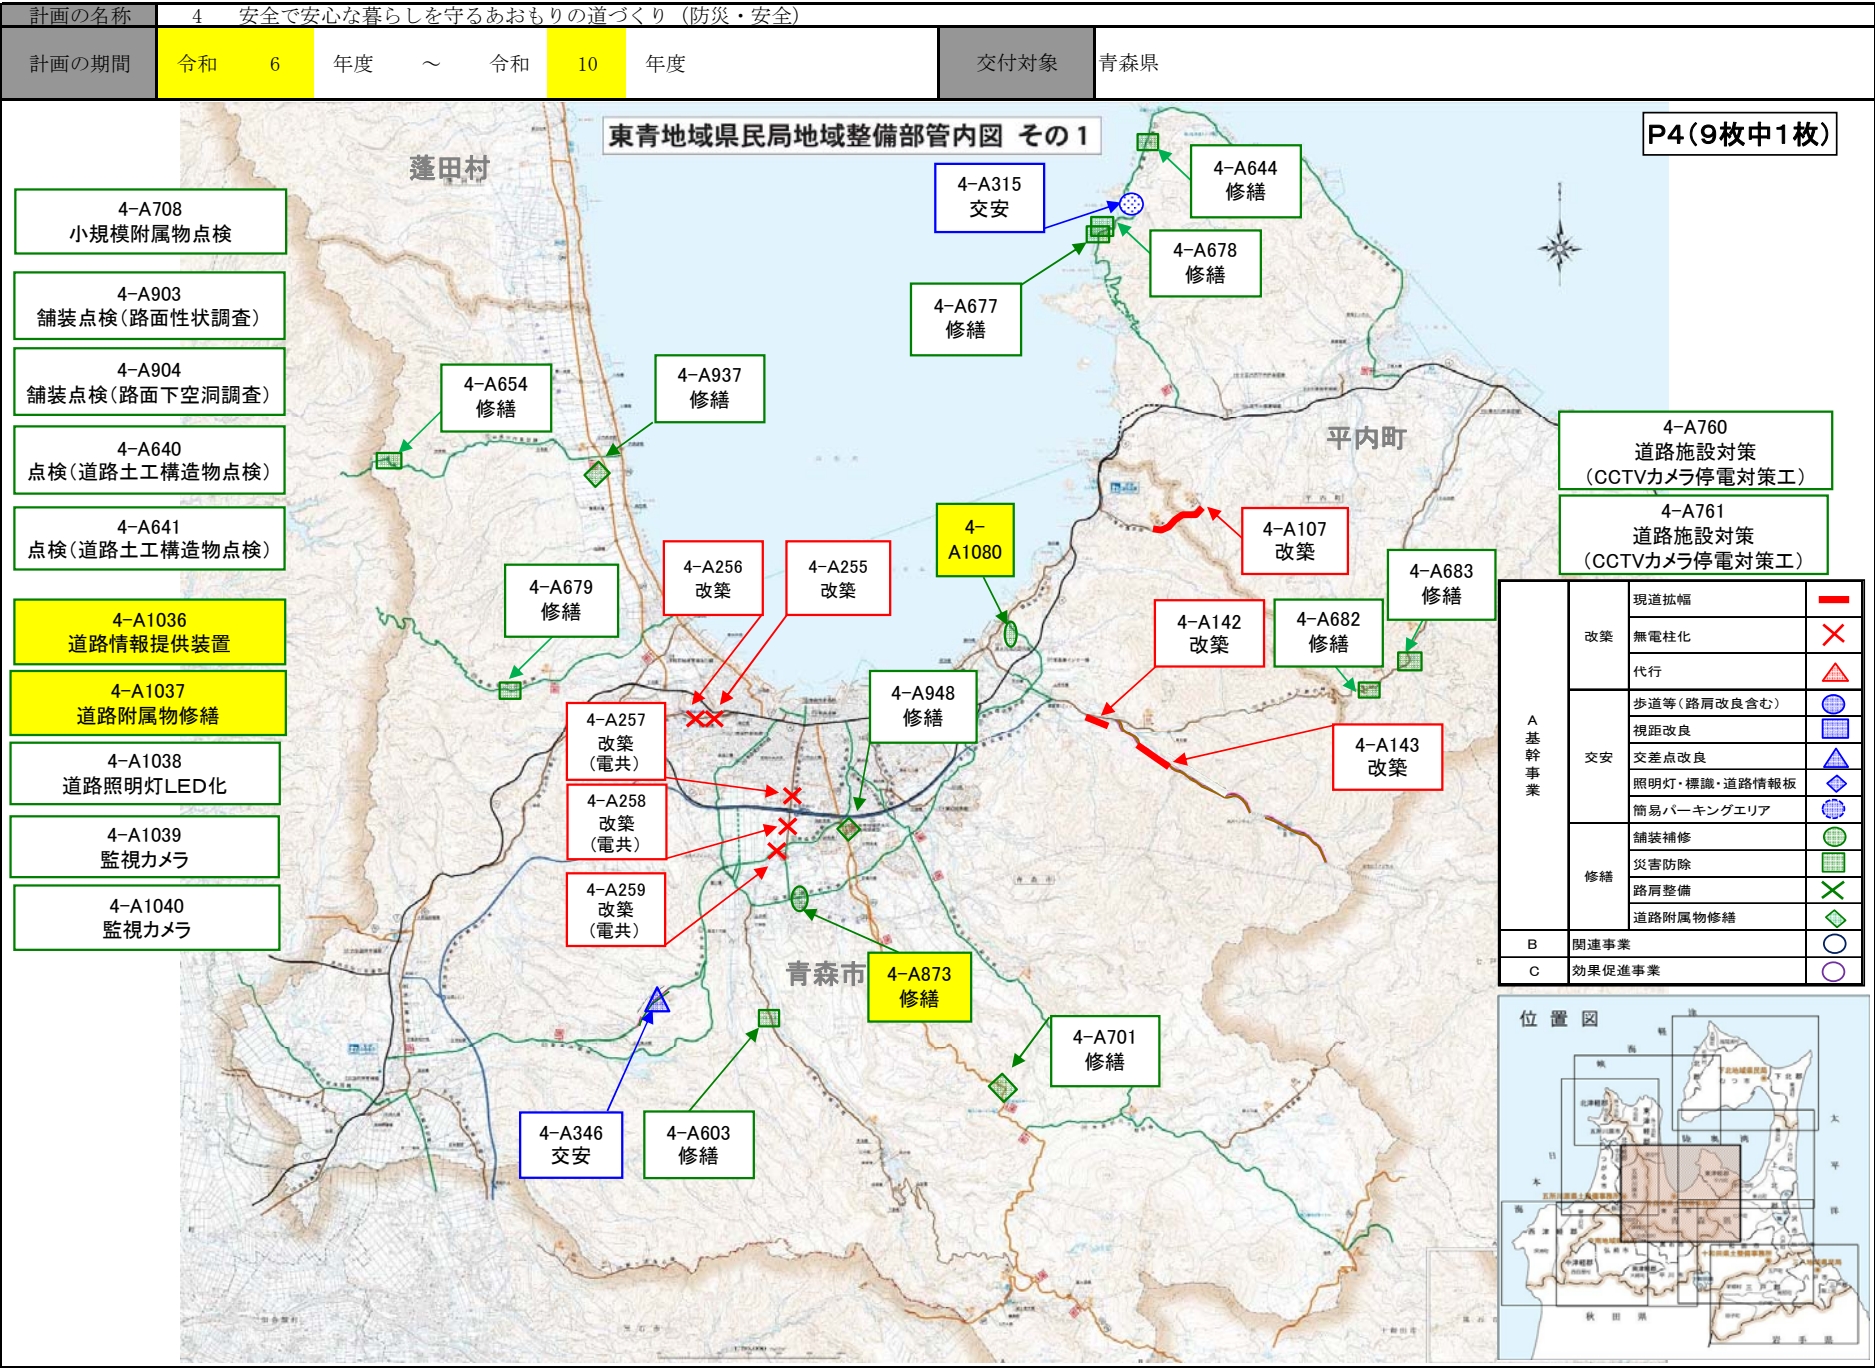


(参考様式3)

(参考図面) 社会資本総合整備計画

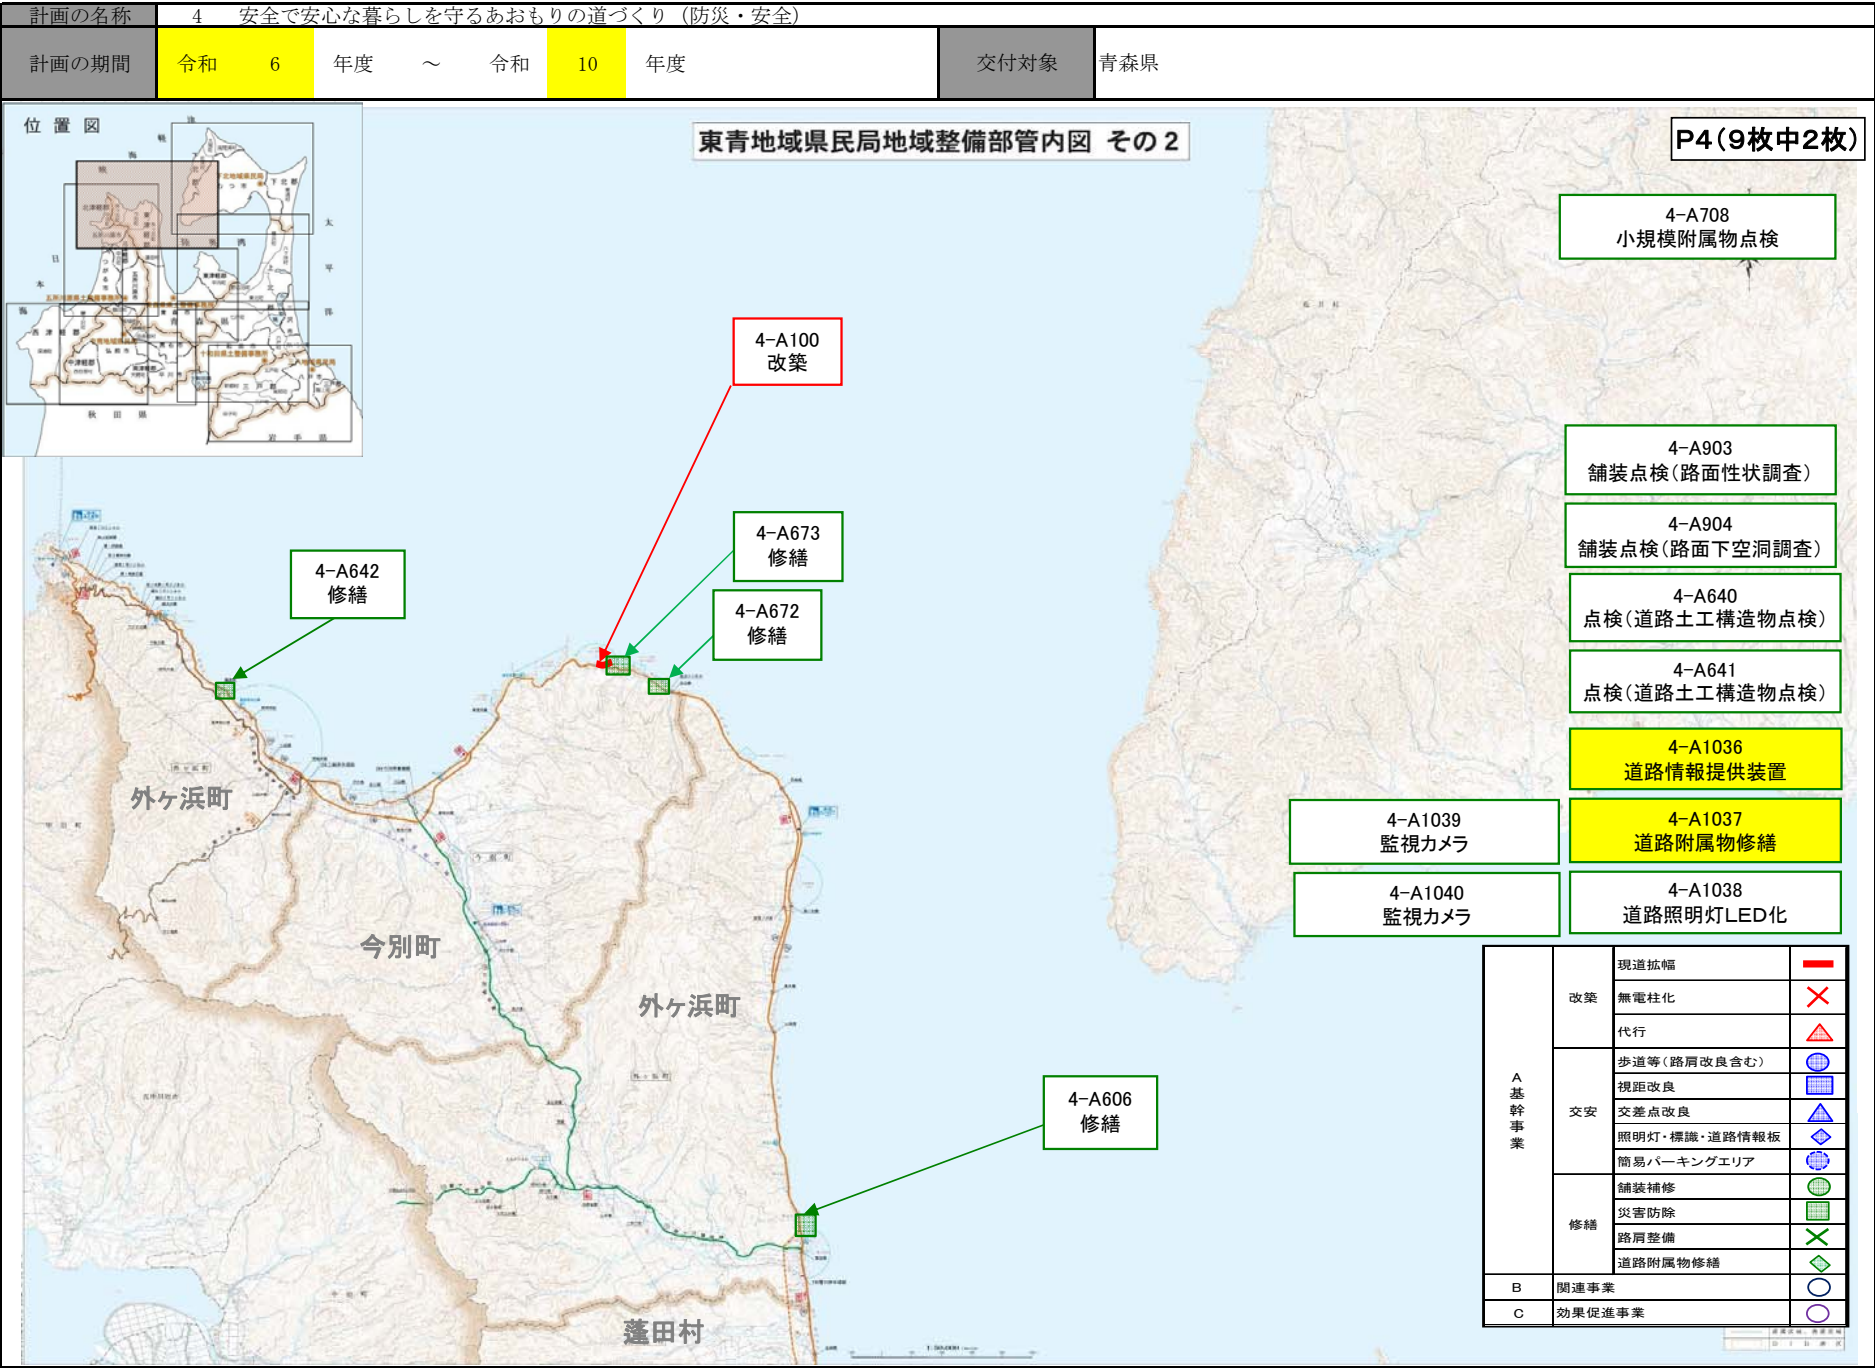


(参考様式3)

(参考図面) 社会資本総合整備計画

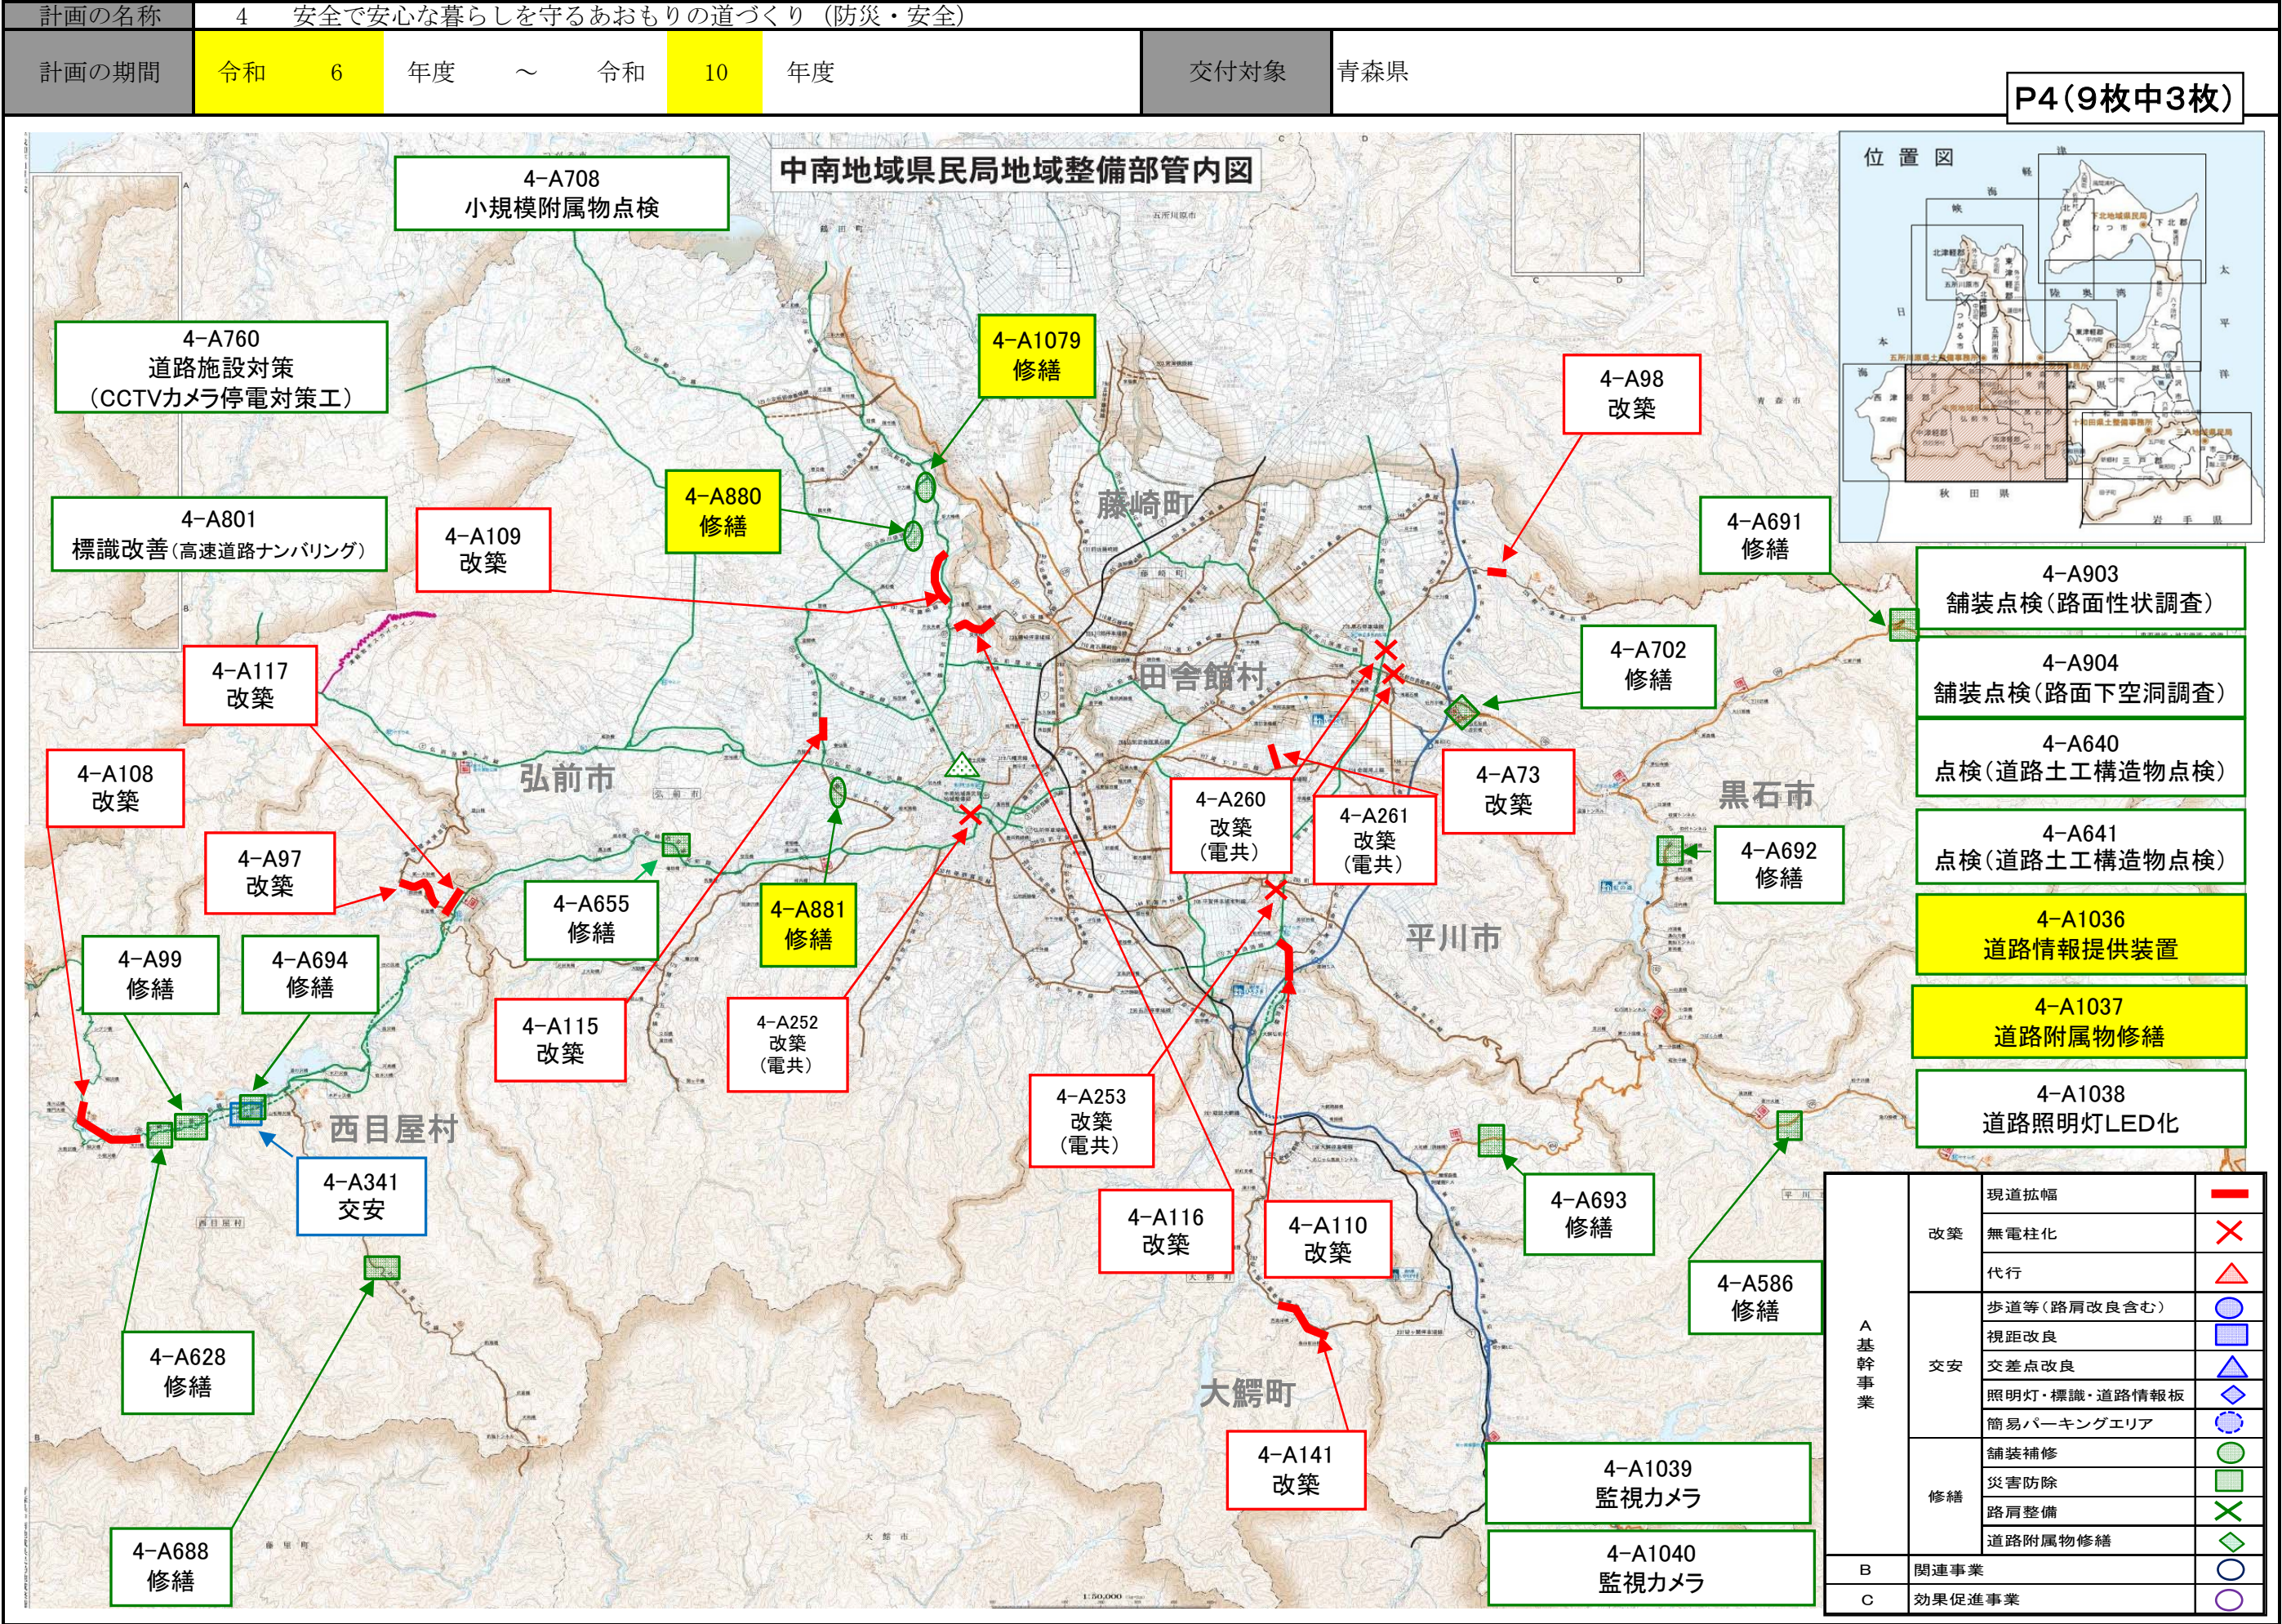


(参考様式3)

(参考図面) 社会資本総合整備計画

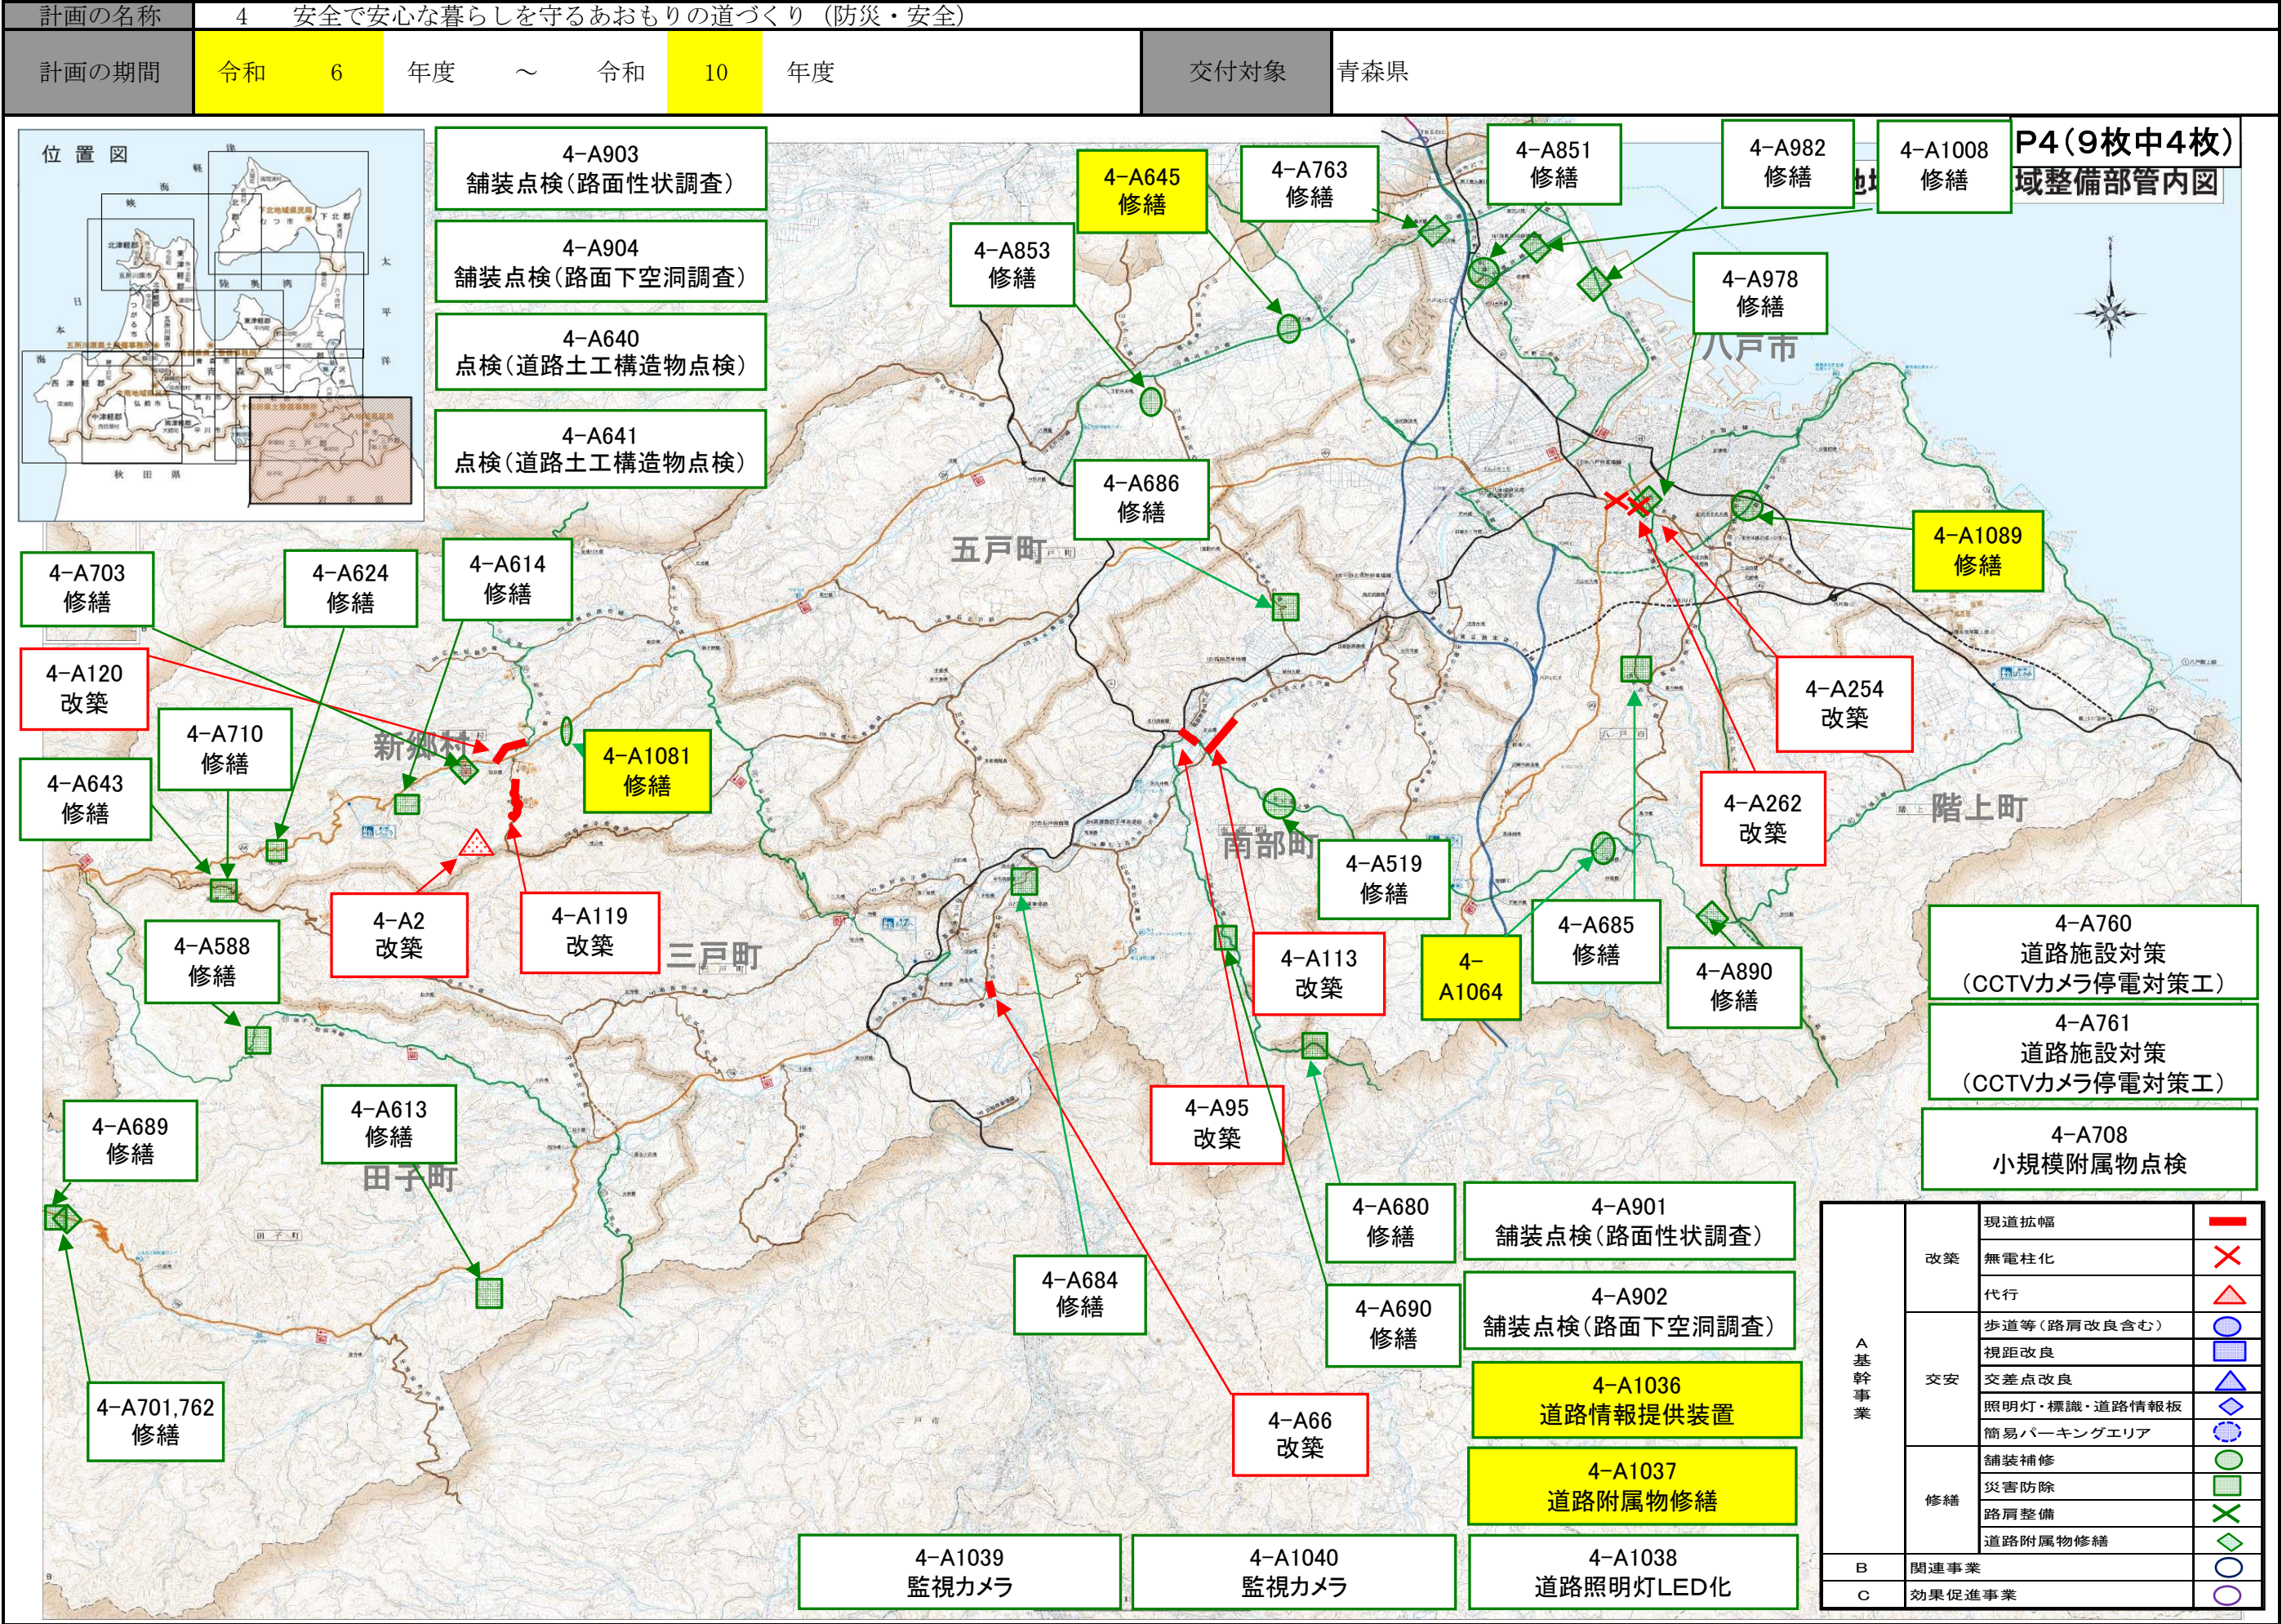


(参考様式3)

(参考図面) 社会資本総合整備計画

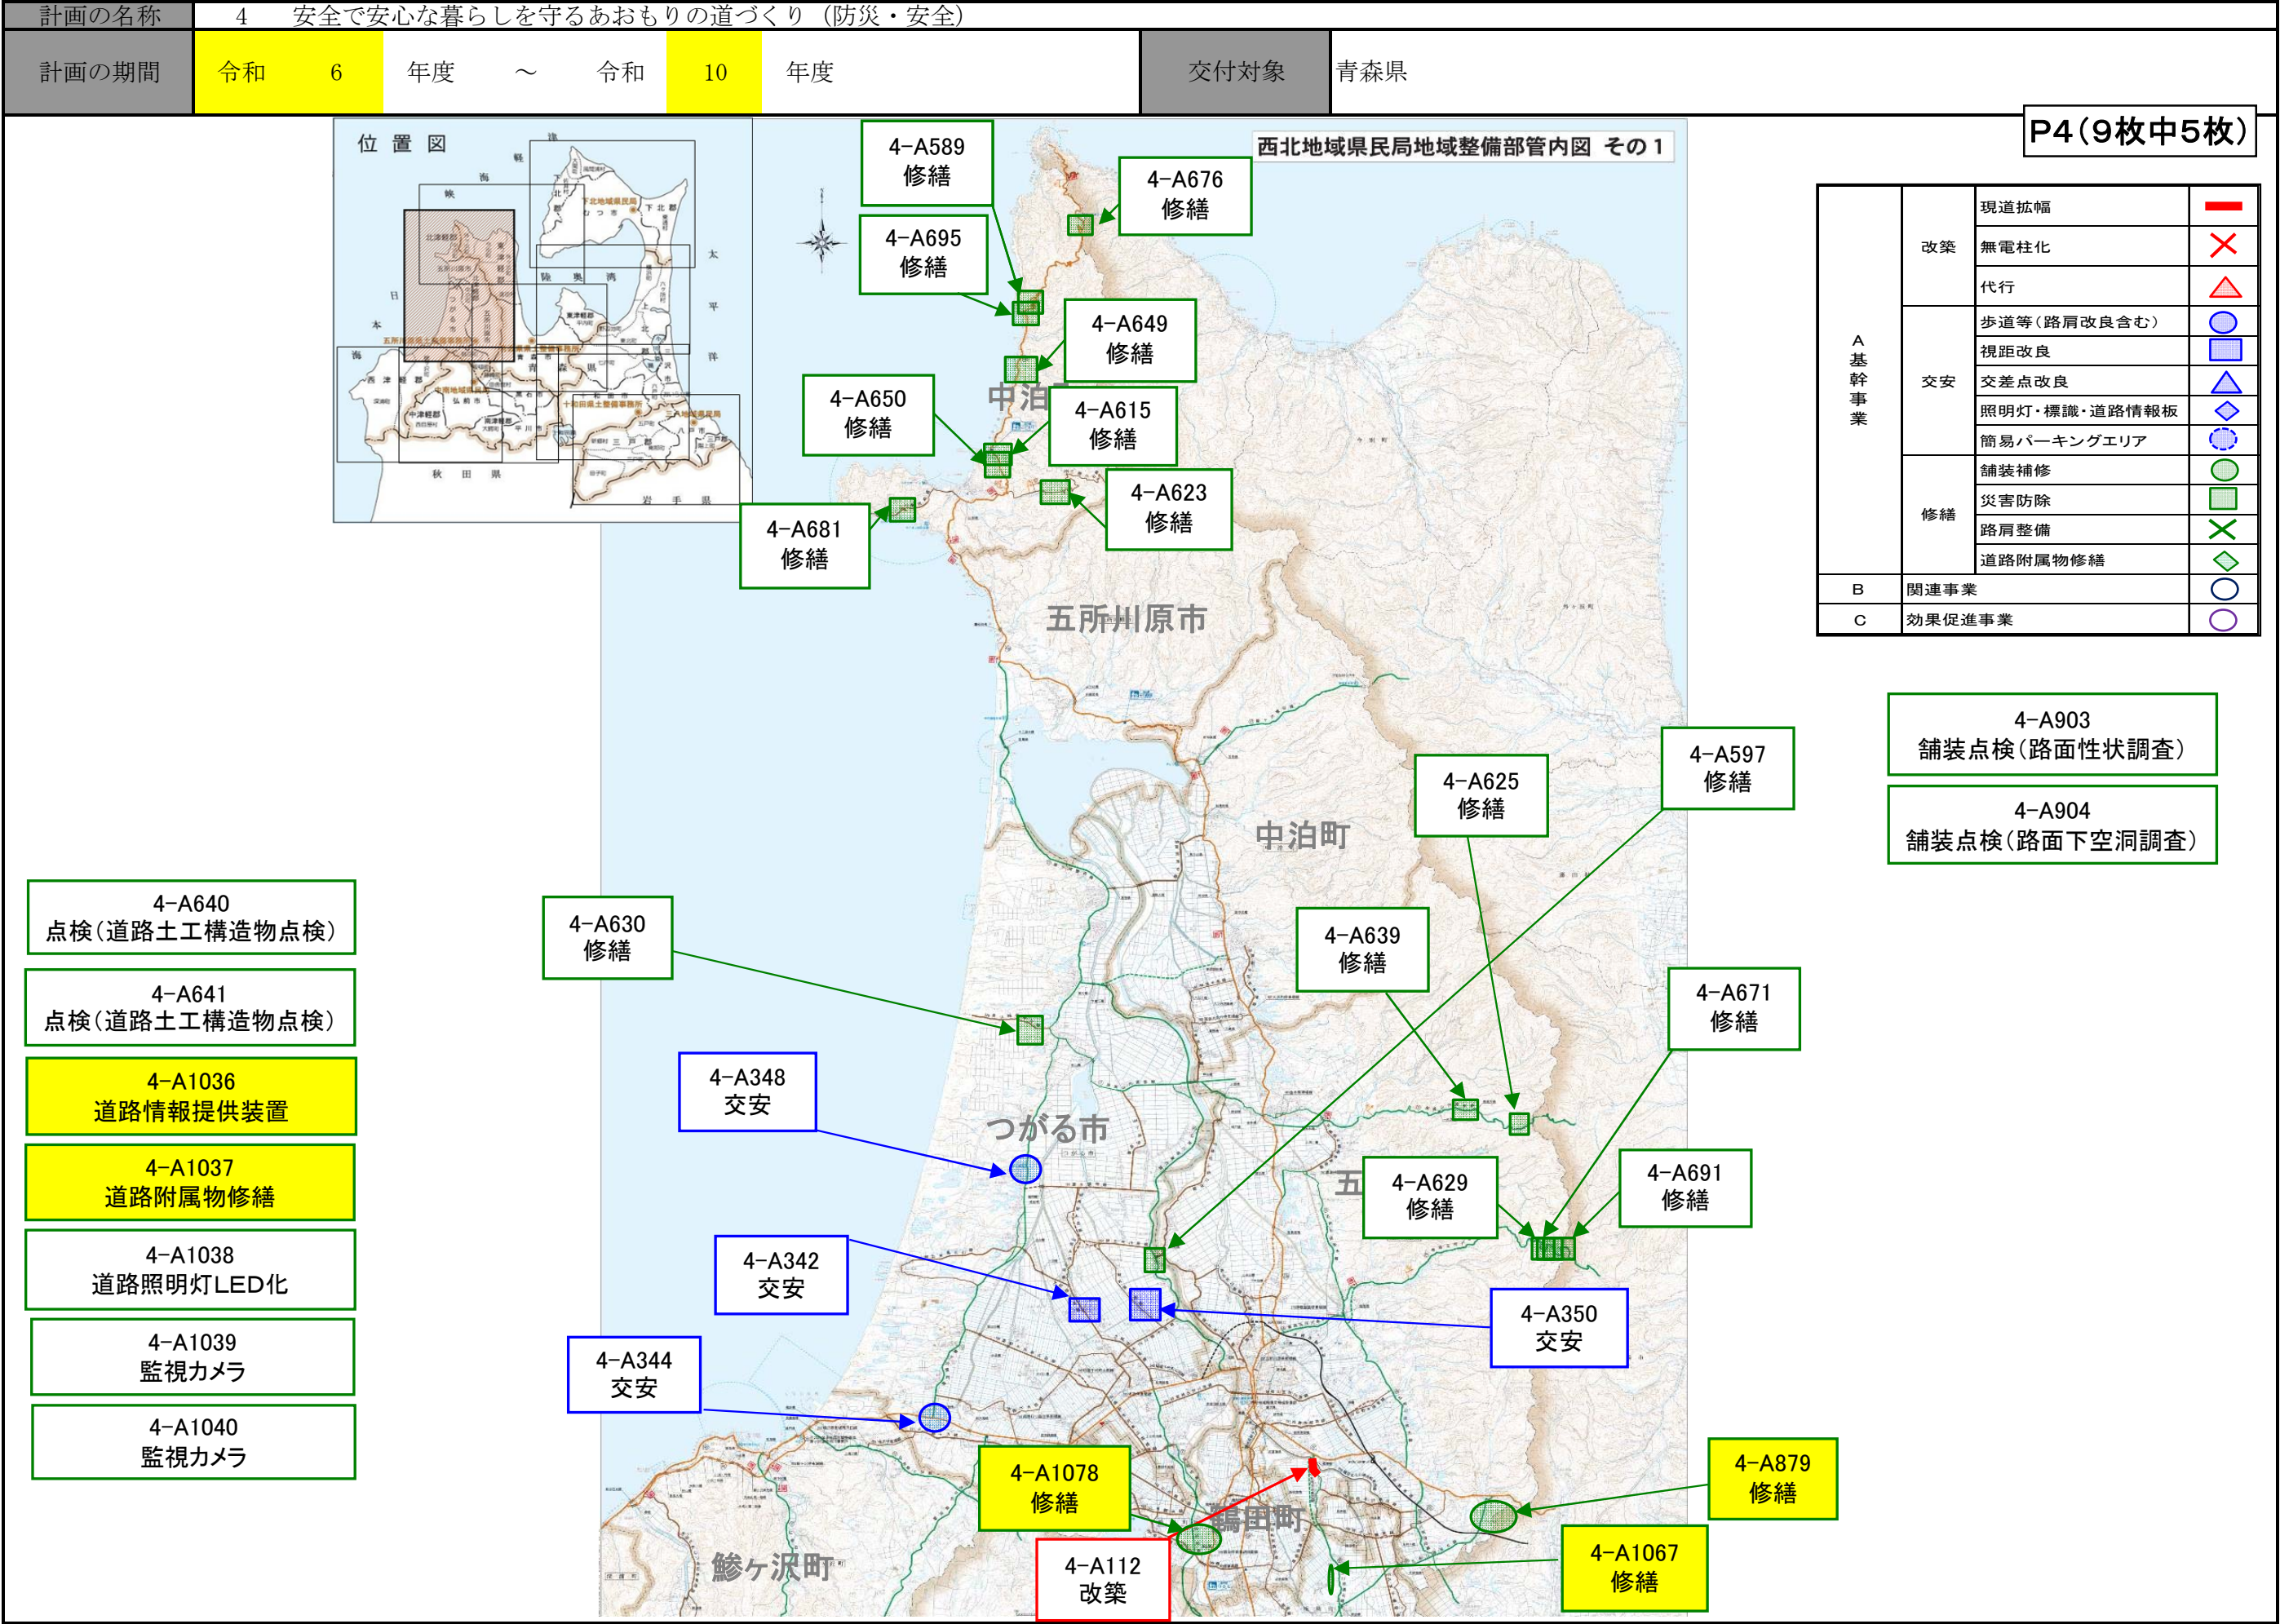

(参考様式3)

(参考図面) 社会資本総合整備計画

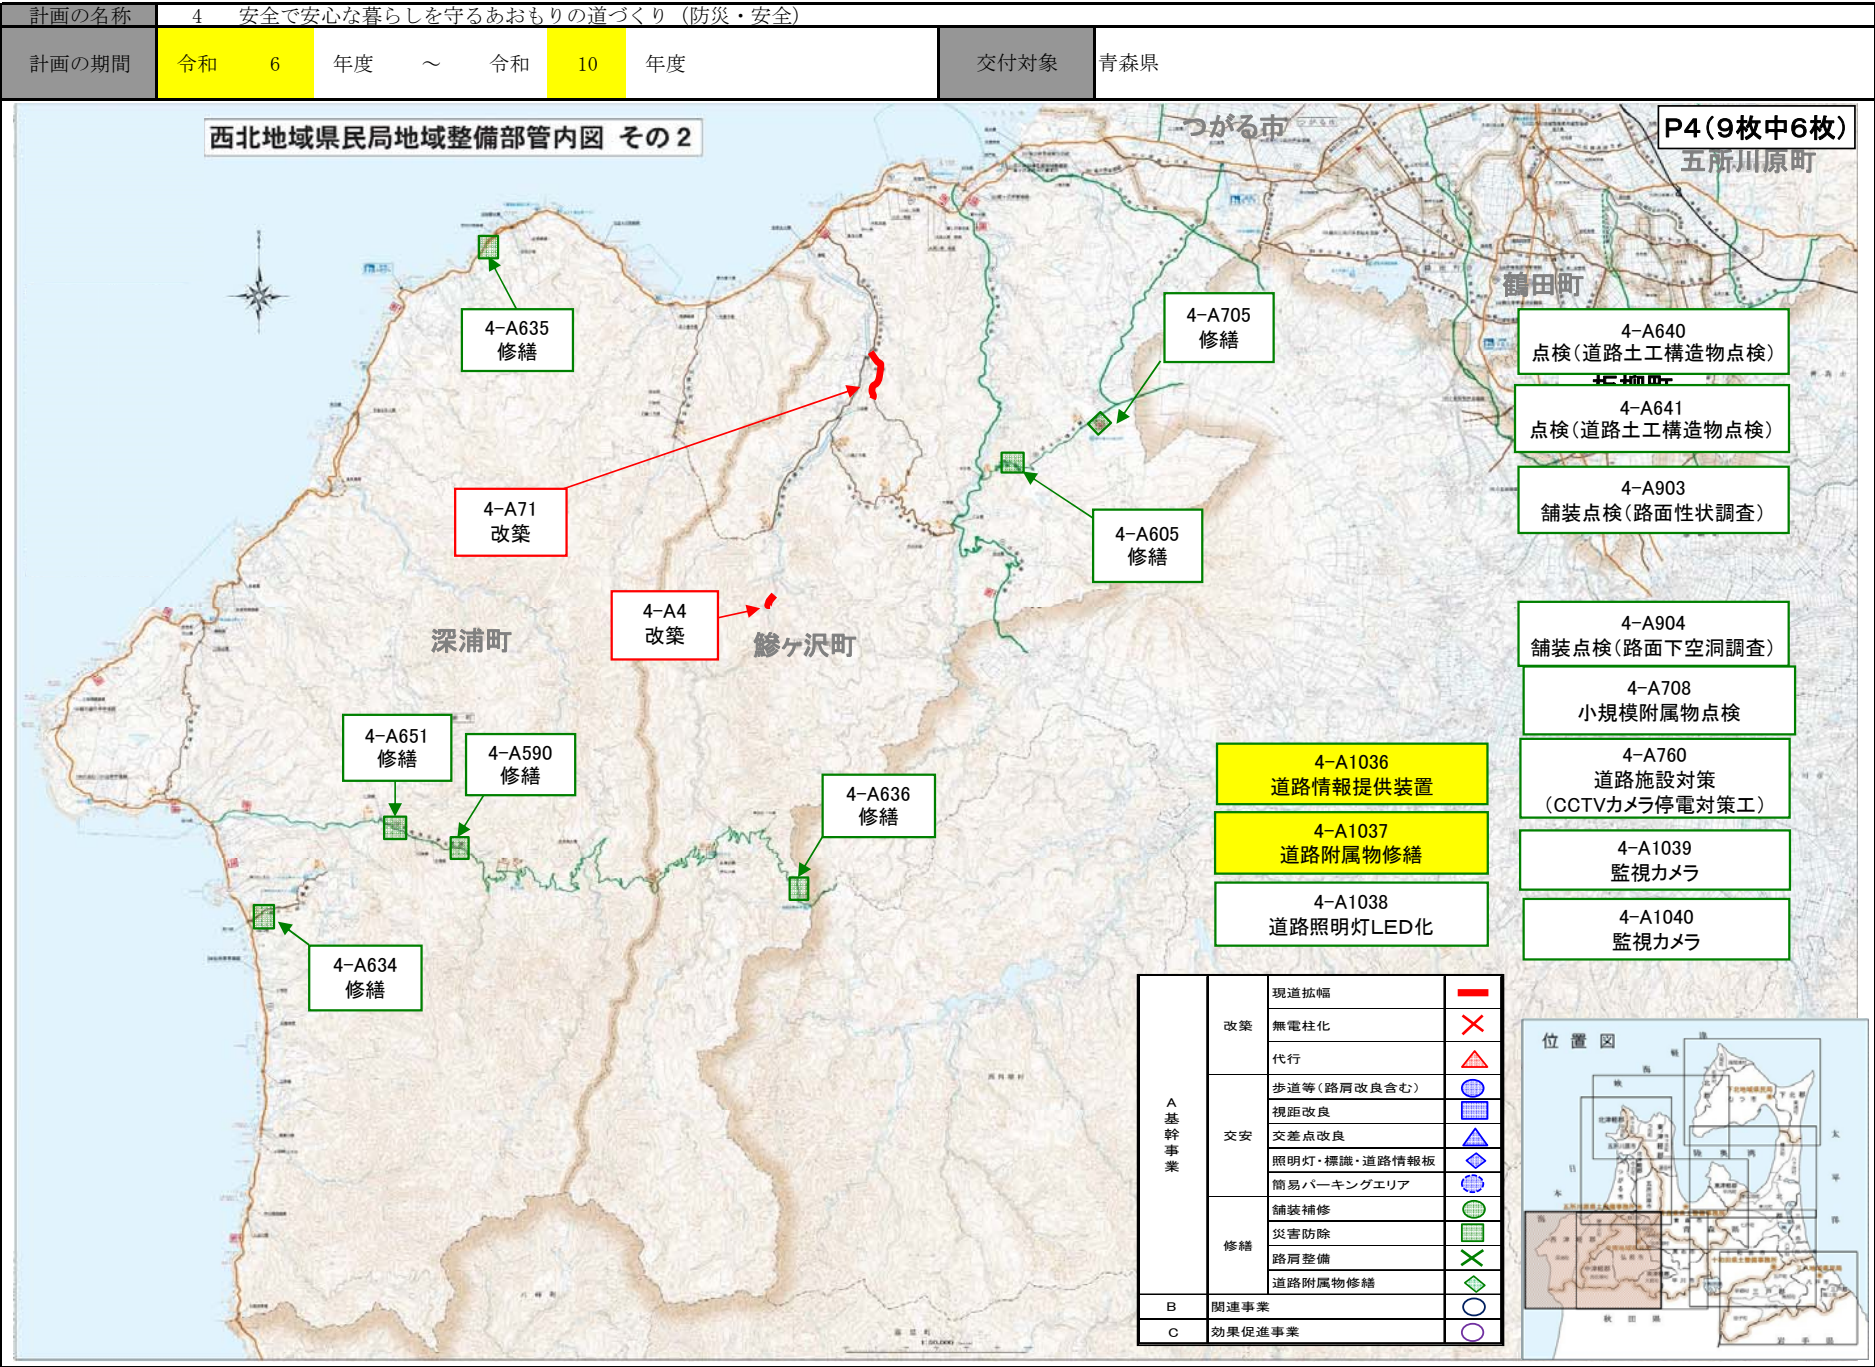

西北地域県民局地域整備部管内図 その2

P4 (9枚中6枚)

五所川原町

4-A635
修繕

4-A71
改築

4-A4
改築

4-A651
修繕

4-A590
修繕

4-A634
修繕

4-A636
修繕

4-A705
修繕

4-A605
修繕

4-A640
点検(道路土工構造物点検)

4-A641
点検(道路土工構造物点検)

4-A903
舗装点検(路面性状調査)

4-A904
舗装点検(路面下空洞調査)

4-A708
小規模附属物点検

4-A760
道路施設対策
(CCTVカメラ停電対策工)

4-A1039
監視カメラ

4-A1040
監視カメラ

4-A1036
道路情報提供装置

4-A1037
道路附属物修繕


4-A1038
道路照明灯LED化

A 基幹事業	改築	現道拡幅	—
		無電柱化	×
		代行	△
	交安	歩道等(路肩改良含む)	●
		視距改良	■
		交差点改良	▲
		照明灯・標識・道路情報板	◆
	修繕	簡易パーキングエリア	●
		舗装補修	●
		災害防除	■
B 関連事業	効果促進事業	路肩整備	×
		道路附属物修繕	◆
		道路照明灯LED化	○

位置図


(参考様式3)

(参考図面) 社会資本総合整備計画

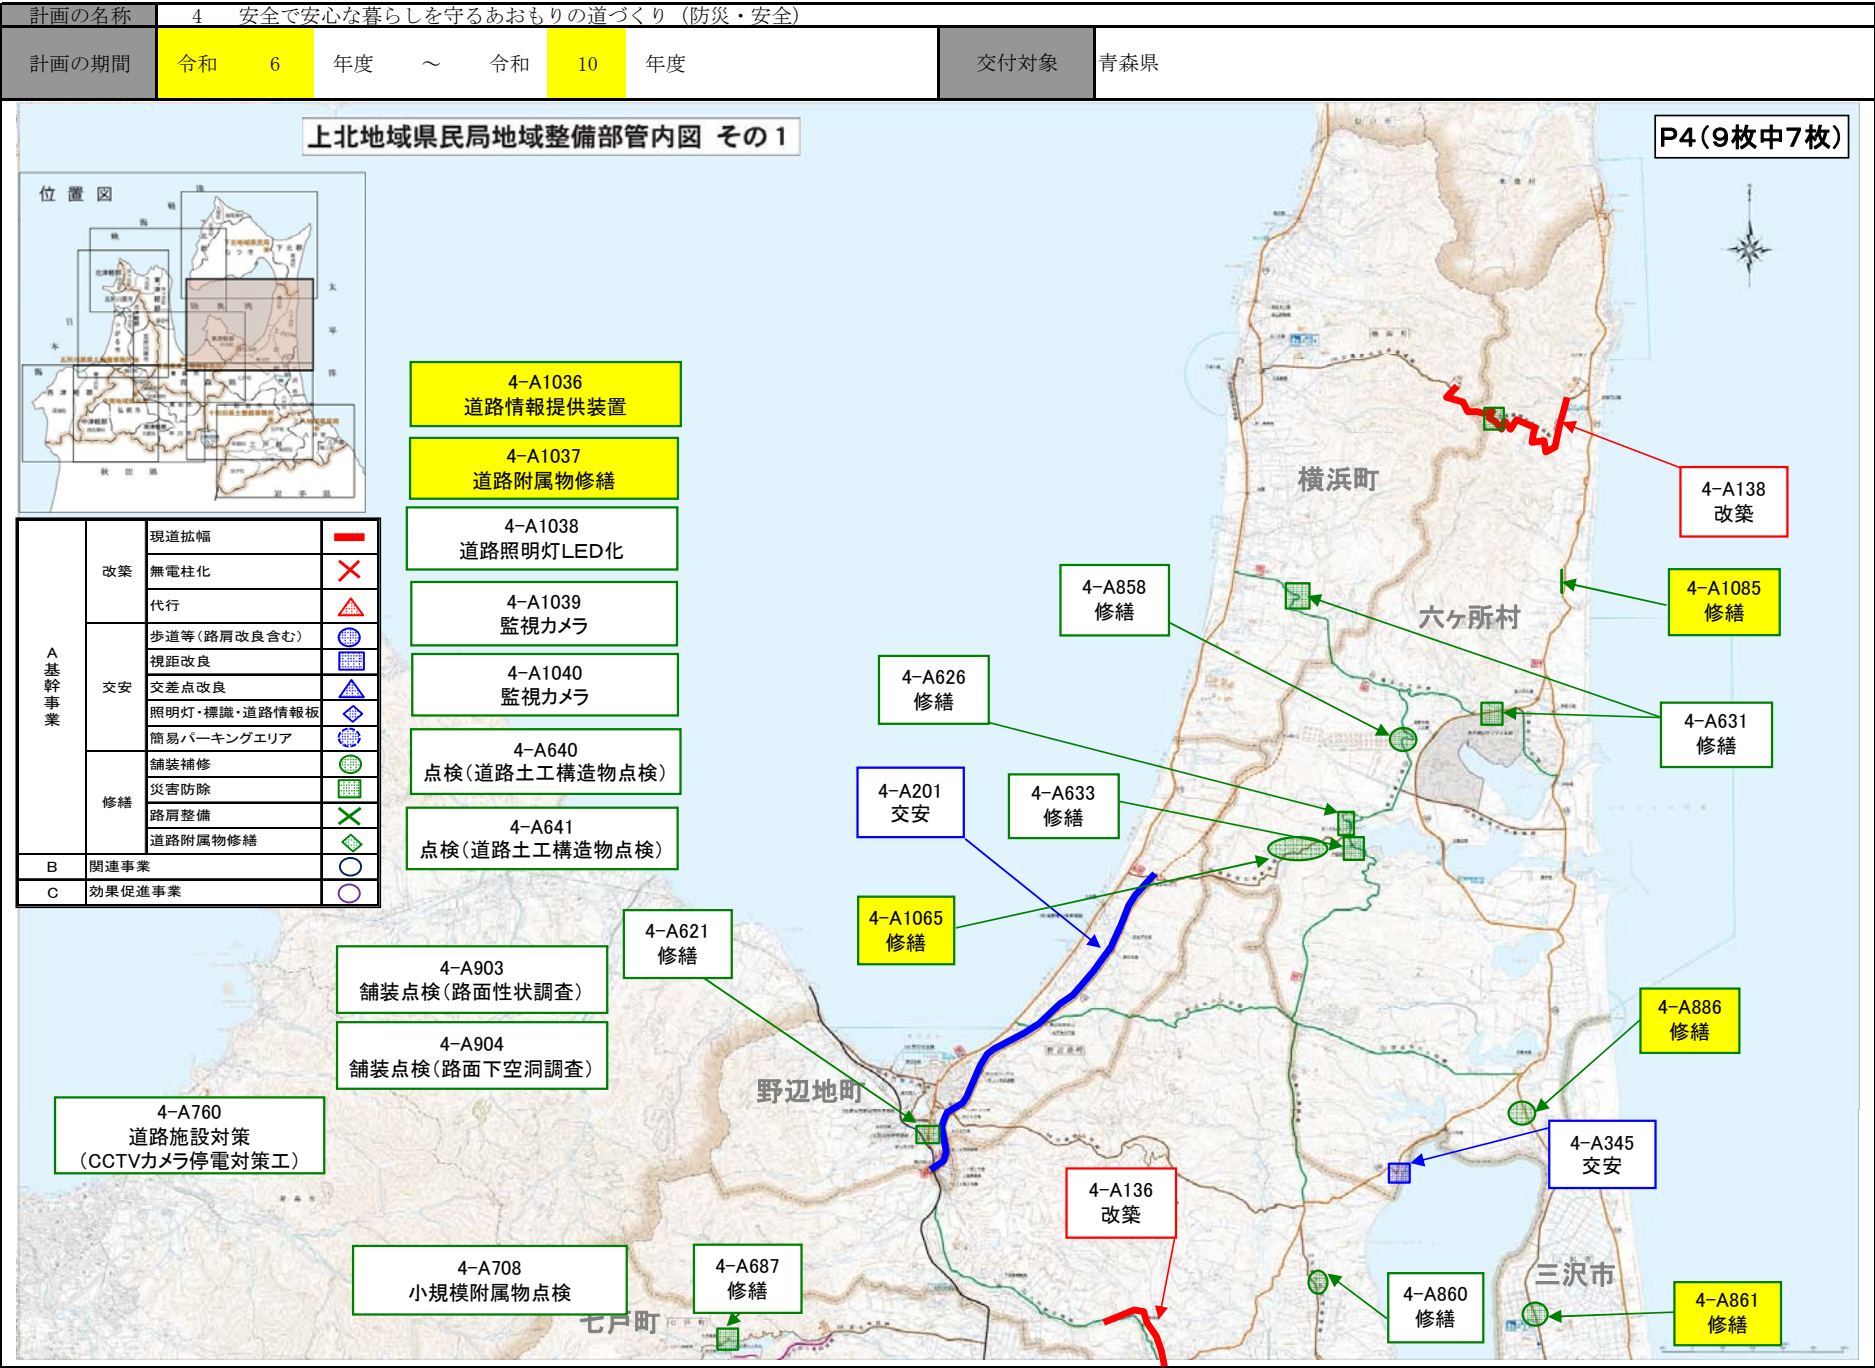

(参考様式3)

(参考図面) 社会資本総合整備計画

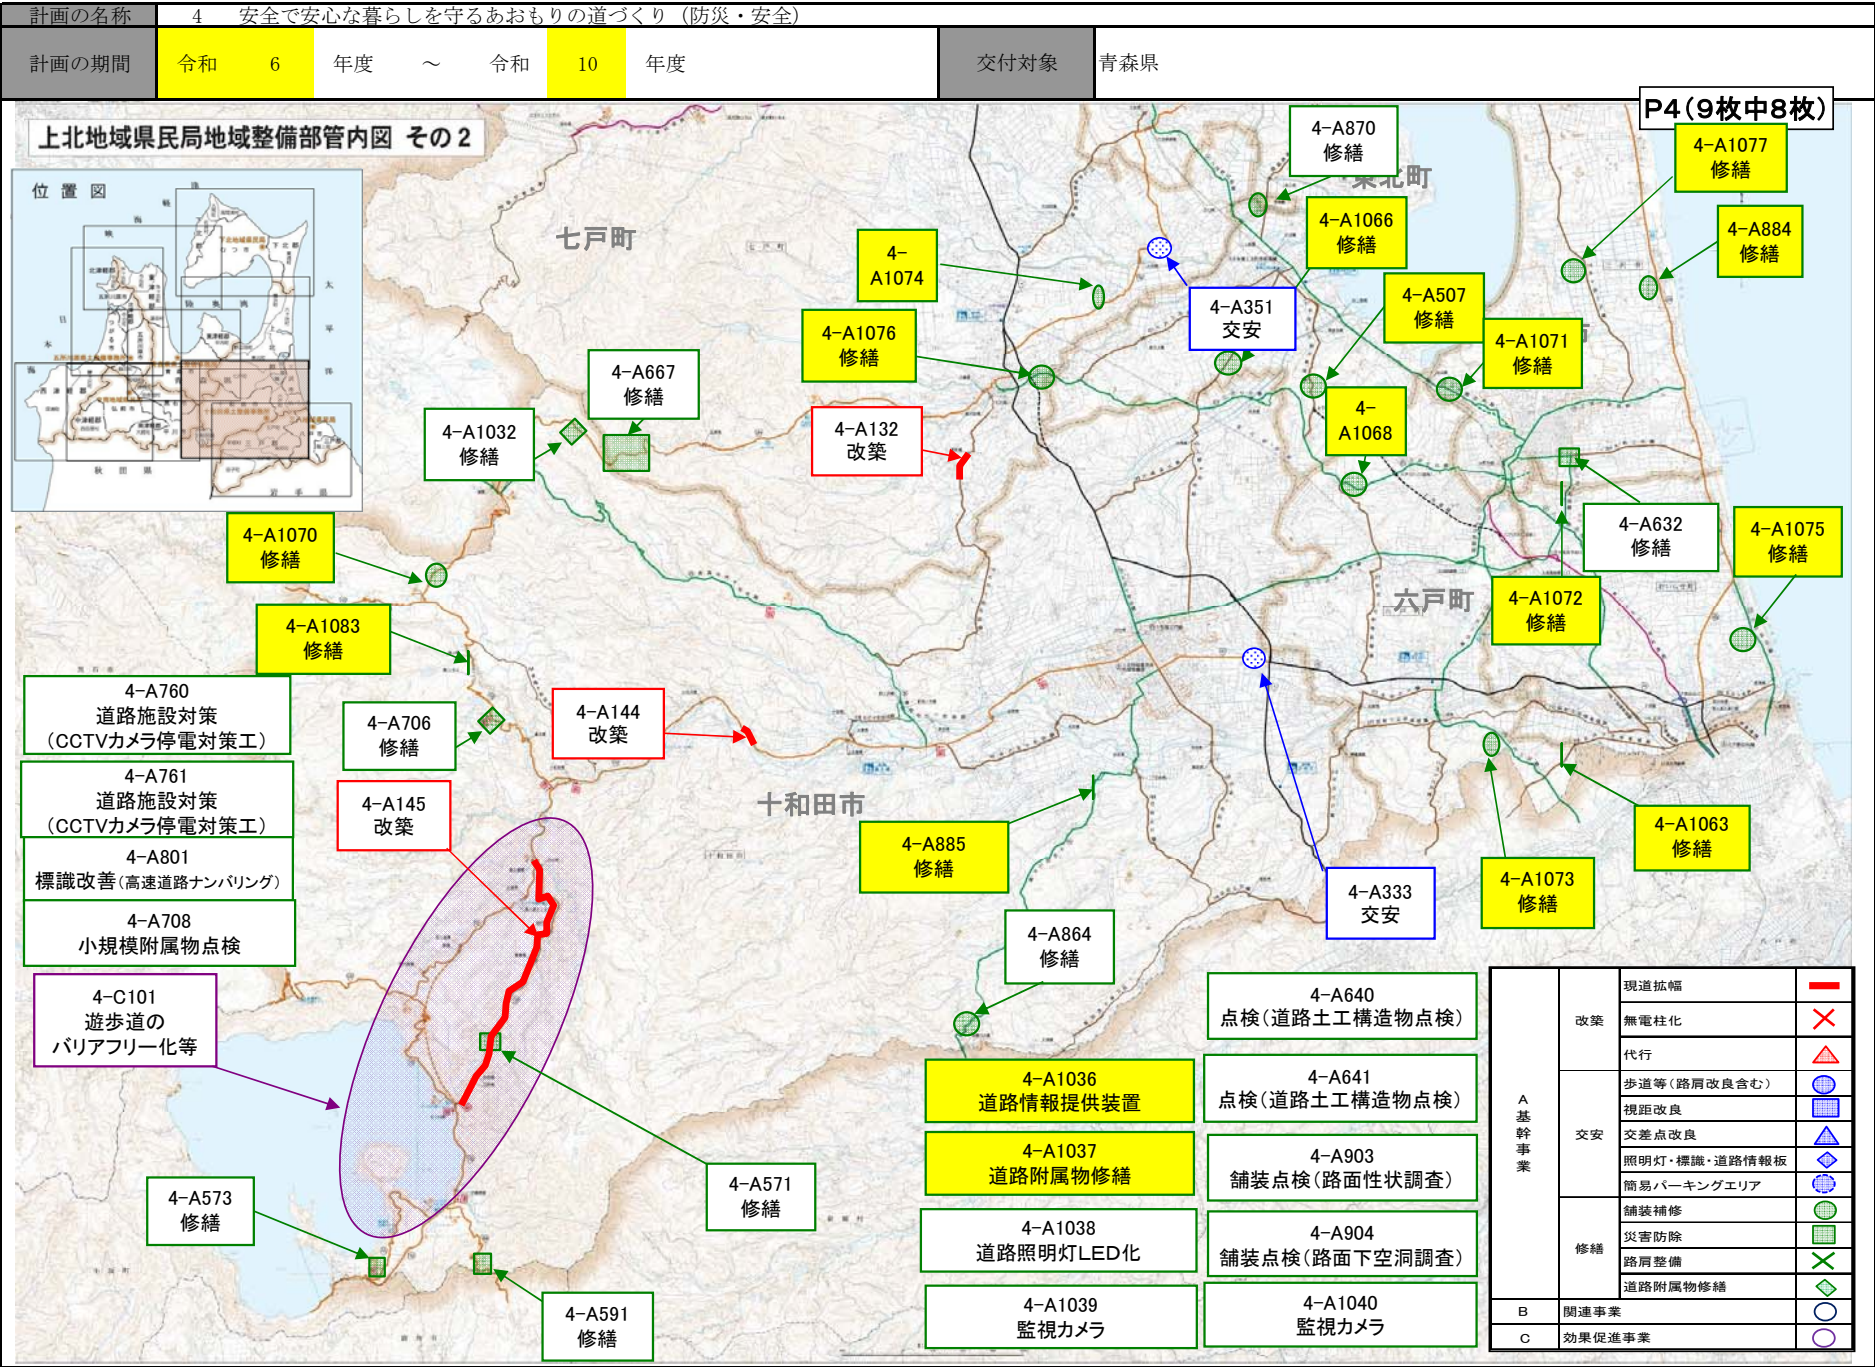

上北地域県民局地域整備部管内図 その2

位置図

七戸町

六戸町

十和田市

4-A1074 修繕

4-A1076 修繕

4-A132 改築

4-A667 修繕

4-A1032 修繕

4-A1070 修繕

4-A1083 修繕

4-A760 道路施設対策 (CCTVカメラ停電対策工)

4-A761 道路施設対策 (CCTVカメラ停電対策工)

4-A801 標識改善 (高速道路ナンバリング)

4-A708 小規模附属物点検

4-C101 遊歩道のバリアフリー化等

4-A573 修繕

4-A591 修繕

4-A571 修繕

4-A144 改築

4-A706 修繕

4-A145 改築

4-A885 修繕

4-A864 修繕

4-A1036 道路情報提供装置

4-A1037 道路附属物修繕

4-A1038 道路照明灯LED化

4-A1039 監視カメラ

4-A870 修繕

4-A1066 修繕

4-A351 交安

4-A507 修繕

4-A1068 修繕

4-A1071 修繕

4-A333 交安

4-A632 修繕

4-A1072 修繕

4-A1075 修繕

4-A1063 修繕

4-A1073 修繕

4-A640 点検 (道路土工構造物点検)

4-A641 点検 (道路土工構造物点検)

4-A903 舗装点検 (路面性状調査)

4-A904 舗装点検 (路面下空洞調査)

4-A1040 監視カメラ

P4 (9枚中8枚)

4-A1077 修繕

4-A884 修繕

A 基幹事業	改築	現道拡幅	—
		無電柱化	×
		代行	△
	交安	歩道等 (路肩改良含む)	●
		視距改良	■
		交差点改良	▲
		照明灯・標識・道路情報板	◆
		簡易パーキングエリア	⬢
	修繕	舗装補修	○
		災害防除	■
路肩整備		×	
道路附属物修繕		◇	
B 関連事業	○		
C 効果促進事業	○		

(参考様式3)

(参考図面) 社会資本総合整備計画

