


令和	年度	工事
工事番号	第	号
路線名	1・5・1号 むつ横浜線	
施行所	上北郡横浜町字横浜外 地内	
標準横断面	縮尺	1:100
図面番号	3	葉中 1
上北地域県民局地域整備部		
青森県		

標準横断面図 (1/4) S=1:100
2車線区間

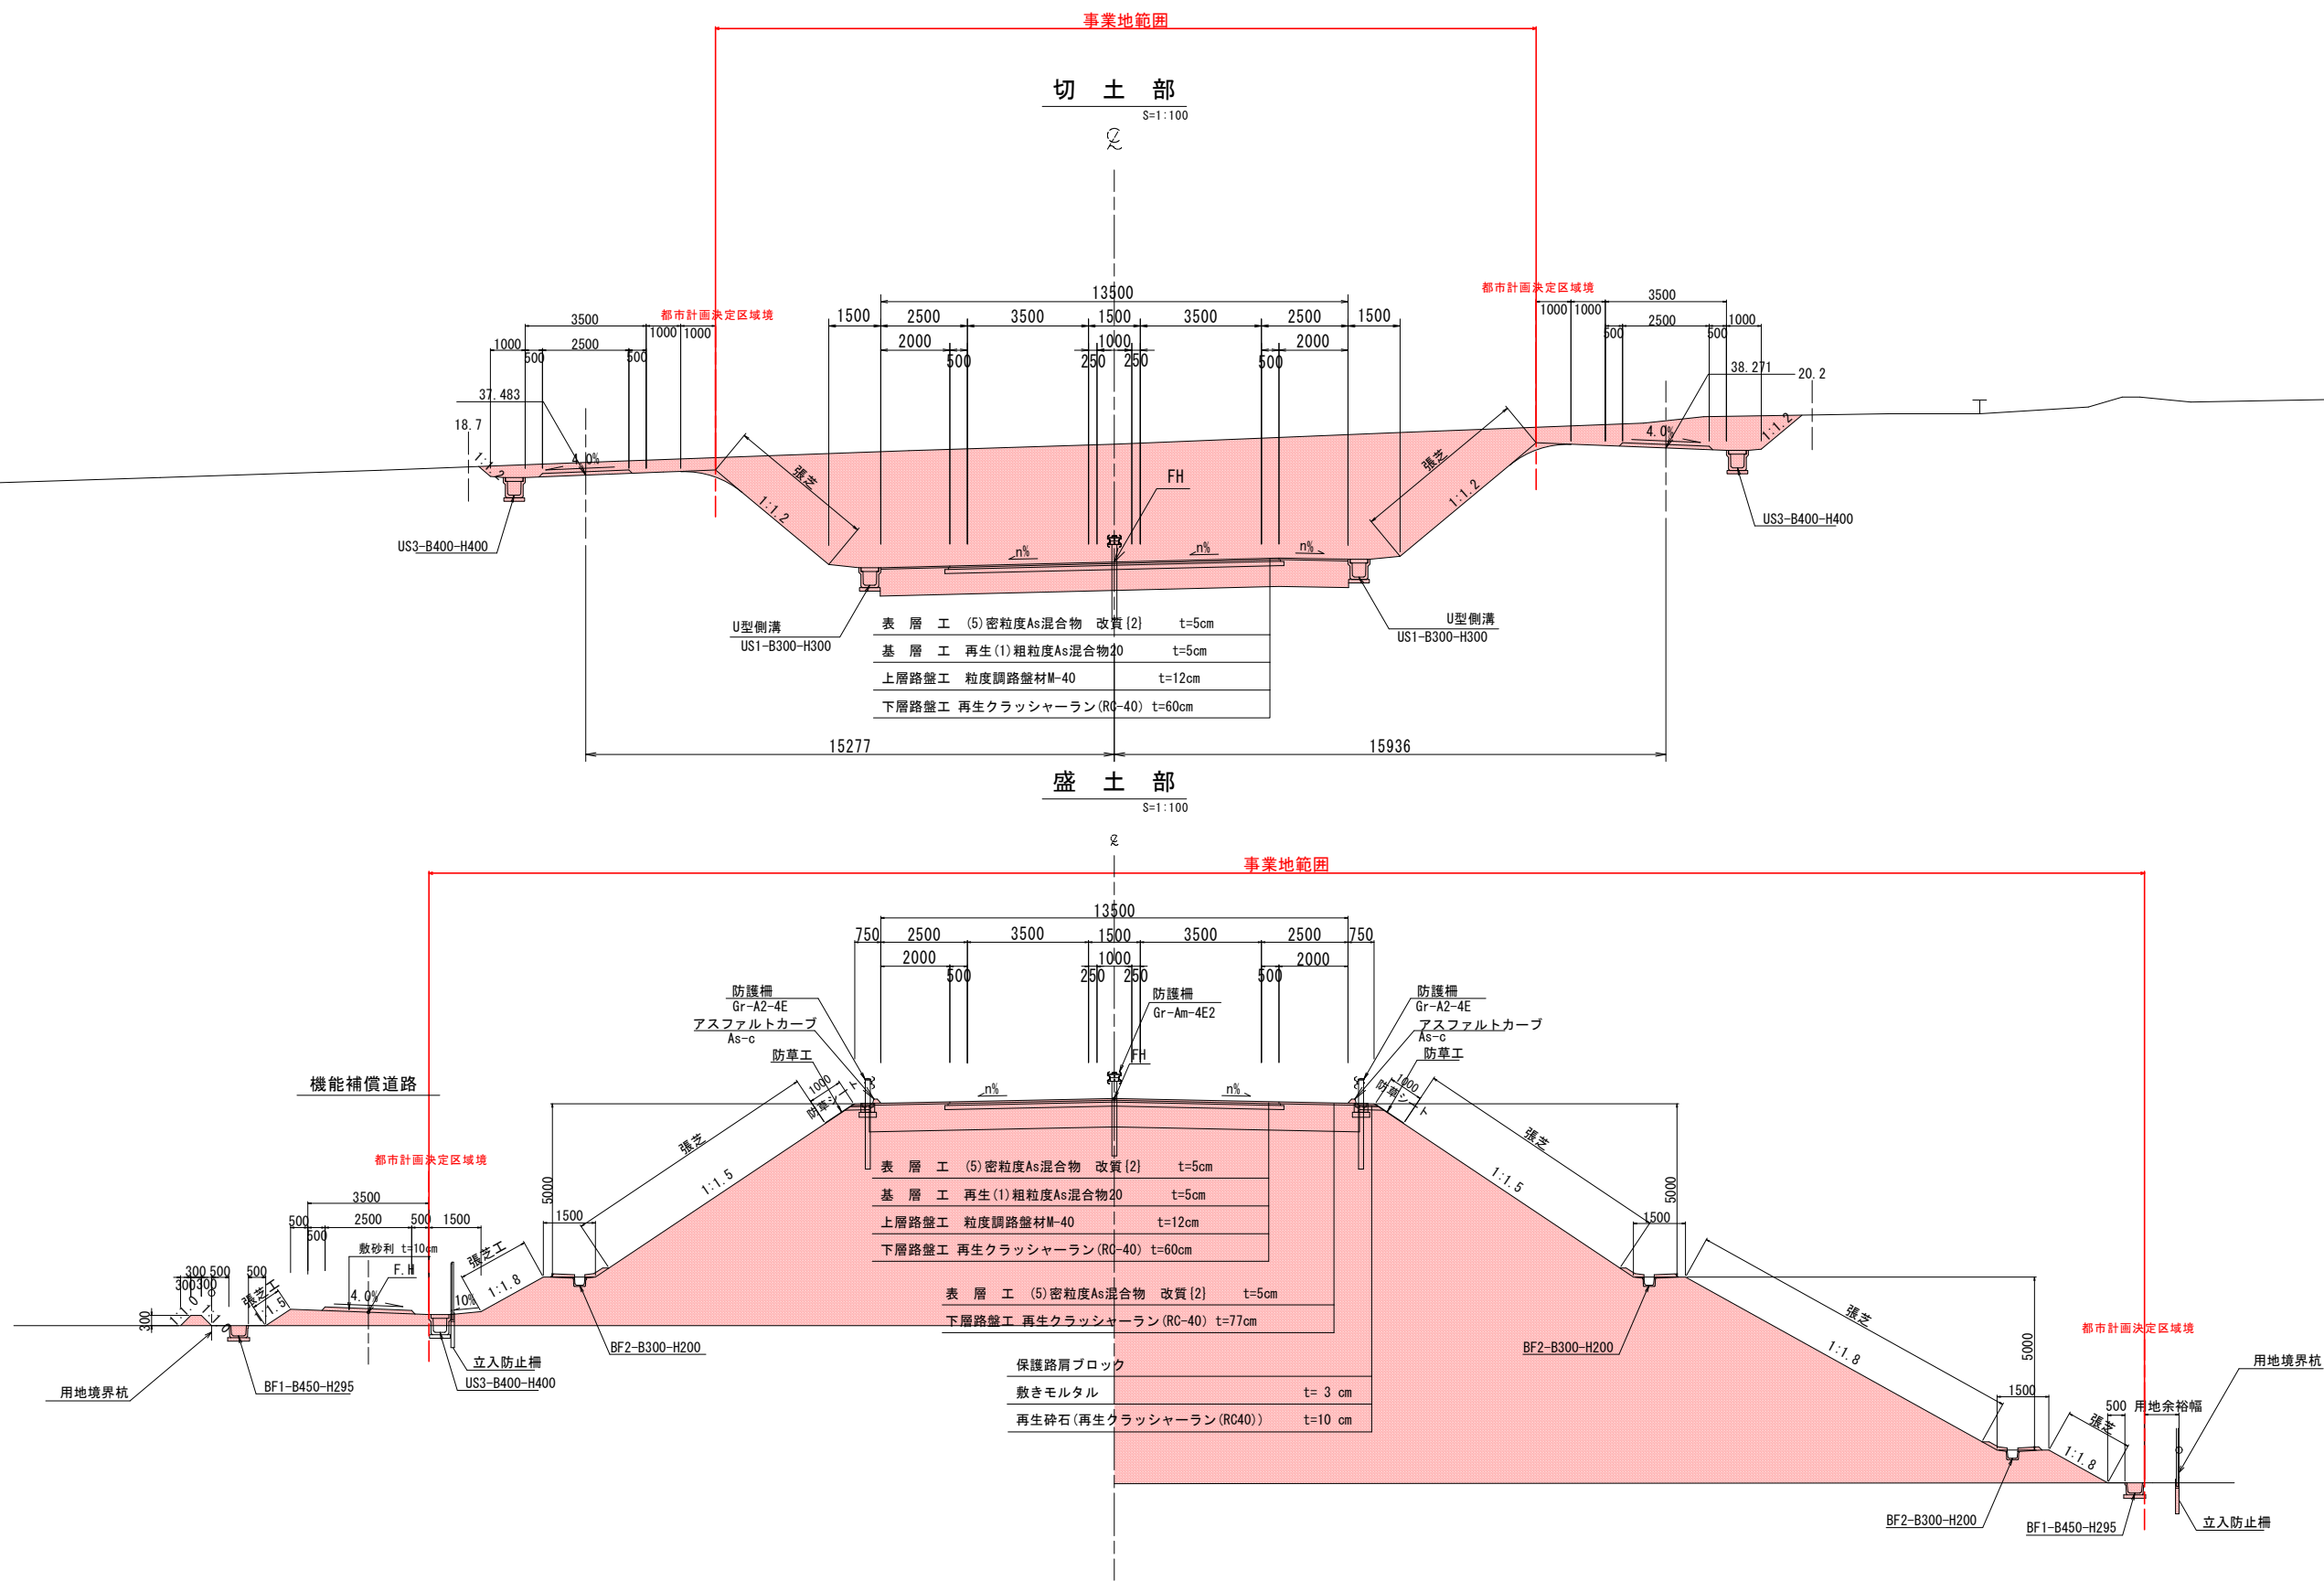


令和	年度	工事
工事番号	第	号
路線名	1・5・1号 むつ横浜線	
施行所	上北郡横浜町字横浜外 地内	
標準横断面	縮尺	1:100
図面番号	3	葉中 2
上北地域県民局地域整備部		
青森県		

標準横断面図 (2/4) S=1:100

4車線区間


切土部

S=1:100

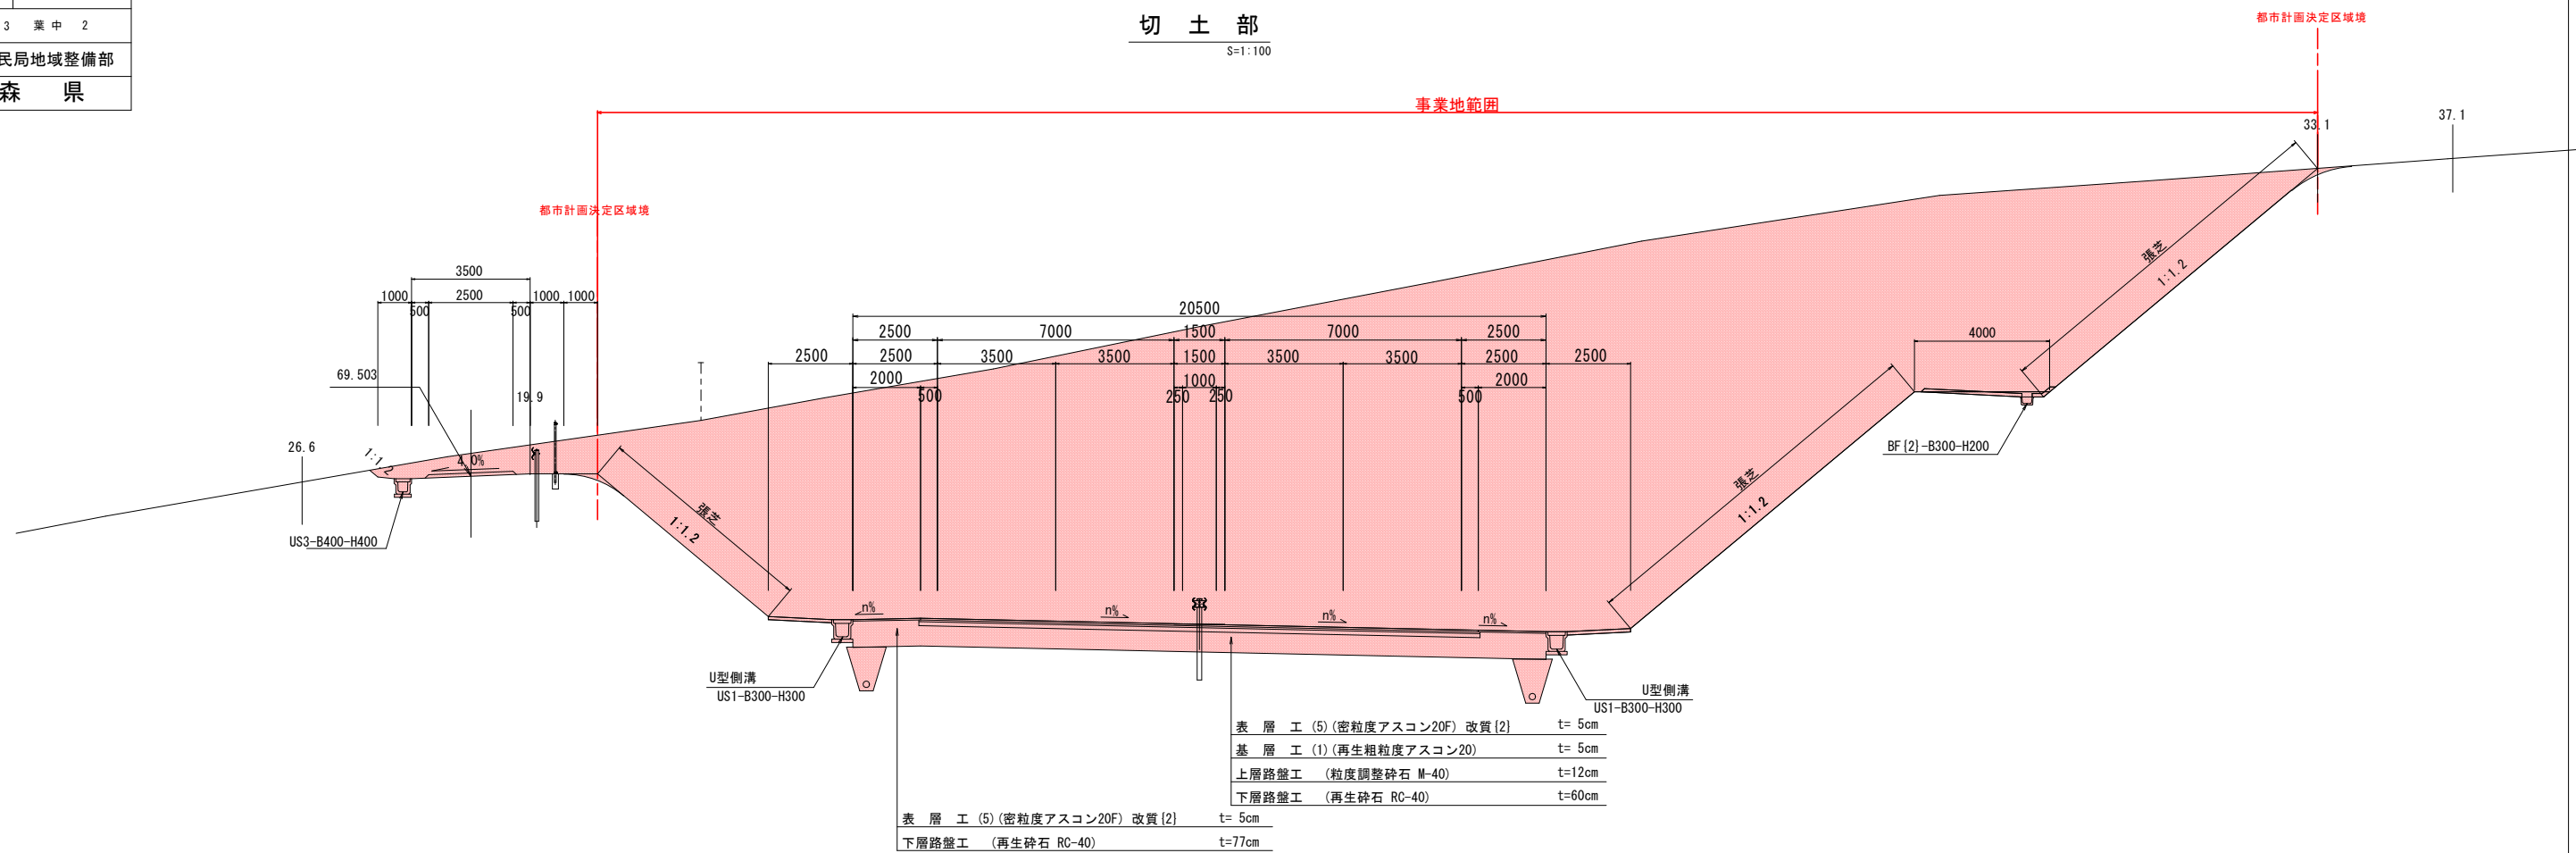

盛土部


S=1:100

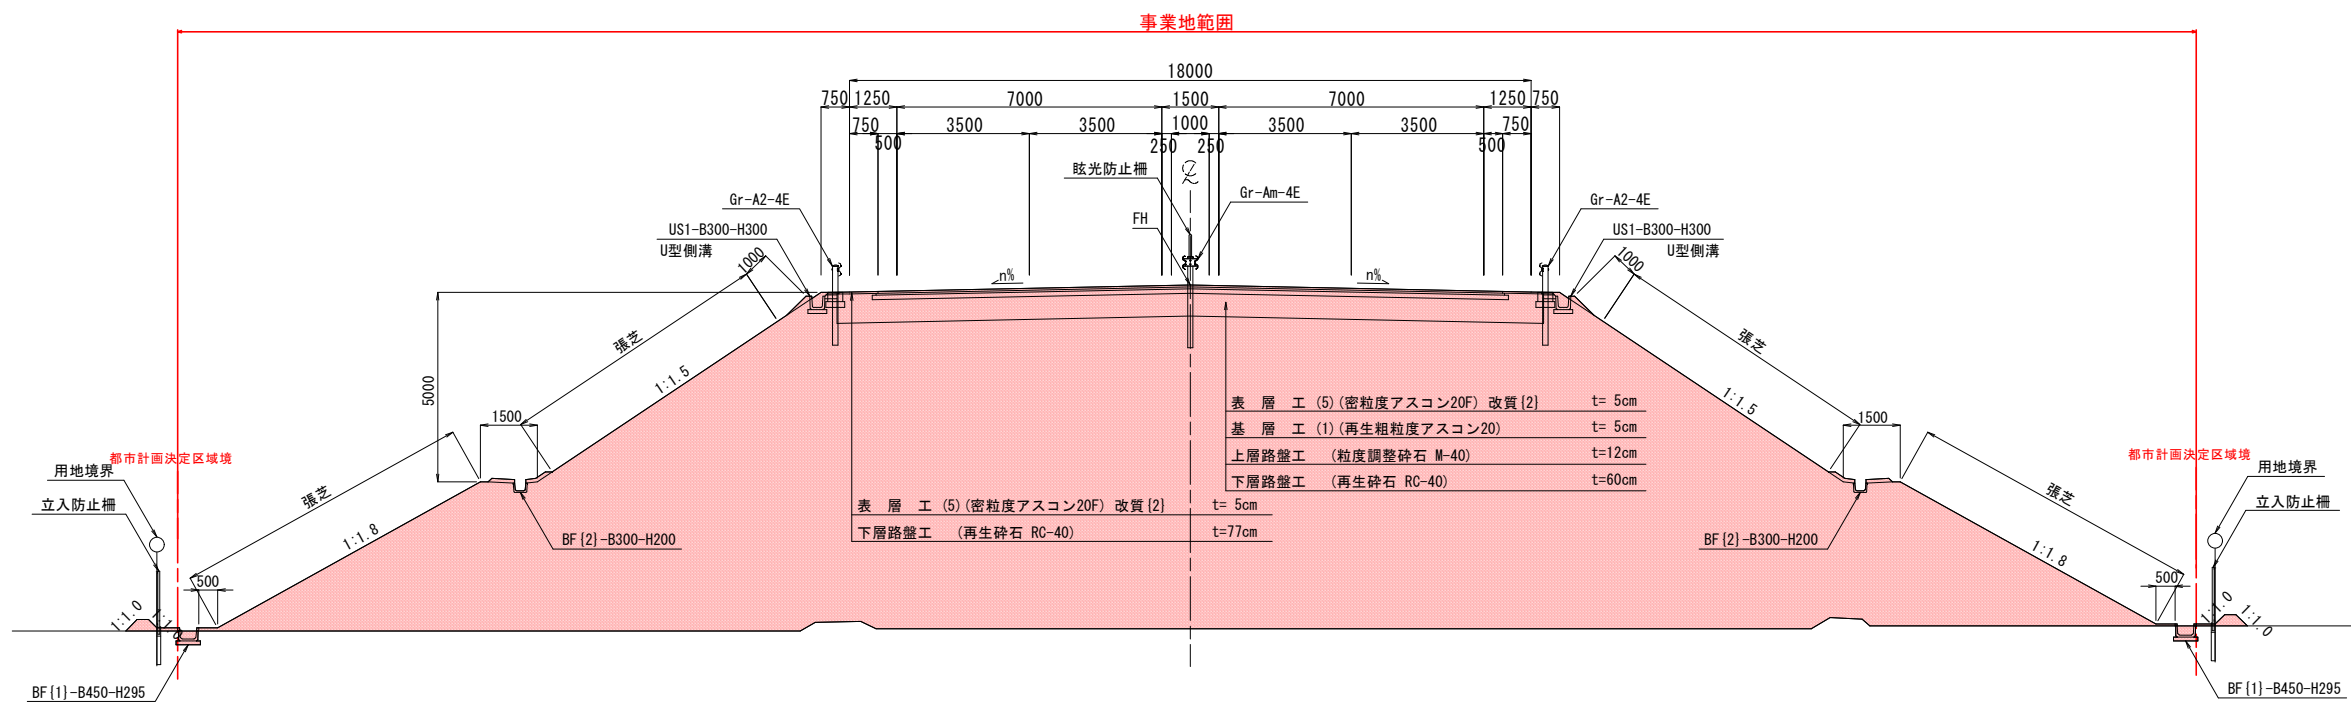


令和	年度	工事
工事番号	第	号
路線名	1・5・1号 むつ横浜線	
施行所	上北郡横浜町字横浜外 地内	
標準横断面	縮尺	1:100
図面番号	3 葉中	
上北地域県民局地域整備部		
青森県		

標準横断面図 (3/4) S=1:100

本線ノーズ部 (横浜IC)

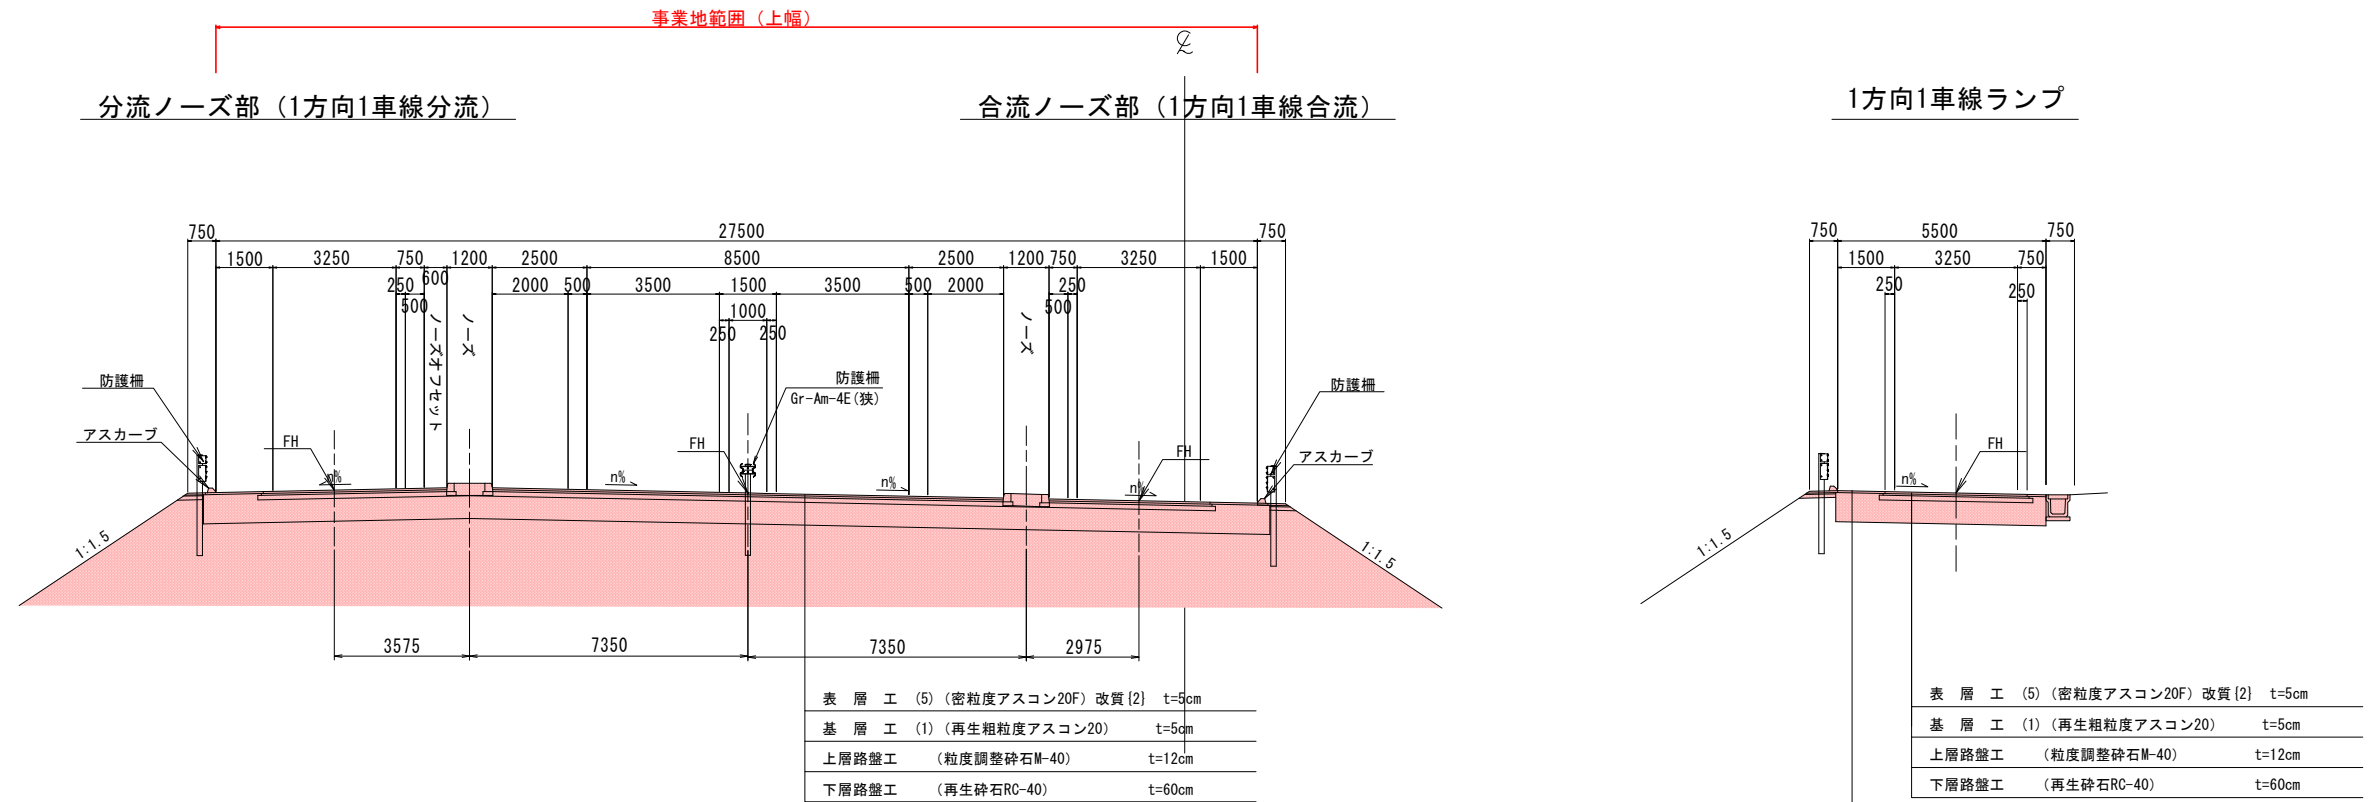


本線ノーズ部 (中野沢IC)

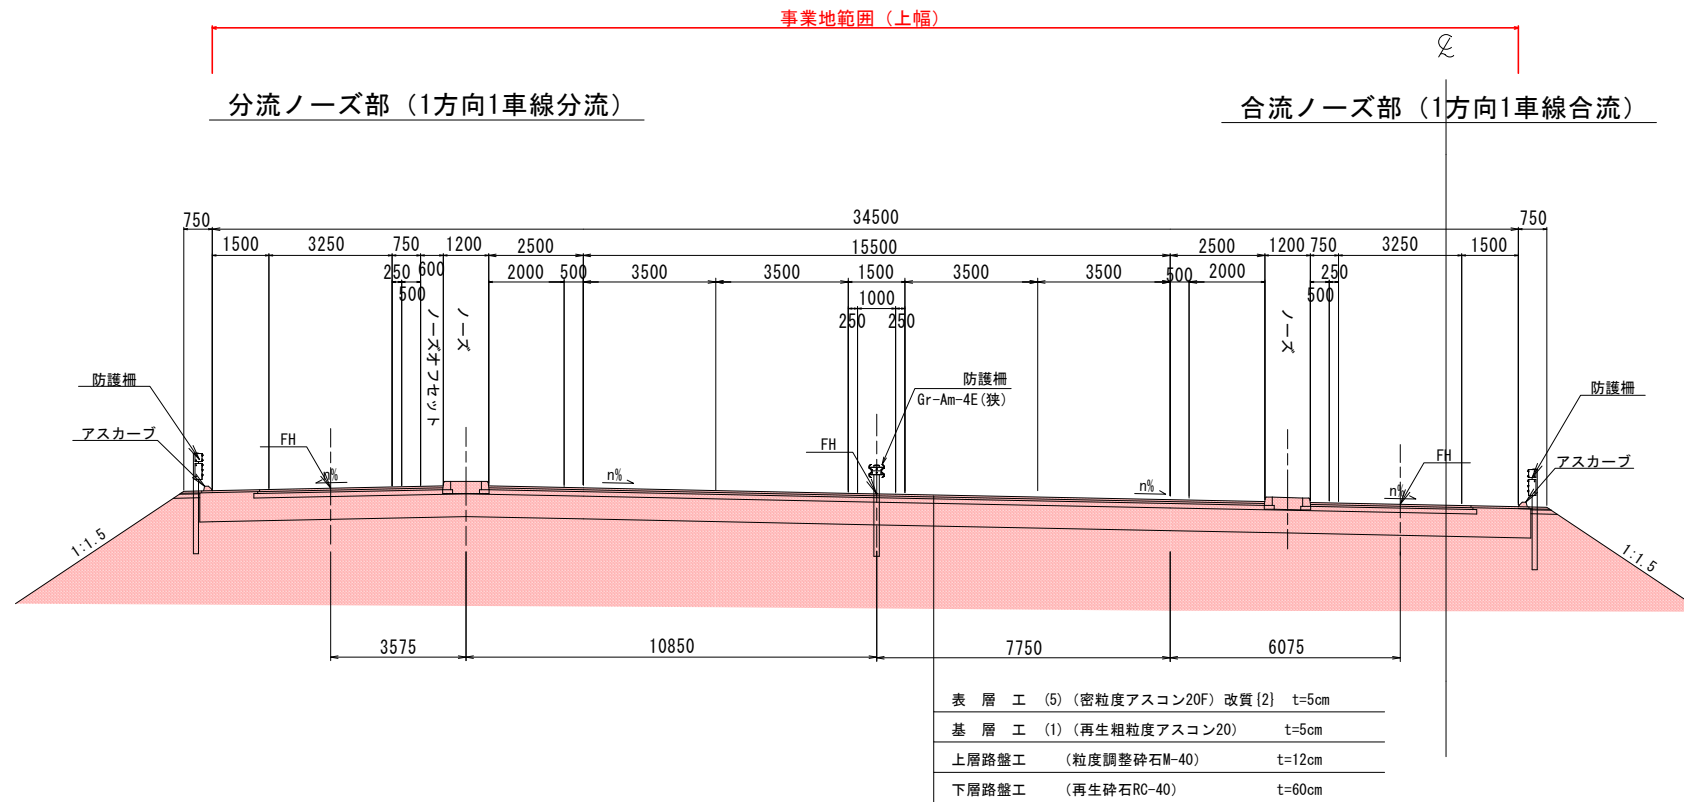


令和	年度	工事
工事番号	第	号
路線名	1・5・1号 むつ横浜線	
施行所	上北郡横浜町字横浜外 地内	
標準横断面	縮尺 1:100	
図面番号	3 葉中 3	
上北地域県民局地域整備部		
青森県		

標準横断面図 (4/4) S=1 : 100


橋梁部
(仮称 横浜IC橋)

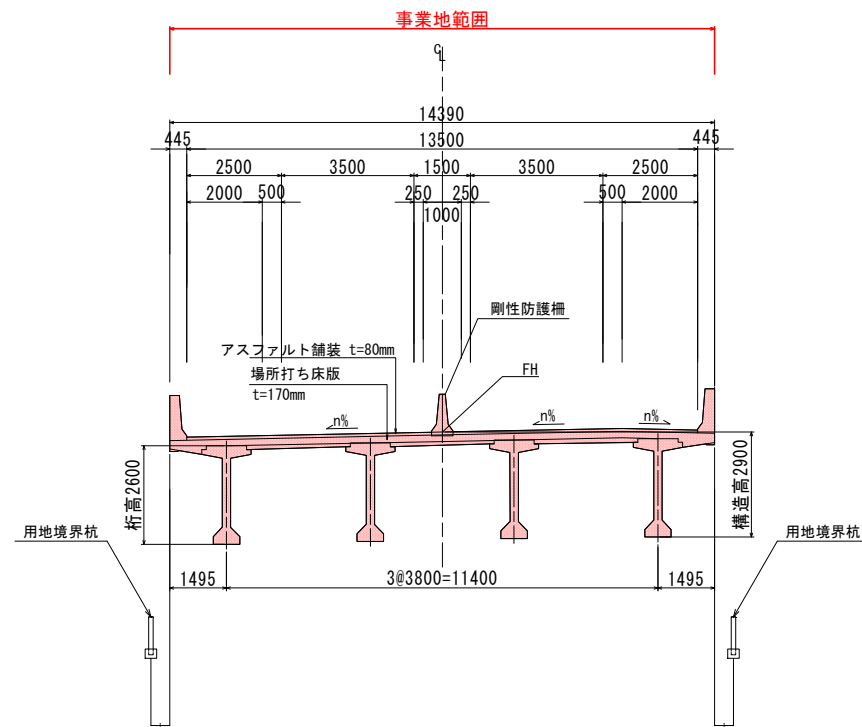

横浜IC
橋梁部
(仮称 桧木川橋梁)

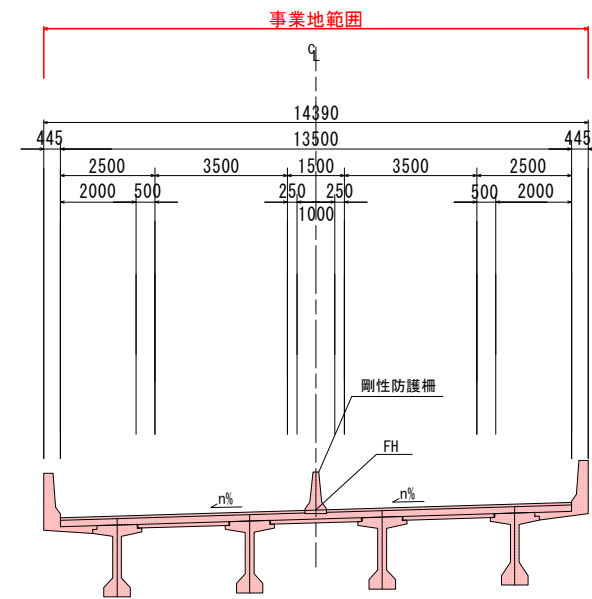

橋梁部
(仮称 鶏沢川橋梁)

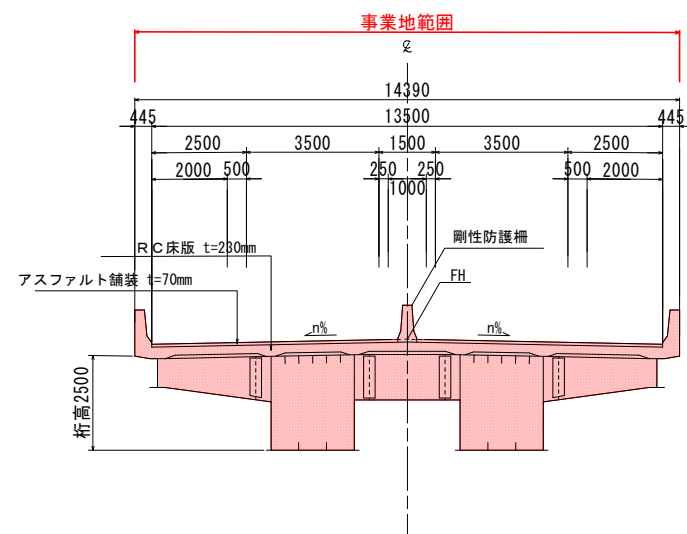

橋梁部
(仮称 R279跨道橋)
付加追越車線部 (4車線) 中小橋 (50m未満)

