


# 変更対象路線一覧表

	図中 番号	路線名	変更 項目	変更の内容		備考
				変更前	変更後	
県 決 定	① 変更	3・3・10号元寺町向外瀬線 3・4・36号元寺町西城北線	名称 幅員 車線の数	25m 4車線	16m 2車線	起点から3・3・8号までの幅員を変更、 3・3・4号から3・3・8号までの車線の 数を変更
	② 一部 廃止	3・4・1号和徳堀越線 3・4・1号撫牛子堀越線	名称 延長	約9,080m	約8,780m	起点部の約300mを廃止
	③ 一部 廃止	3・4・2号富田千年線 3・4・2号富田広野線	名称 延長	約2,990m	約2,860m	終点部の約130mを廃止
	④ 変更	3・4・4号元寺町小沢線 3・4・4号元寺町大原線	名称 幅員	—	—	起点から3・4・6号までの幅員を変更
市 決 定	⑤ 変更	3・4・20号紺屋町野田線	幅員	—	—	3・3・2号から終点までの幅員を変更
	⑥ 一部 廃止	3・5・2号堀越大原線 3・5・2号堀越松原線	名称 延長	約5,450m	約2,870m	3・4・2号から終点までの約2,580mを廃 止
	⑦ 全線 廃止	3・5・38号真土野崎線	延長	約1,450m	—	全線廃止
	⑧ 全線 廃止	3・5・39号賀田兼平線	延長	約1,300m	—	全線廃止

弘前広域都市計画道路の変更（青森県決定・弘前市決定）  
【総括図】

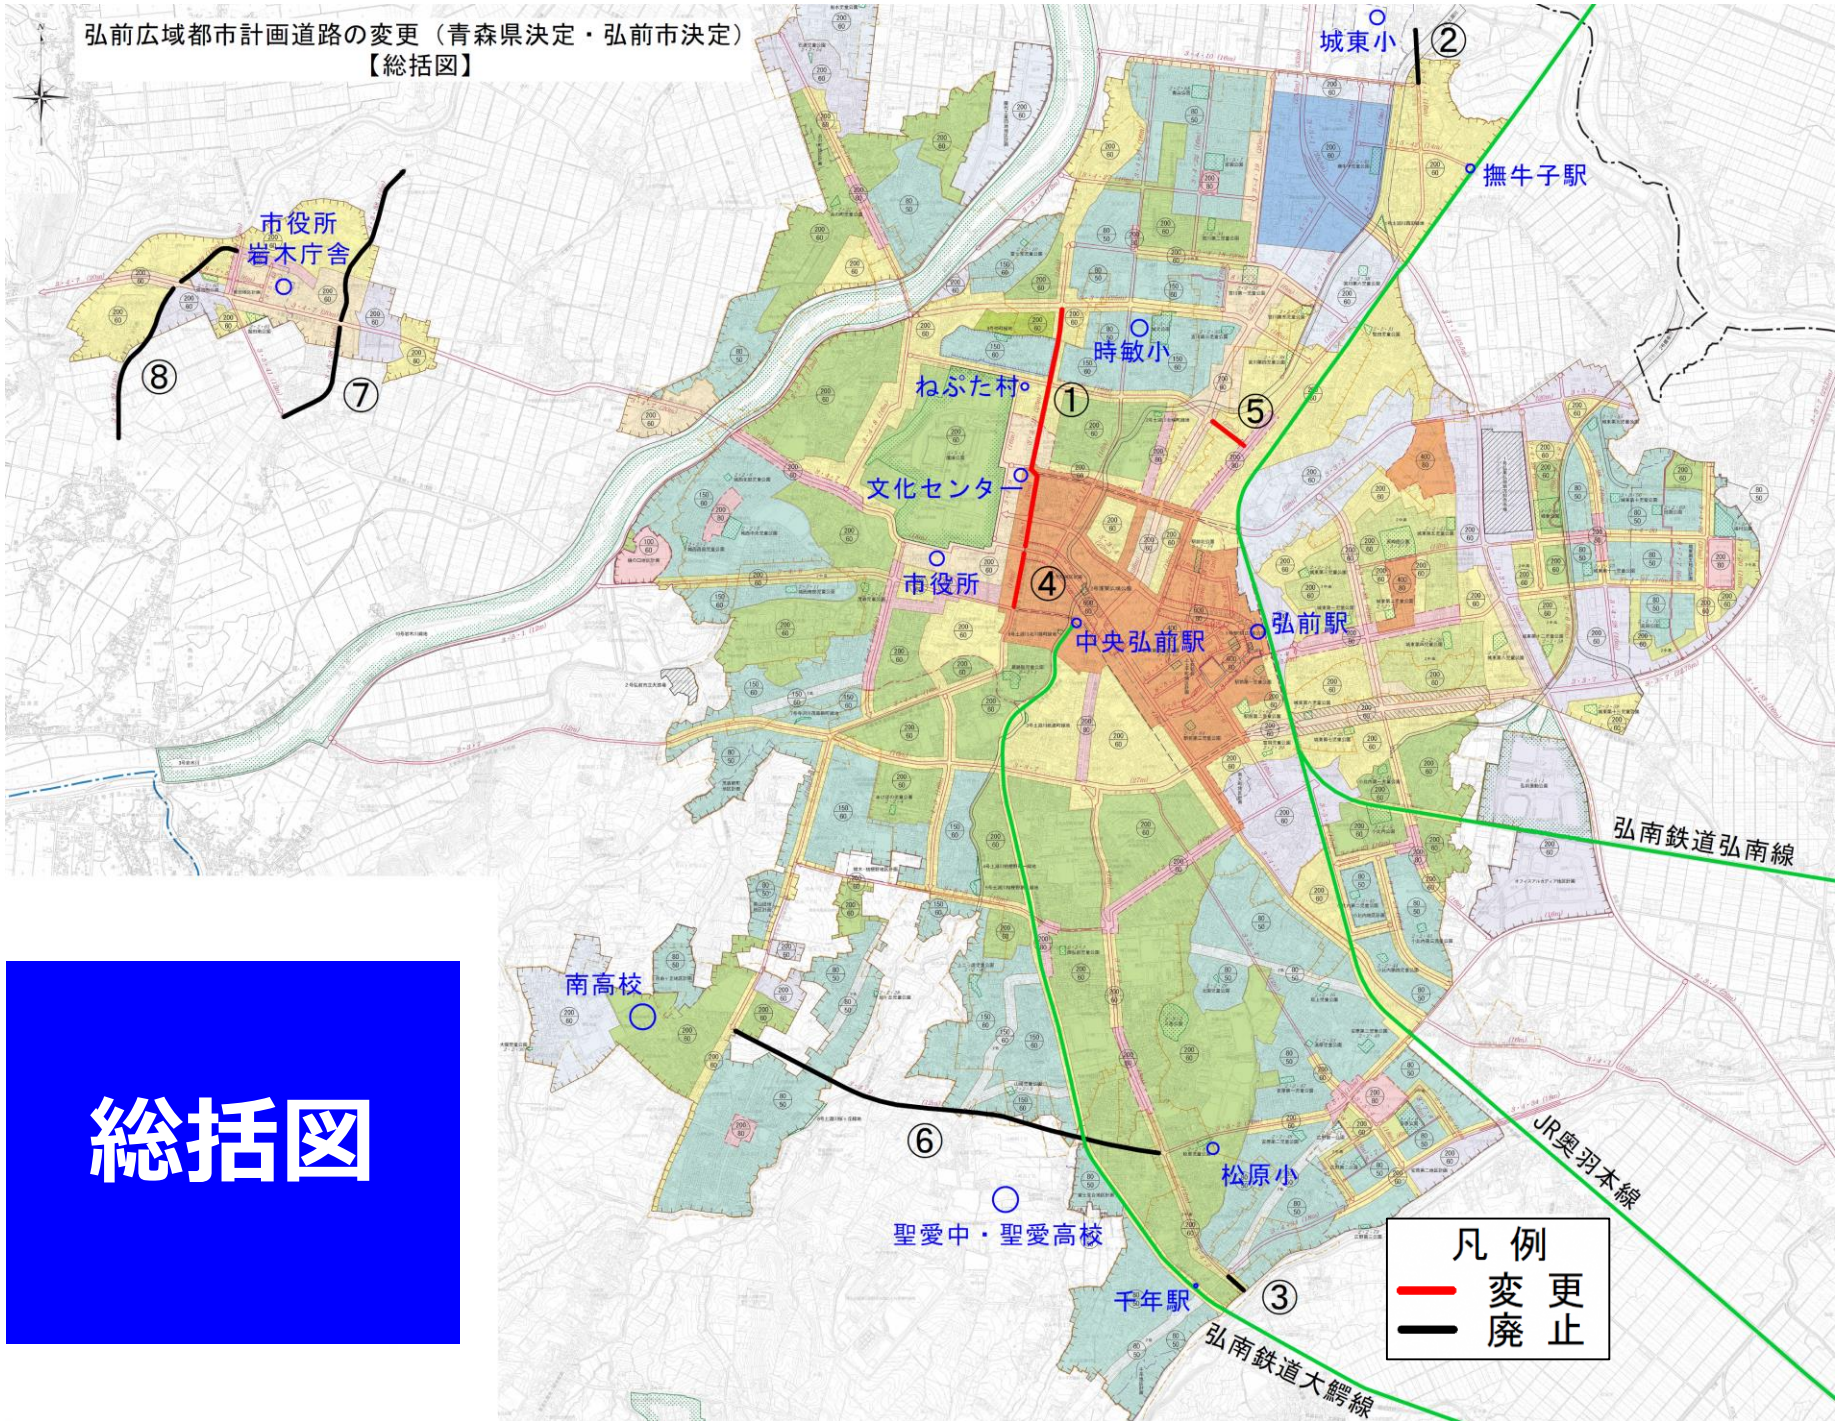

# 総括図