


岩木川流域下水道 岩木川浄化センター 全体配置図

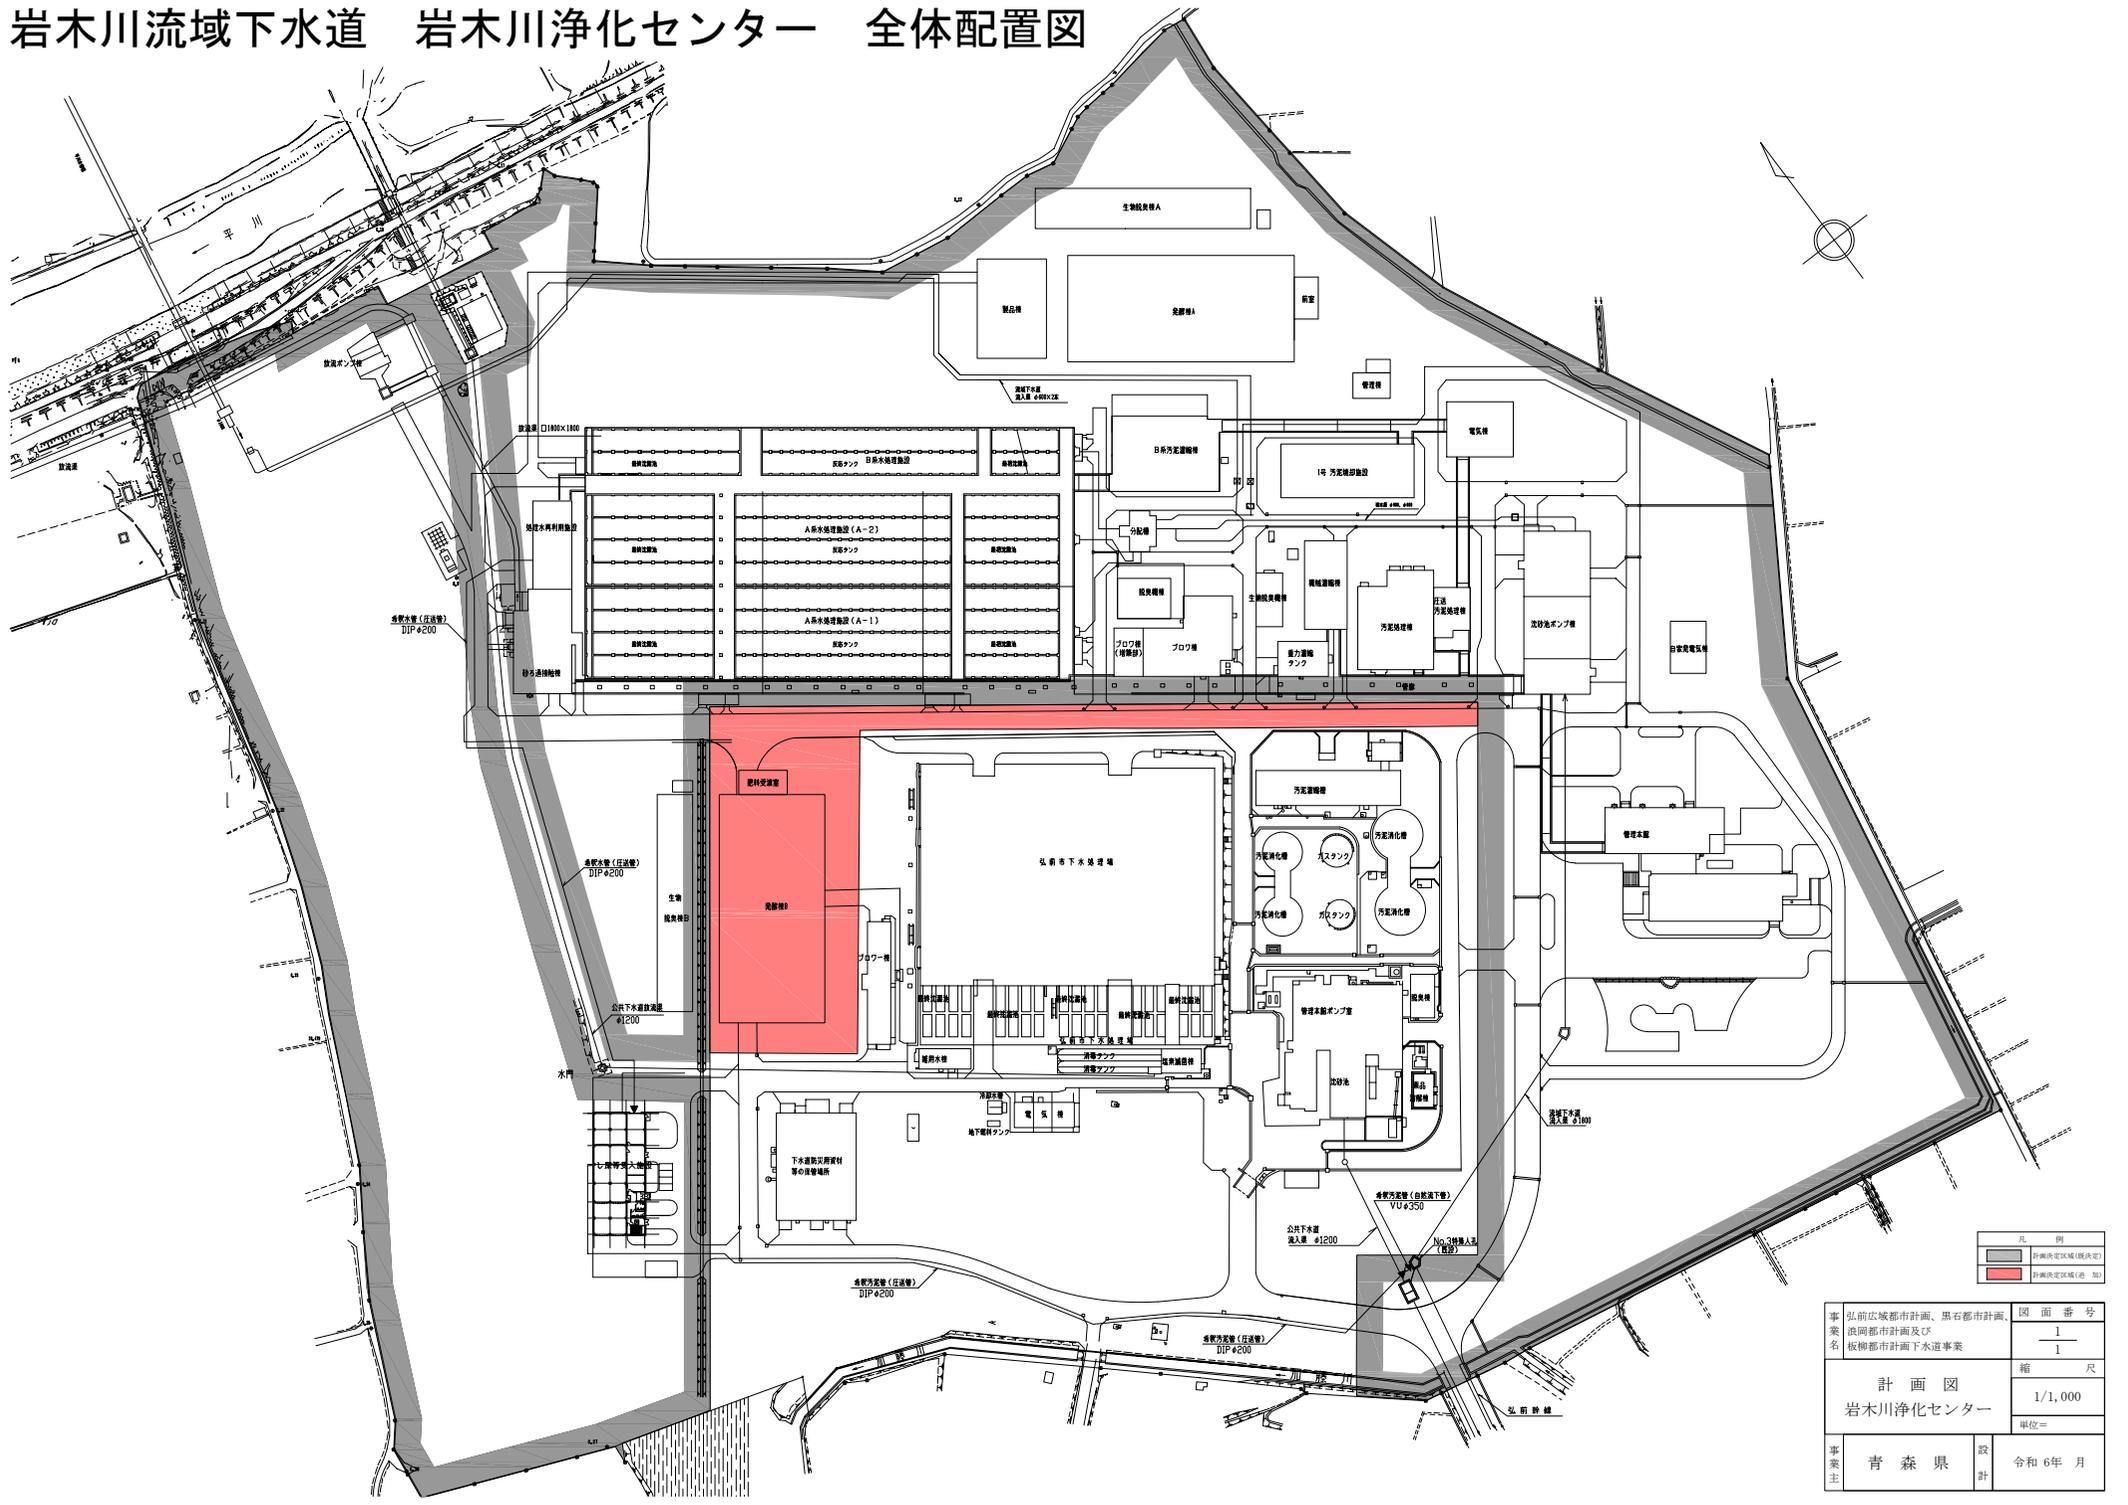

凡 例
計画決定区域(種決定)
計画決定区域(種未定)

事業名	弘前広域都市計画、黒石都市計画、 板柳都市計画及び 板柳都市計画下水道事業	図面番号	1 1
計画図	岩木川浄化センター	縮尺	1/1,000
事業主	青森県	設計	令和6年月