


年度	令和5年度
路線名	3・3・10号元寺町向外瀬線
図面名称	計画図（標準断面図）
縮尺	S=1:50(A1)

青森県

(変更後名称：3・4・36号元寺町西城北線)

幅員構成 (W=16.0m)

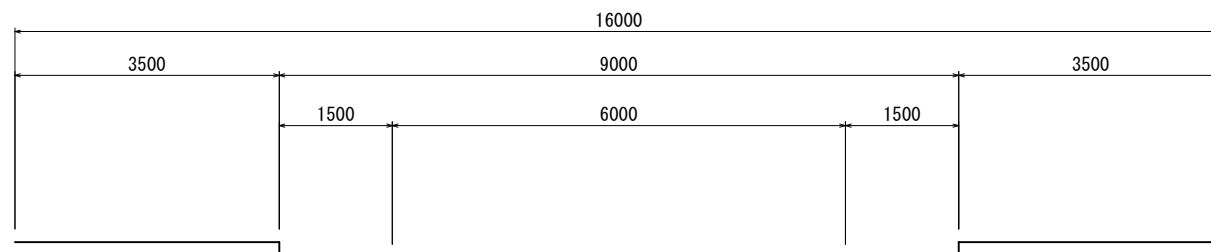

年度	令和5年度
路線名	3・4・4号元寺町小沢線
図面名称	計画図（標準断面図）
縮尺	S=1:50(A1)

青森県

（変更後名称：3・4・4号元寺町大原線）

幅員構成 (W=16.0m)

