


標準横断図 (1)


設計条件

設計条件 (本線)	
道路種別	第1種第3級
設計速度	V=80 Km/h
設計条件 (ランプ)	
道路規格	B規格ランプ
設計速度	V=40 Km/h

盛土部

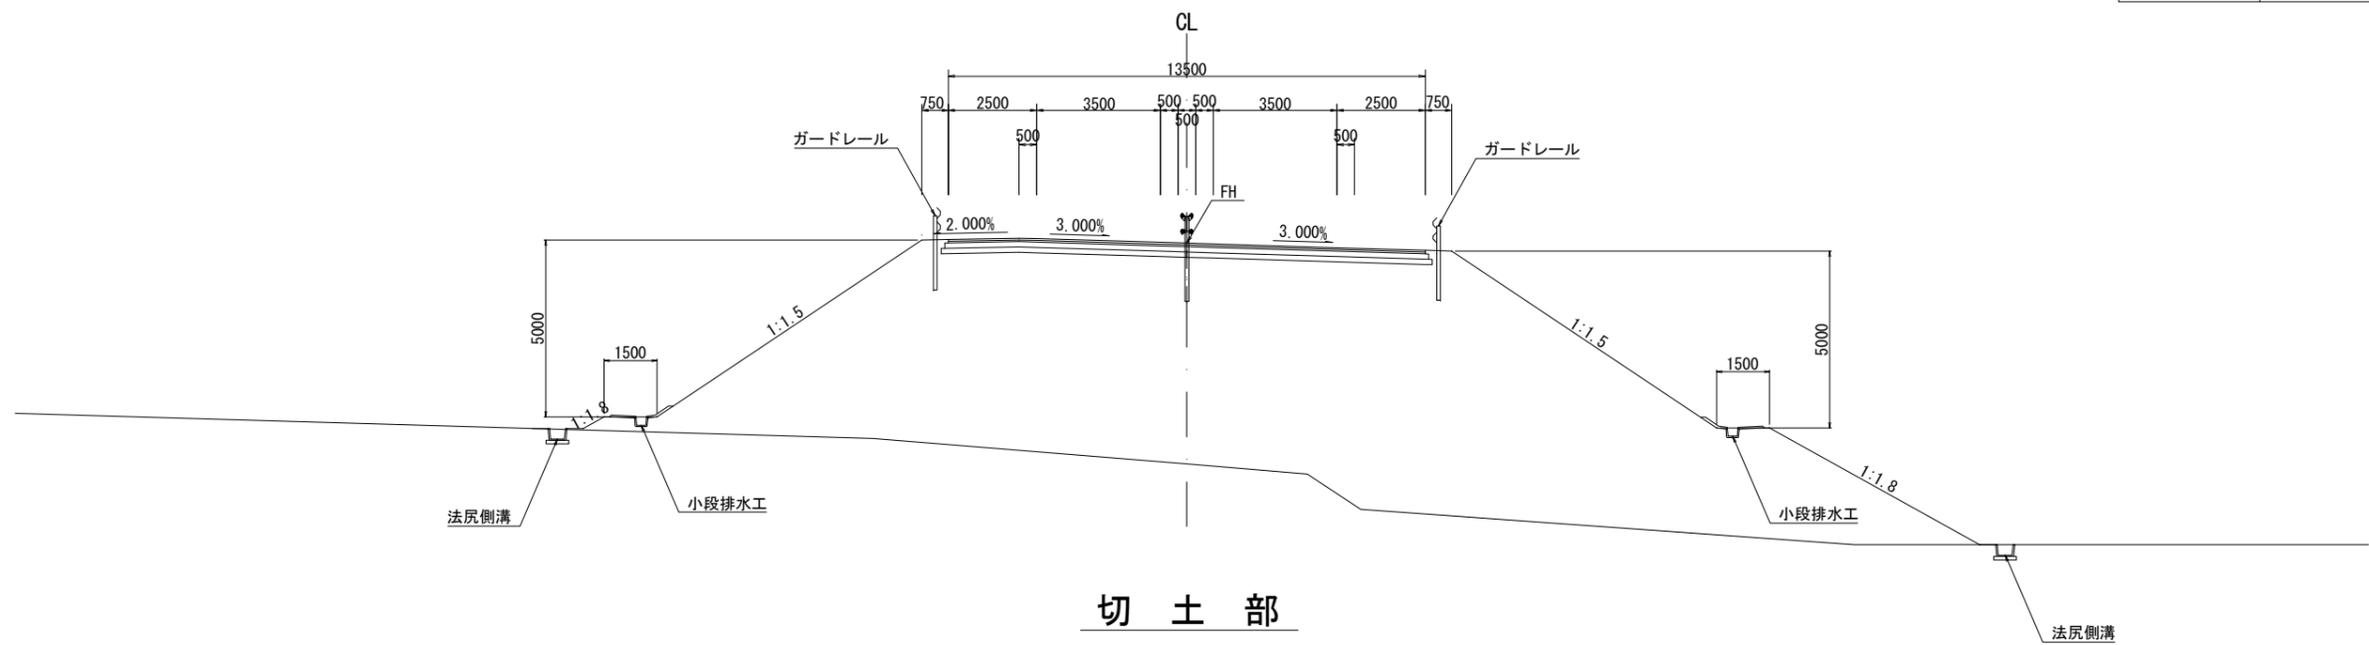


切土部

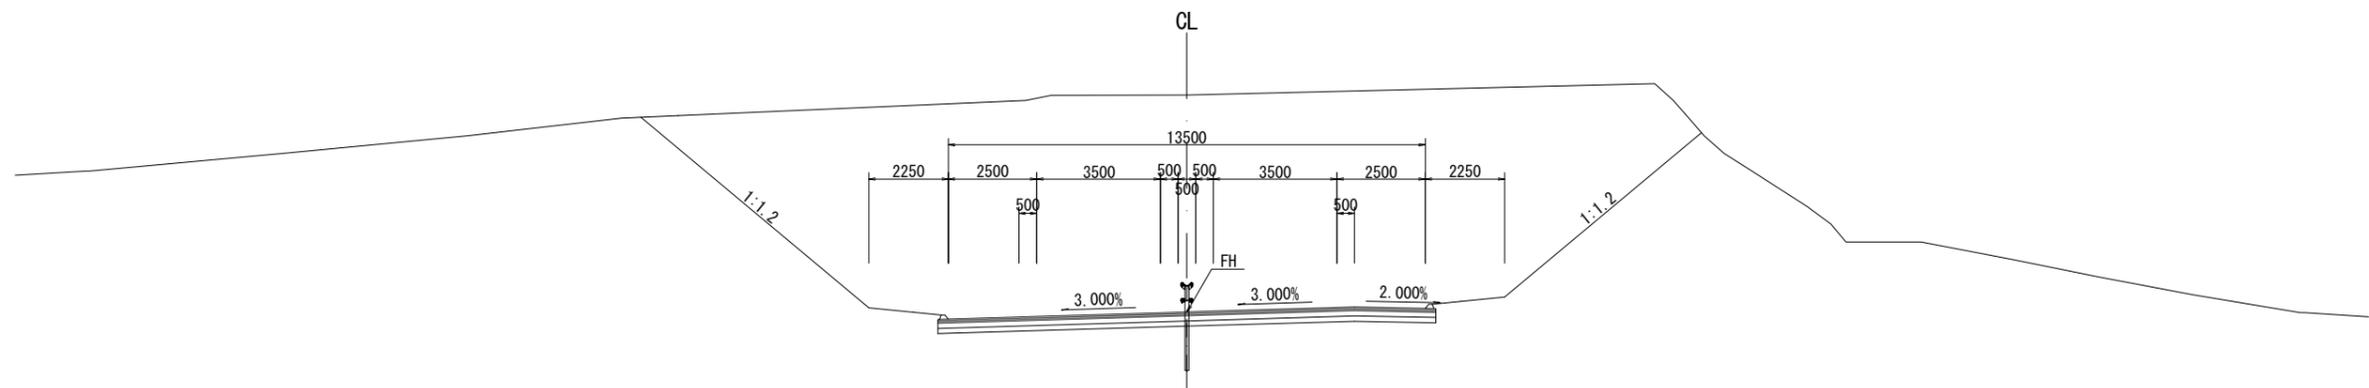

橋梁部


中小橋

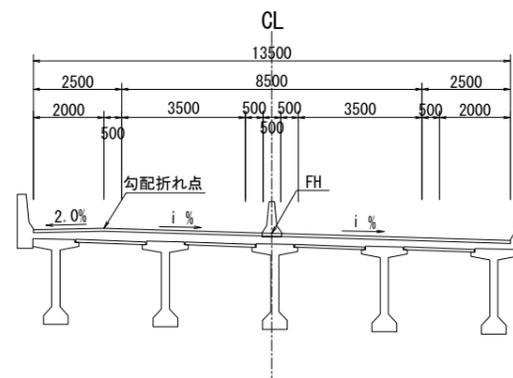

工事名	
図面名	標準横断図 (1)
作成年月日	平成 29 年 月
縮尺	S=1:100 図面番号 /
会社名	
事業者名	東北地方整備局 青森河川国道事務所

標準横断図 (2)

盛土部 (W=12.0m)

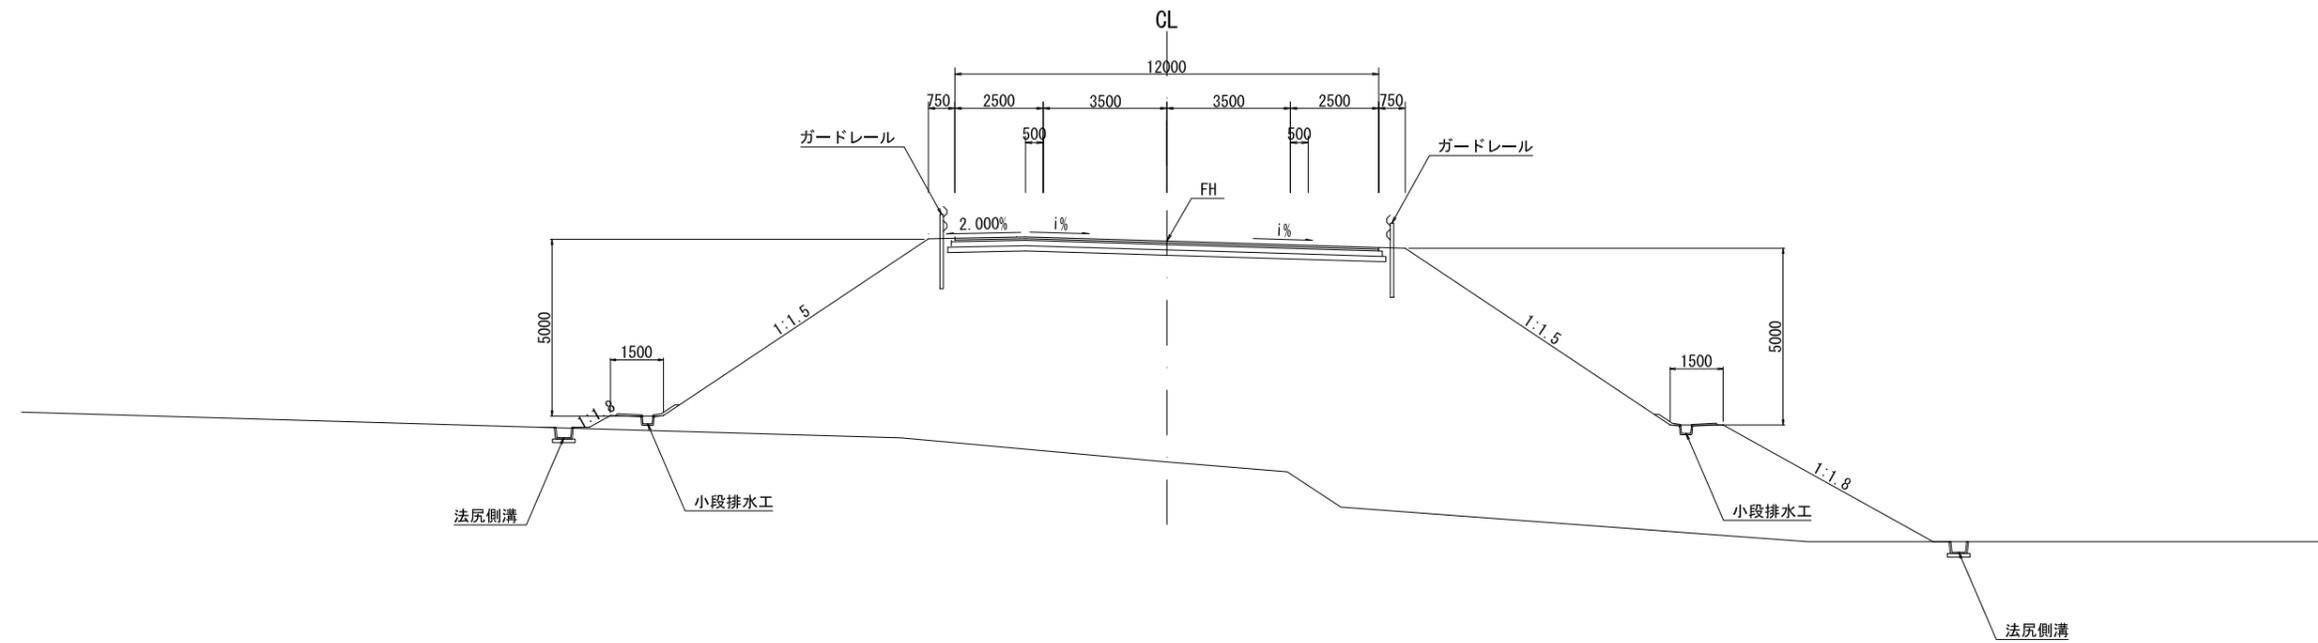

工事名			
図面名	標準横断図 (2)		
作成年月日	平成 29 年 月		
縮尺	S=1:100	図面番号	/
会社名			
事業者名	東北地方整備局 青森河川国道事務所		