県営住宅幸畑第二団地駐車場　配置図

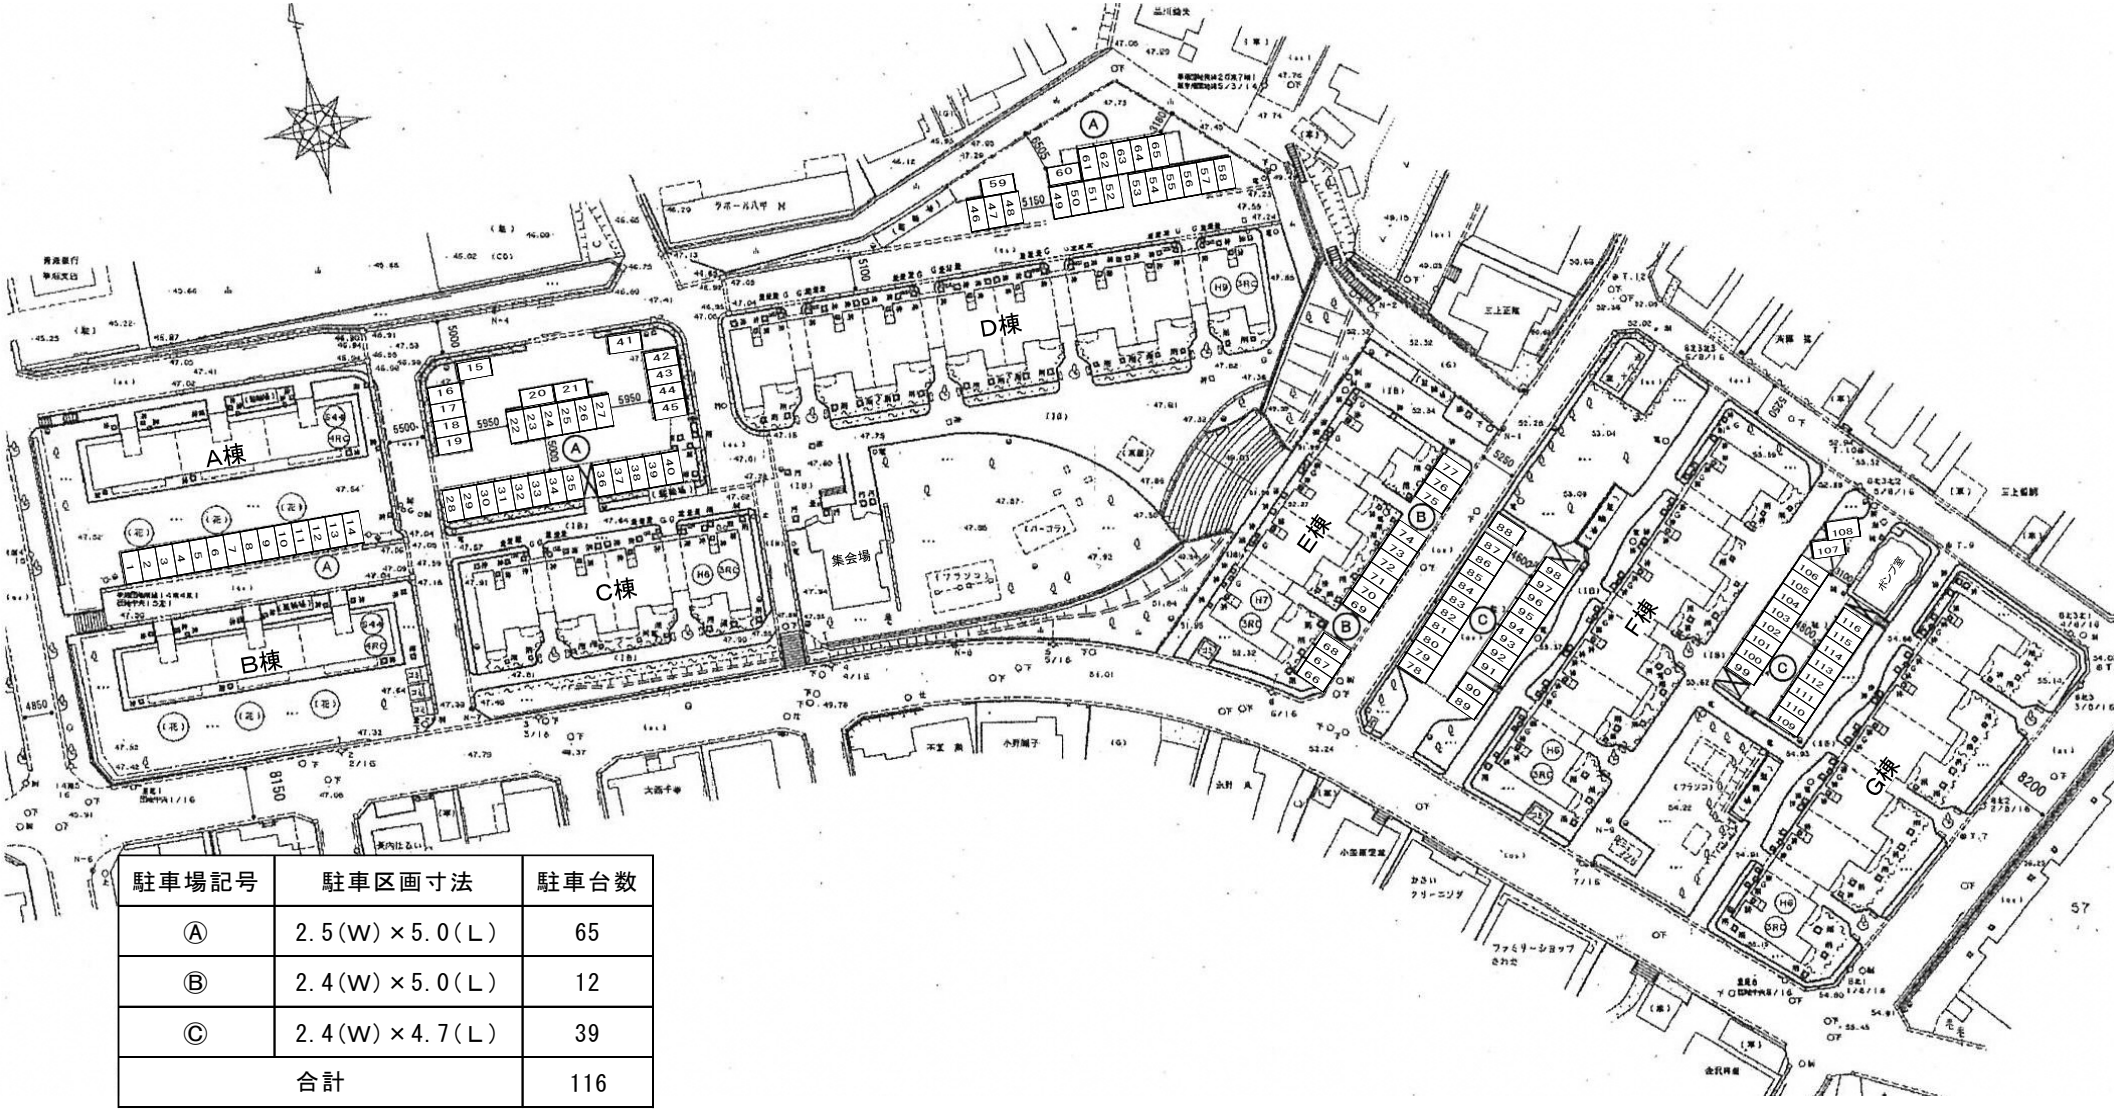

駐車場記号	駐車区画寸法	駐車台数
Ⓐ	2.5(W)×5.0(L)	65
Ⓑ	2.4(W)×5.0(L)	12
Ⓒ	2.4(W)×4.7(L)	39
合計		116